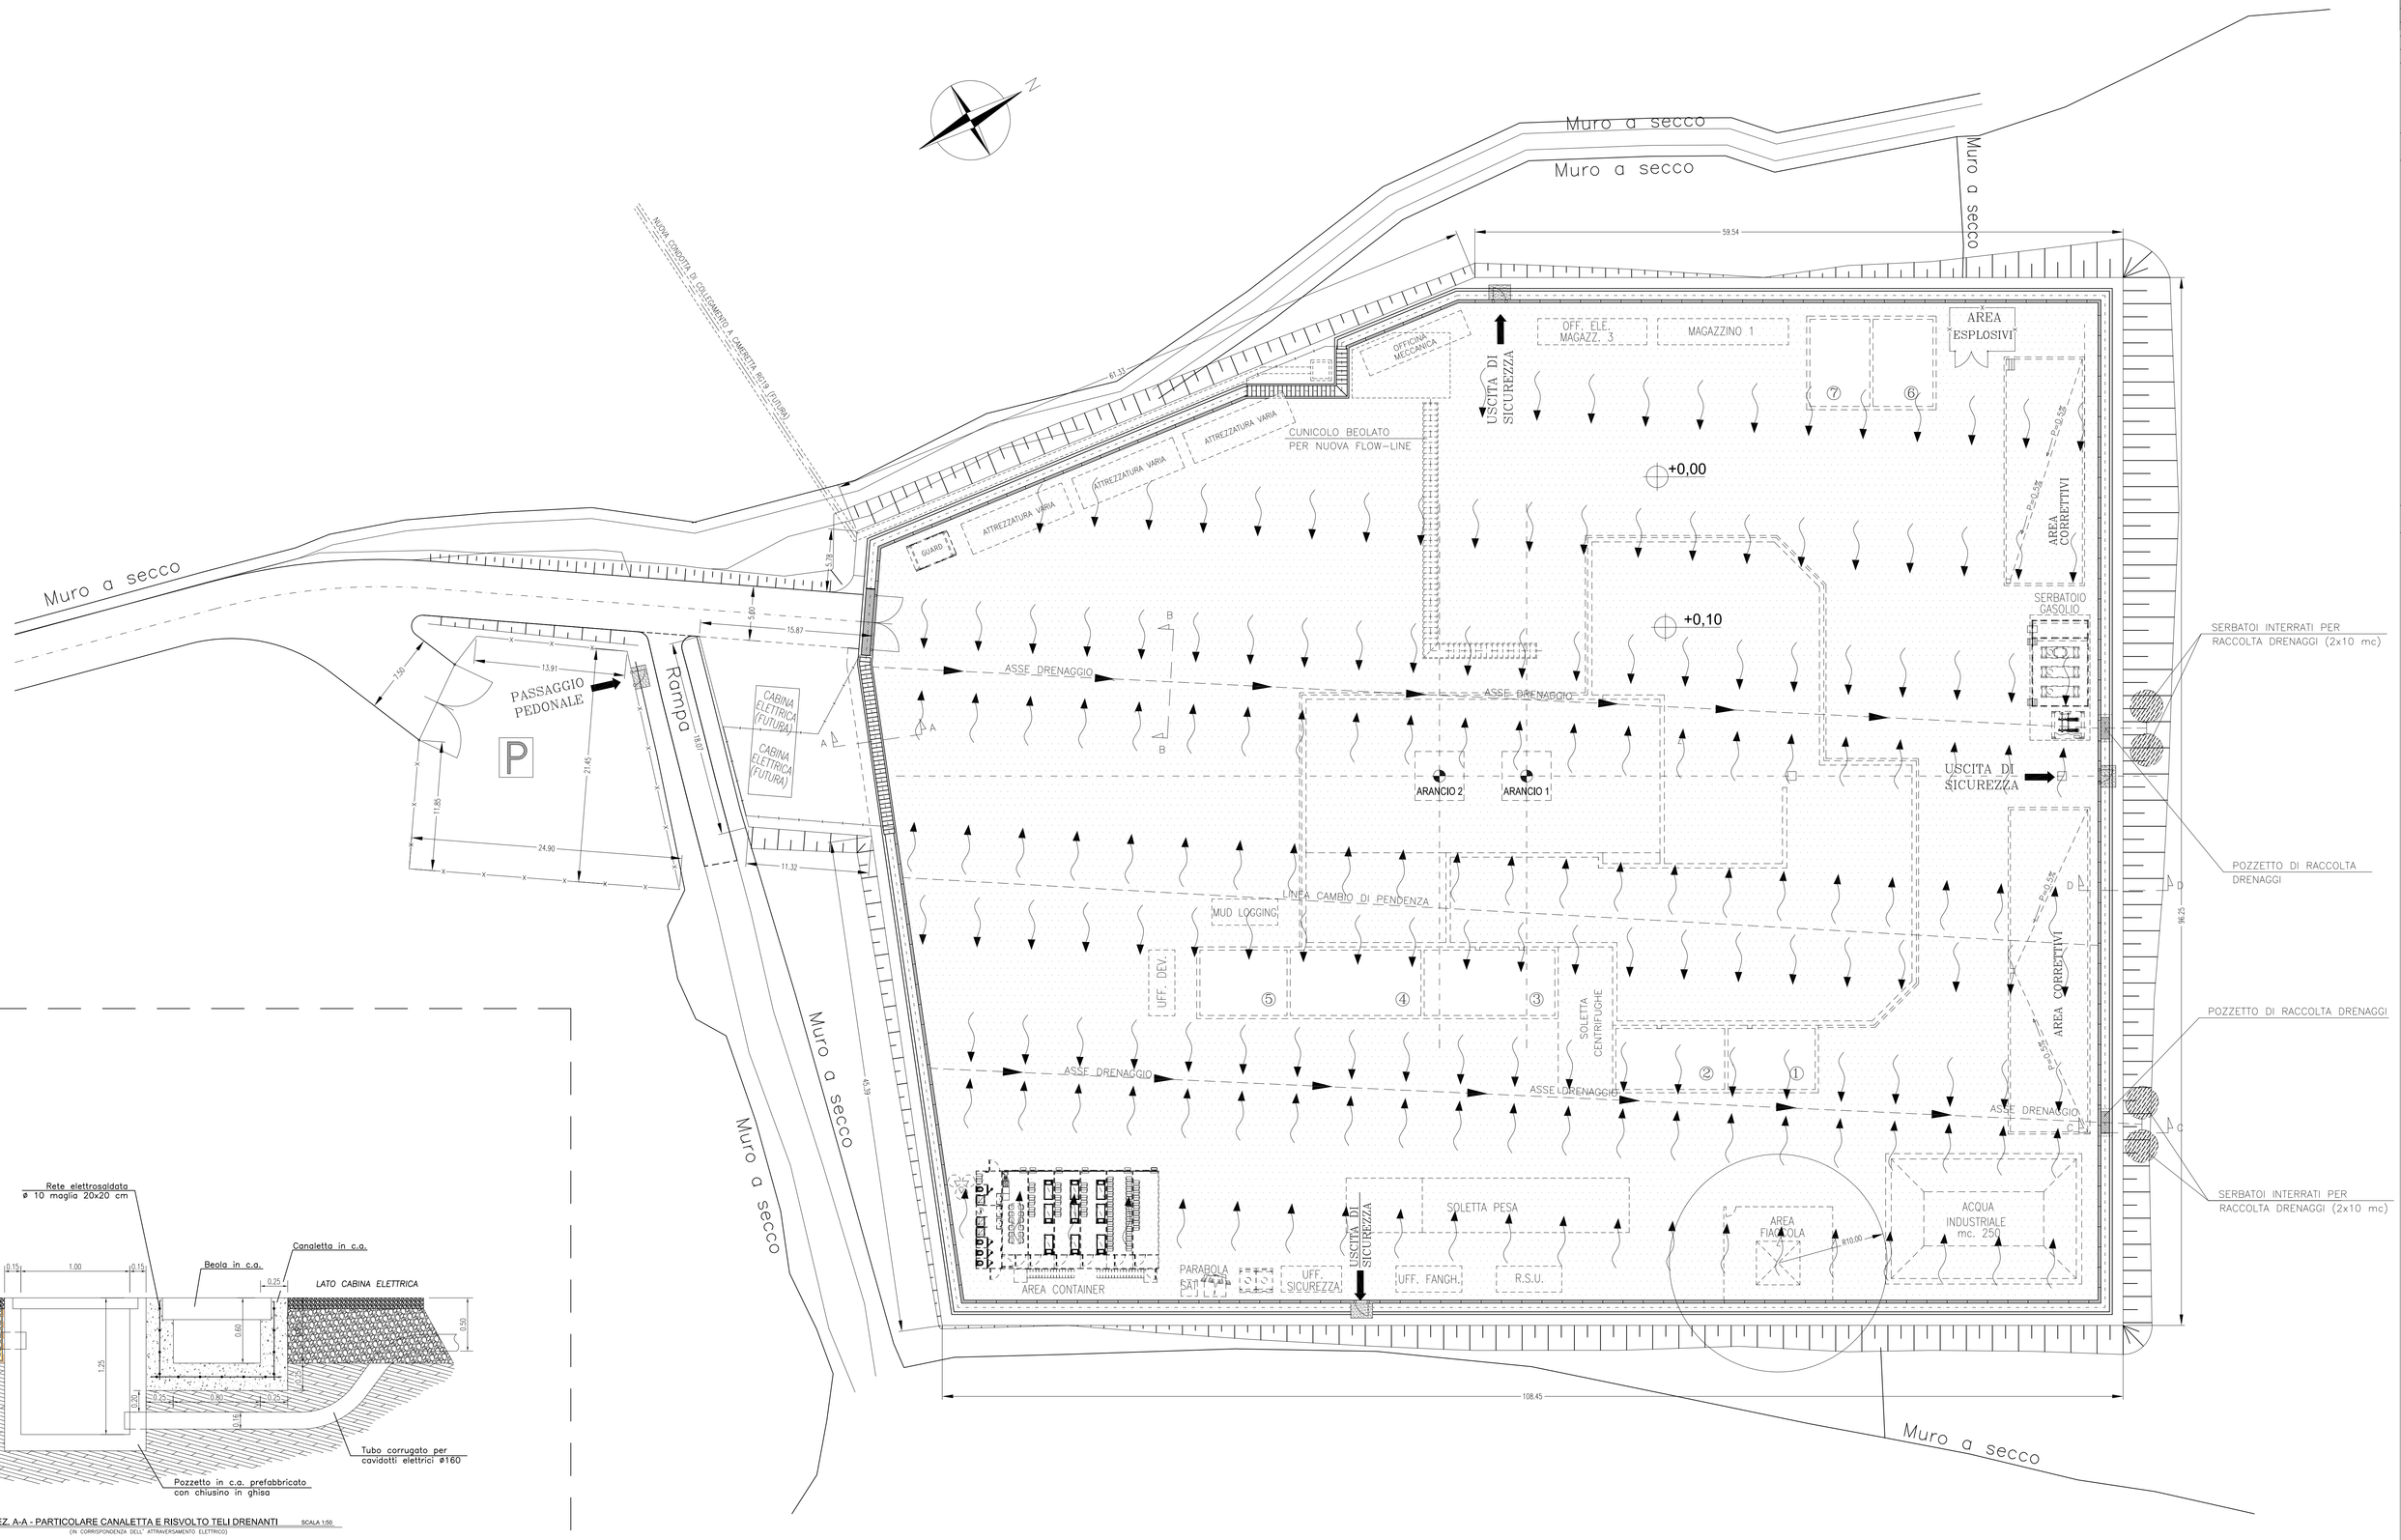

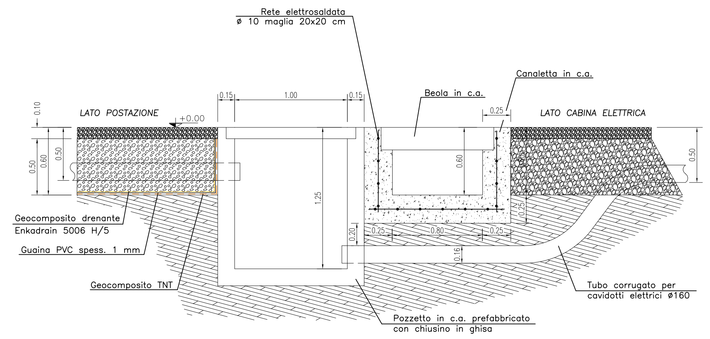

SEZ. A-A - PARTICOLARE CANALETTA E RISVOLTO TELI DRENANTI SCALA 1:50
(IN CORRISPONDENZA DELL' ATTRAVERSAMENTO ELETTRICO)

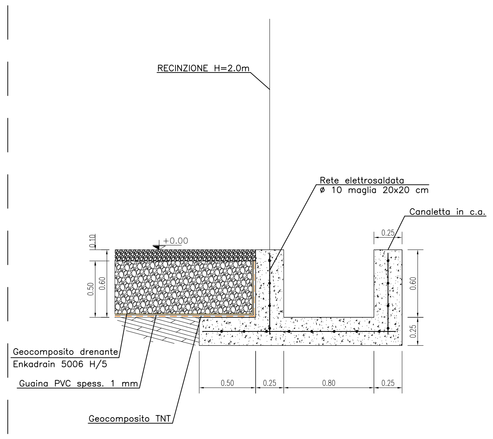

TIPICO CANALETTA E RISVOLTO TELI DRENANTI SCALA 1:50
(IN CORRISPONDENZA DI VASCHE, CANALETTA, VASCA ACQUE INDUSTRIALI)

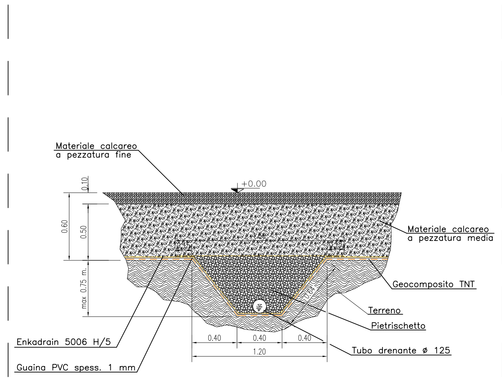

SEZ. B-B - SEZIONE DRENAGGIO INTERNO SCALA 1:50
SEZ. B-B - SEZIONE DRENAGGIO INTERNO SCALA 1:50

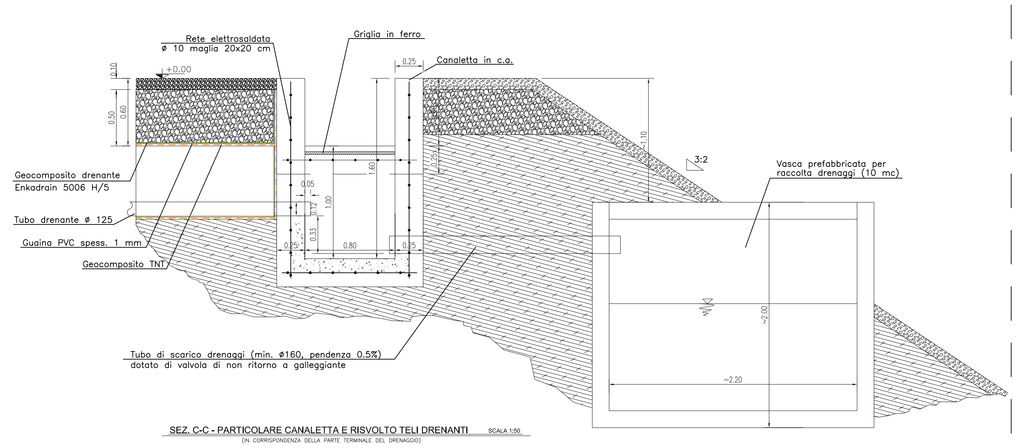

SEZ. C-C - PARTICOLARE CANALETTA E RISVOLTO TELI DRENANTI SCALA 1:50
(IN CORRISPONDENZA DELLA PARTE TERMINALE DEL DRENAGGIO)

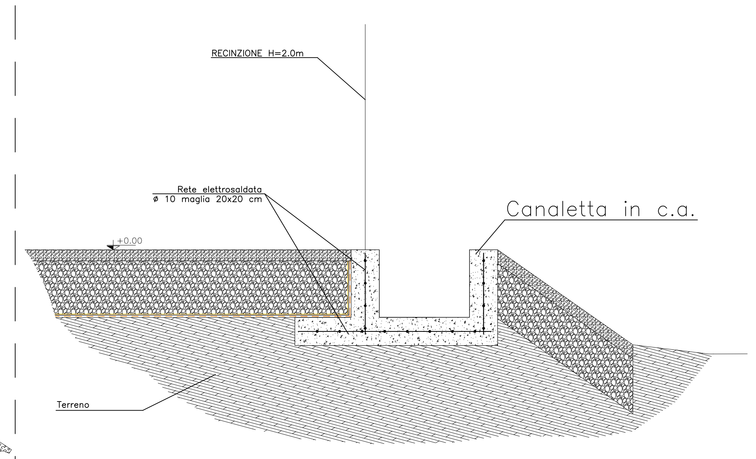

SEZ. D-D - PARTICOLARE TIPICO CANALETTA SU SCARPATA SCALA 1:50

DISEGNI DI RIFERIMENTO / REFERENCE DRAWINGS	NUMERO DISEGNO / DWG. NUMBER

LEGENDA

- SERBATOIO INTERRATO PER RACCOLTA DRENAGGI (10 mc.)
- CANALETTA PERIMETRALE IN C.A.
- POZZETTO IN CLS PER RACCOLTA ACQUE DI DRENAGGIO
- SENSO DI PENDENZA DEI TELI DRENANTI
- SUPERFICIE RICOPERTA CON TELI DRENANTI

NOTE

1) LA QUOTA +0.00 DI RIFERIMENTO DEL PIAZZALE COINCIDE CON QUOTA +365,25 mt. S.L.M
2) ALL'INTERNO DEGLI ASSI DI DRENAGGIO, I TUBI DRENANTI AVRANNO UNA PENDENZA MIN. DELLO 0,5%
3) LA SUPERFICIE DRENATA AVRA' UNA PENDENZA TRASVERSALE MIN. DELLO 0,5%

Stato Validità	Numero Rev.	Data	Descrizione	Preparato da	Controllato da	Approvato da	Approvaz. Contractor	Approvaz. Company
EV-FS	00	09.11.15	EMISSIONE	PROECO	PROECO	PROECO	PROECO	ENIMED

Indice Revisioni

Company: EniMed S.p.A. Eni Mediterranea Idrocarburi

Nome Progetto: APPRONTAMENTO POSTAZIONE SONDA PER LA PERFORAZIONE DEI POZZI "ARANCIO 1-2" E SISTEMAZIONE DELLA VABILITA' DI ACCESSO

Documento N.: 0735-00-D-A-DG-40045

Commessa N.: M01130

Contractor: PROECO S.r.l.

Codice Contraitista: 454257

Contratto N.: 2500012543

Nome: ARANCIO 1-2

Località: RAGUSA

Scala: 1:250

Fg. di Fg.: 1 / 1

Titolo Documento:
APPRONTAMENTO POSTAZIONE SONDA
PER LA PERFORAZIONE DEI POZZI "ARANCIO 1-2"
PLANIMETRIA STATO DI PROGETTO
SISTEMA DI DRENAGGIO ED IMPERMEABILIZZAZIONE

Sostituisce il No.: P15527-CV-DW-014_R3

Sostituito dal No.:

Area Impianto: N.A.

Unità Impianto: N.A.

FILE : 0735-00-D-A-DG-40045

Documento di proprieta' aziendale. La Societa' tutelera' i propri diritti a termine di legge. This document is Company property. The Company lawfully reserves all rights.

SOFTWARE: AUTOCAD

UNI A0_(841X1189)