
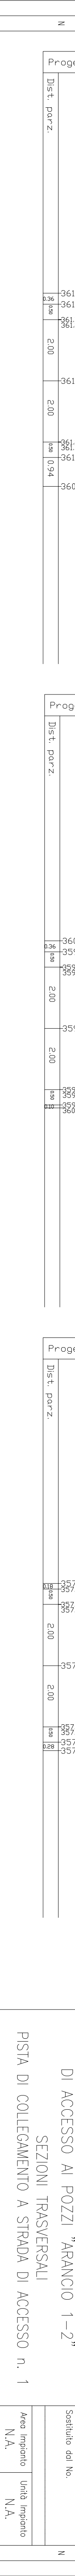
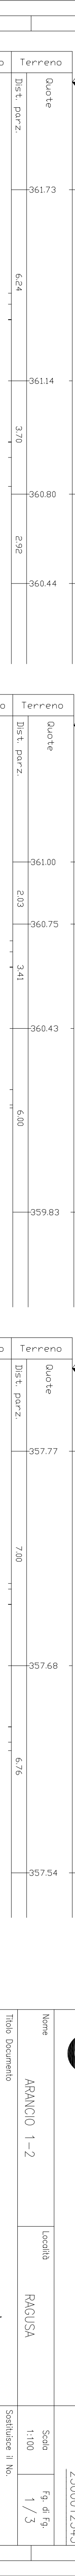
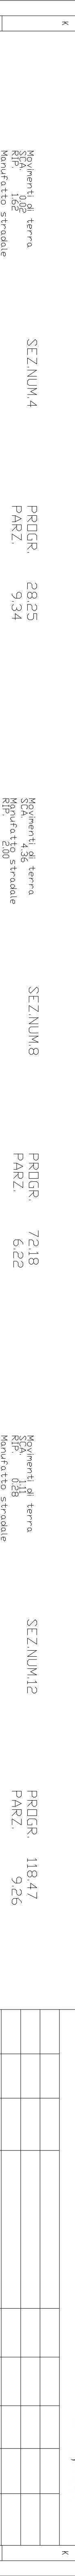
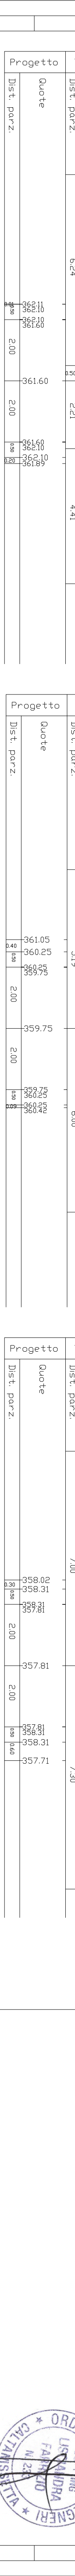
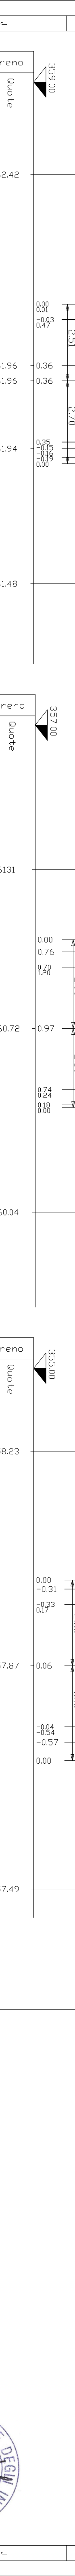
 
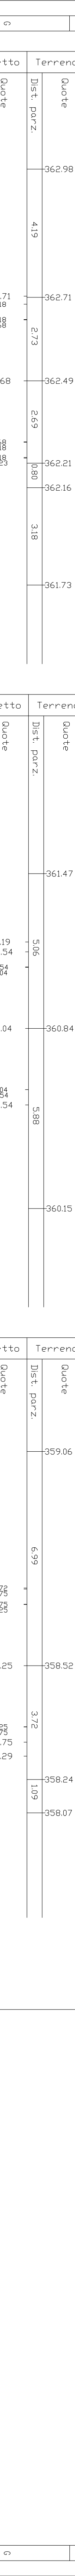
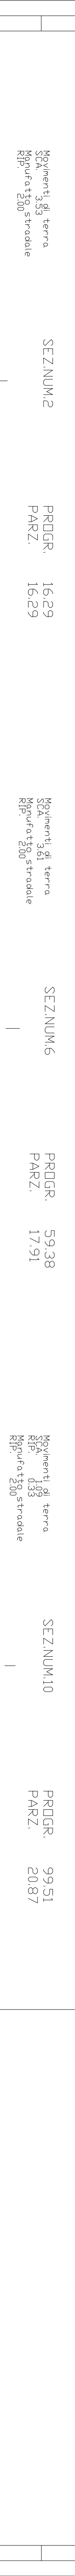


1	2	3	4	5	6	7	8	9	10	11	12	13	14	15	16	17	18	
															DESCRIZIONE DI RIFERIMENTO / REFERENCE COMMENTS		NUMERO PROGETTO / P.W.C. NUMBER	
															PIANTINA STRADA DI ACCESSO n. 1		0735-00-04-0003	
															PROFILI LONGITUDINALE PISTA DI COLLEGAMENTO A STRADA DI ACCESSO n. 1		0735-00-04-0004	

LEGENDA

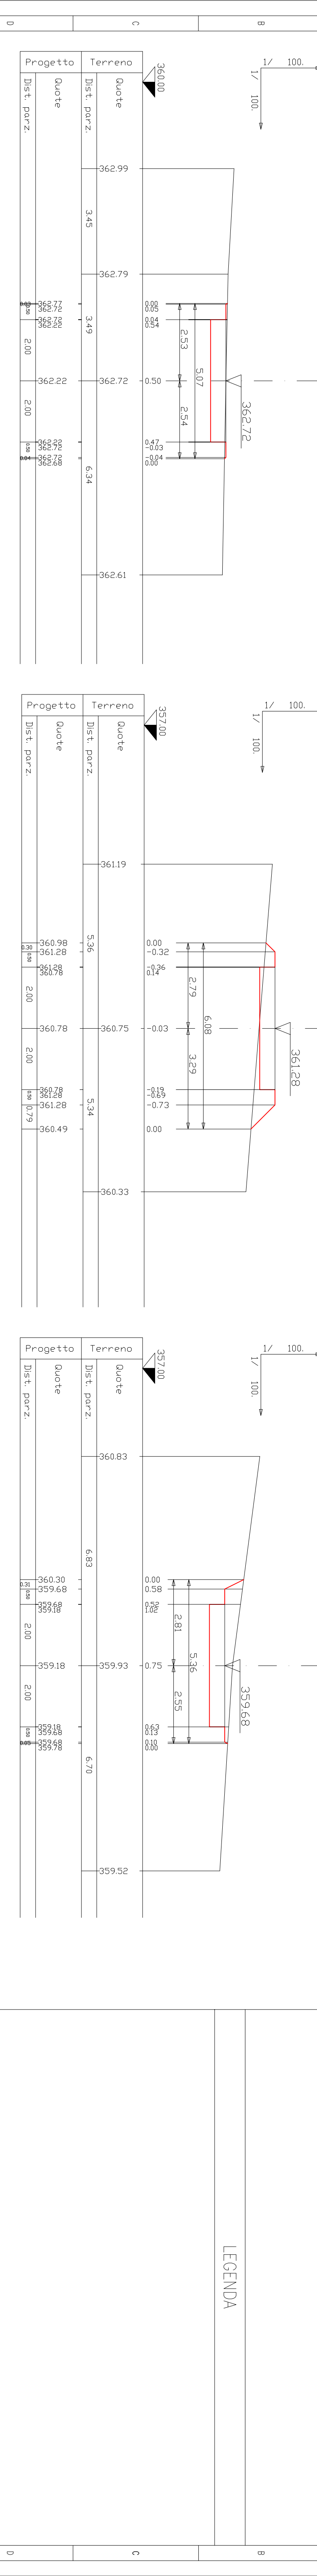

Documenti e progetti custoditi in Server. I prezzi delle opere sono a termine di 180gg. The documents & projects are stored in server. The Company hereby reserves all rights. SOFTWARE AUTONDO UNI A.150444/1

EV-15	00	041115	EMISSIONE	DESCRIZIONE	PROGETTO	PROGETTO	PROGETTO	PROGETTO	EMEND
Stato	Numero	Data	Descrizione	Preparato	Controllato	Approvato	Approvato	Approvato	EMEND
Indice	Revisioni			Indice	Revisioni				

Nome Progetto	0735-00-04-00048
Completamento	0735-00-04-00048
Commissario	MO1130
Codice Contratto	454257
Contratto N.	2500012543
Scalo	1/100
Foglio	1/3
Straducchio n. no.	PI557-CV-LW-020-R2
Straducchio dal no.	
Area Impianto	N.A.
Unità Impianto	N.A.

Contractor: PROCO S.r.l.

EniMed S.p.A. - Eni Mediatecnica Incaricataria

APPROVAMENTO POSIZIONE SONDA PER LA PERFORAZIONE DEI POZZI "ARANCIO 1-2" E SISTEMAZIONE DELLA VIABILITA' DI ACCESSO

ORDINE DEGLI INGEGNERI DELLA PROV. DI CATANIA

Nome: ARANCIO 1-2

Luogo: RAGUSA

Titolo Documento: SISTEMAZIONE DELLA VIABILITA' DI ACCESSO AI POZZI "ARANCIO 1-2"

SEZIONI TRASVERSALI PISTA DI COLLEGAMENTO A STRADA DI ACCESSO n. 1

FILE: 0735-00-04-00048