

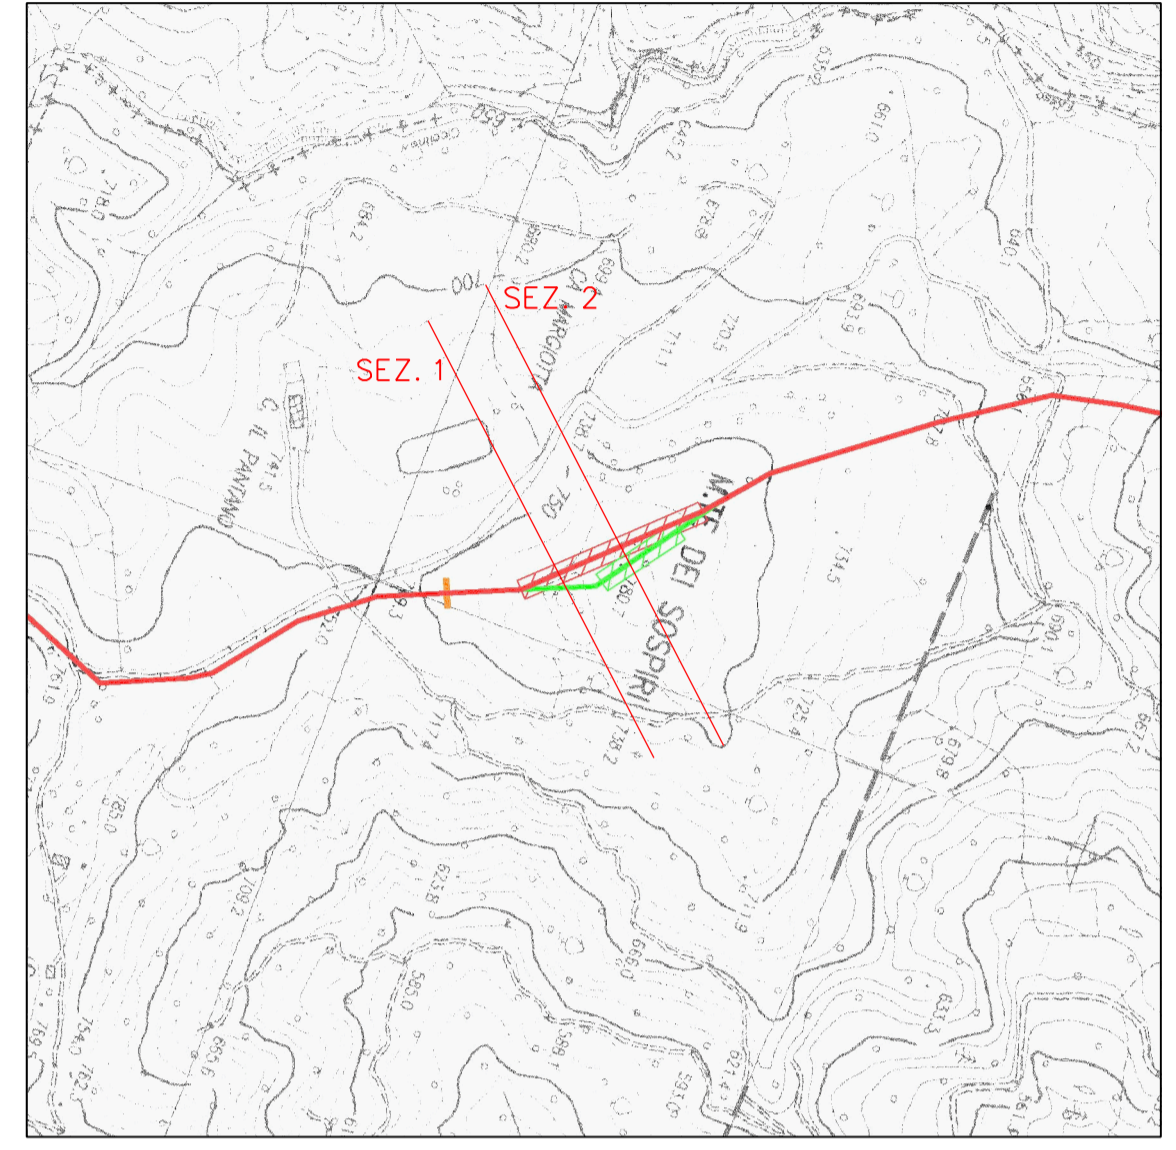


SEZIONE 1

 

COROGRAFIA 1 :10.000
CTR 290010

SEZIONE 2

 

LEGENDA

- FORMAZIONE MARIOSO ARENACEA
- (UNITA' INTERNA)
- TORBIDIARENACEO PELTICHE CON ALTERNANZA
- DI ARENARE E MARNE

0	23/03/07	EMISSIONE	DESCRIZIONE	MAGGIORI	LUN	LUN	LUN
Rev.	DATA	PROGETTISTA	DESCRIZIONE	ELABORATO	VERIFICATO	APPROVATO	APPROVATO
				663000	000	000	000
		Metanodotto: FOLIGNO SESTINO DN 1200 mm (48") P 75 bar		LB-SC-83294			
				REVISIONE 0			
				PG. 01			
				SCALA 1:500			