| DISEGNI DI RIFERIMENTO / REFERENCE DRAWINGS | NUMERO DISEGNO / DWG. NUMBER |
|---|---|
| TRACCIATO CONDOTTA SU C.T.R. SICILIA | P15527-CV-DW-016_R0 |
| TRACCIATO CONDOTTA SU PLANIMETRIA CATASTALE | P15527-CV-DW-017_R0 |
| | |
| | |
| | |
| | |
| | |

## LEGENDA

| Revision Number | Validity Status | Date | Description | Contractor Approved | Company Reviewed | Company Checked |
|---|---|---|---|---|---|---|
| | | | | | | |
| 1 | | 09.11.15 | INSERITA CODIFICA ENIMED | PROECO/RUSSOTTO | ENIMED | G. MANENTI |
| 0 | | 30.06.15 | EMISSIONE | PROECO/RUSSOTTO | ENIMED | G. MANENTI |

Index Revision

Company Logo and Business Name: enimed – eni mediterranea idrocarburi

Project Name: Condotta da pozzi Arancio 1 e 2 a cameretta D

Company Document ID: 0735-00-BLDL-40066

Job N°

Contractor Logo and Business Name: PROECO

Contractor Document ID: P15527-CV-DV-018

Contractor N°

Facility and Sub Facility Name: REALIZZAZIONE NUOVA TRUNKLINE GREGGIO DA POZZI ARANCIO 1-2 A CAMERETTA D

Scale: 1:1000/1:100

Sheet of Sheets: 1/1

Document Title:

TRUNKLINE ø6" DA POZZI ARANCIO 1-2 A CAMERETTA D
PROFILO LONGITUDINALE CONDOTTA

Superseded N°

Superseded by N°

Plant Area: RAGUSA

Unit: PZ ARANCIO1-2

name file: P15527-CV-DW-018_R0.dwg

SOFTWARE: AUTOCAD

UNI A1_(594x841)

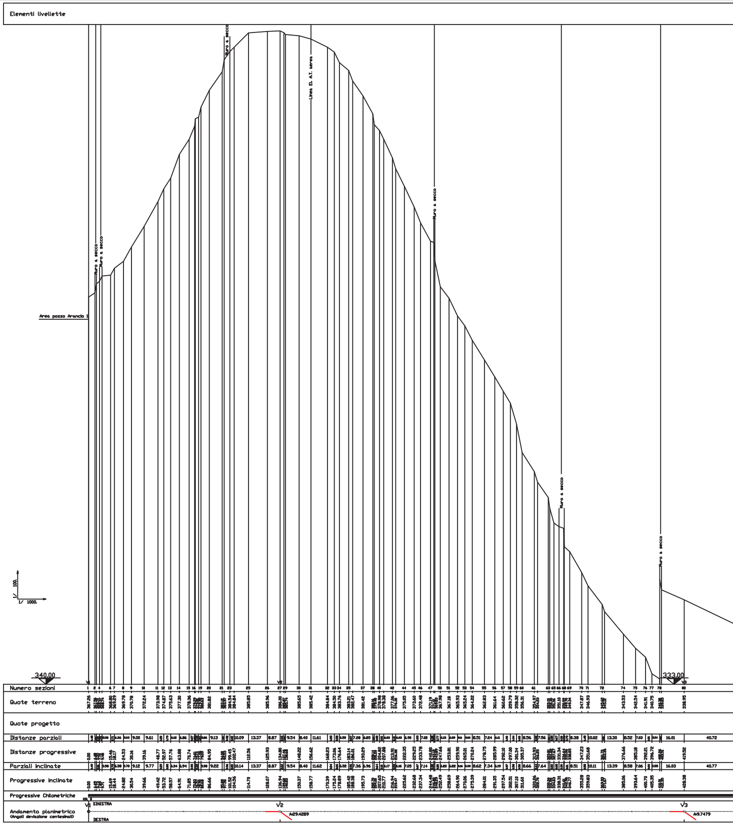
Elementi livellette
Area pozzo Arancio 1
Muro a secco
Muro a secco
Muro a secco
Linea El. A.T. aerea
Muro a secco
Muro a secco
Muro a secco
1/ 100.
1/ 1000.
340.00
333.00
Numero sezioni
Quote terreno
Quote progetto
Distanze parziali
Distanze progressive
Parziali inclinate
Progressive inclinate
Progressive Chilometriche
Km 0
Andamento planimetrico
(Angoli deviazione centesimali)
SINISTRA
DESTRA
V1
V2
V3
A29.4289
A9.7479
40.72
40.77
419.52
428.38
338.95

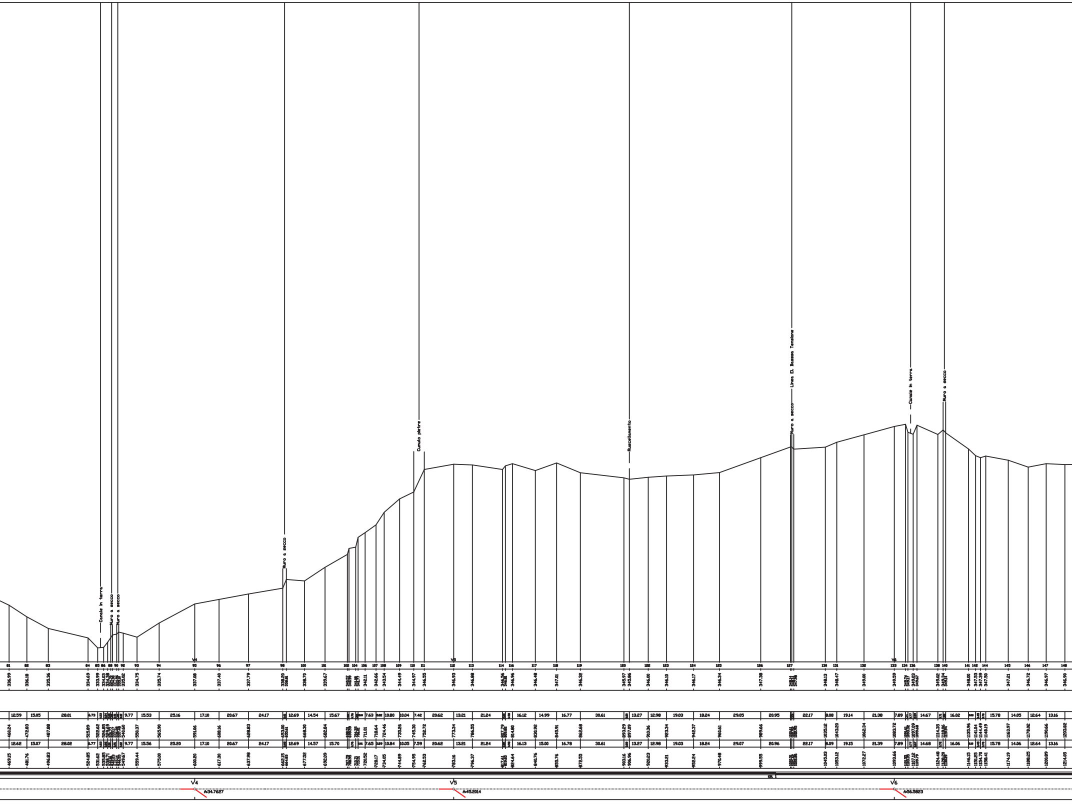
Canale in terra
Muro a secco
Muro a secco
Muro a secco
Cumulo pietre
Ruscellamento
Muro a secco
Linea El. Basssa Tensione
Canale in terra
Muro a secco
V4
V5
V6
KM. 1
A=34.7627
A=45.2014
A=56.5823

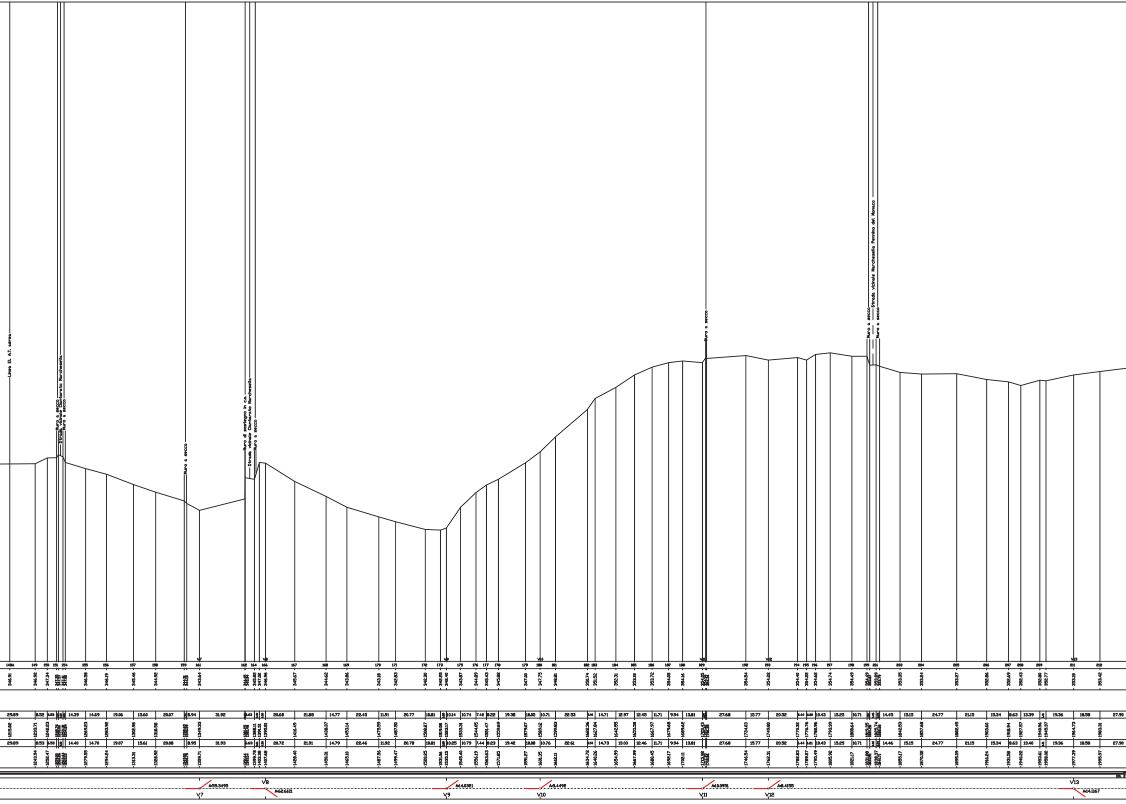
Linea El. A.T. aerea
Muro a secco
Strada vicinale Ciantarato Marchesella
Muro a secco
Muro a secco
Muro di sostegno in c.a.
Strada vicinale Ciantarato Marchesella
Muro a secco
Muro a secco
Muro a secco
Strada vicinale Marchesella Pennino del Monaco
Muro a secco
V7
A59.3495
V8
A62.6121
V9
A14.0321
V10
A5.4492
V11
A10.0951
V12
A8.4155
V13
A14.1167

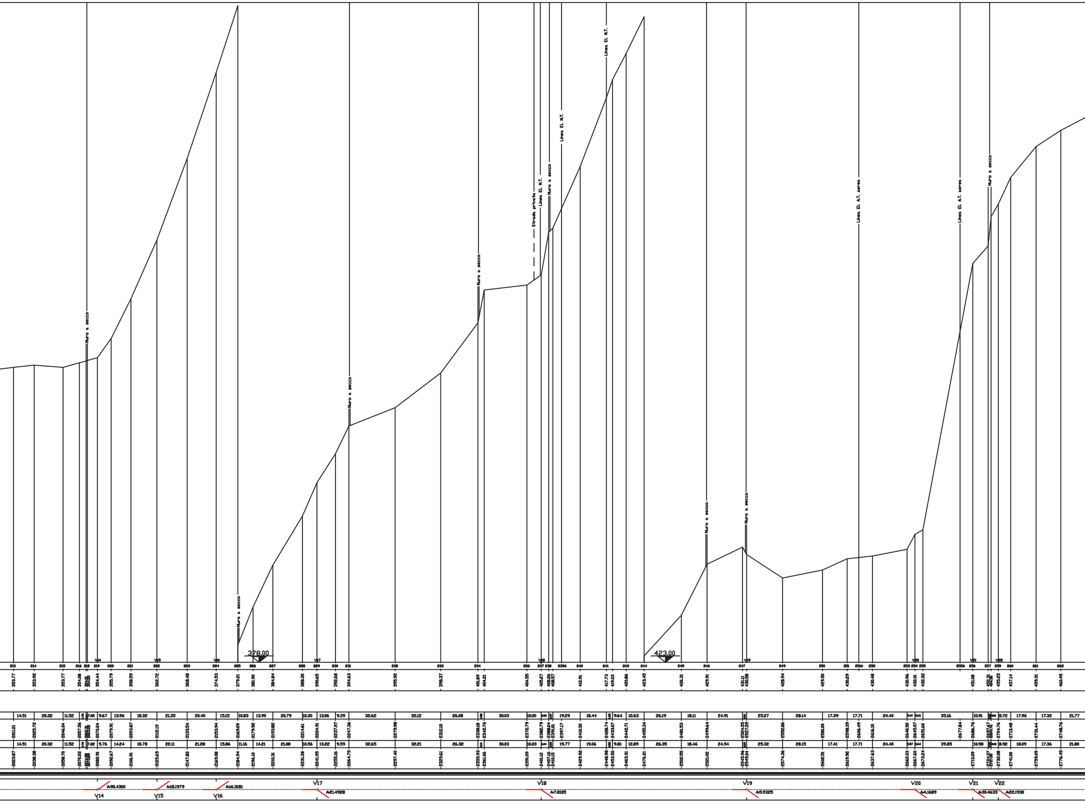
Muro a secco
Muro a secco
Muro a secco
Muro a secco
Strada privata
Linea El. M.T.
Muro a secco
Linea El. M.T.
Linea El. M.T.
Linea El. A.T. aerea
Linea El. A.T. aerea
Muro a secco
Muro a secco
Muro a secco
378.00
423.00
V14
A=90.4300
V15
A=18.1979
V16
A=16.3181
V17
A=21.4928
V18
A=7.8105
V19
A=5.9325
V20
A=4.1689
V21
A=30.4633
V22
A=22.1930

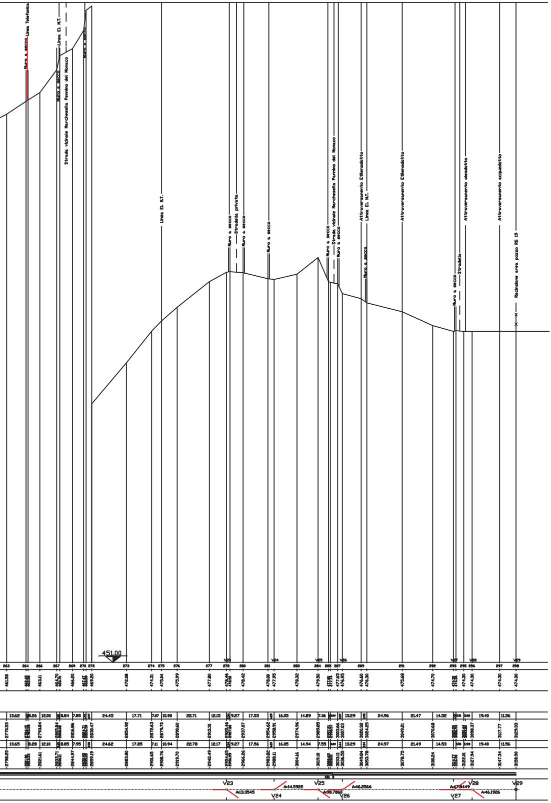

Muro a secco
Linea Telefonica
Linea El. M.T.
Muro a secco
Strada vicinale Marchesella Pennino del Monaco
Muro a secco
Linea El. M.T.
Muro a secco
Stradella privata
Muro a secco
Muro a secco
Muro a secco
Strada vicinale Marchesella Pennino del Monaco
Muro a secco
Attraversamento Etilenodotto
Linea El. M.T.
Muro a secco
Attraversamento Etilenodotto
Muro a secco
Stradella
Attraversamento oleodotto
Attraversamento acquedotto
Recinzione area pozzo RG 19
451.00
V23
V24
V25
V26
V27
V28
V29
263
264
266
267
269
270
272
273
274
275
276
277
278
280
281
283
284
285
287
289
291
292
293
295
296
297
298
461.58
463.11
464.70
466.20
469.20
472.08
474.31
475.04
475.99
477.80
478.46
478.42
478.00
477.95
478.32
479.50
477.65
476.95
476.60
476.30
475.68
474.70
474.30
474.30
474.30
474.30
13.62
8.26
12.00
8.84
7.85
24.45
17.71
7.07
10.90
22.71
12.15
9.27
17.55
16.05
14.89
7.36
13.29
24.96
21.47
14.52
19.40
11.56
2770.53
2793.84
2805.84
2816.86
2830.47
2854.92
2872.63
2879.70
2890.60
2913.31
2925.46
2937.07
2954.62
2958.91
2974.96
2989.85
3003.66
3007.03
3020.32
3024.25
3049.21
3070.68
3098.37
3117.77
3129.33
13.65
8.28
12.10
8.85
7.95
24.62
17.85
7.11
10.94
22.78
12.17
9.27
17.56
16.05
14.94
7.55
13.29
24.97
21.49
14.53
19.40
11.56
2798.25
2821.61
2833.71
2844.97
2859.19
2883.80
2901.65
2908.76
2919.70
2942.49
2954.65
2966.26
2983.82
2988.11
3004.16
3019.10
3033.11
3036.55
3049.84
3053.78
3078.75
3100.24
3122.01
3127.94
3147.34
3158.90
KM. 3
A=13.3545
A=44.5922
A=98.7860
A=46.2566
A=47.8449
A=46.1926