


SEZIONE LONGITUDINALE I-L
 ATTRAVERSAMENTO STRADA VICINALE CIANTARATO MARCHESELLA - PROGR. 1339,46

LEGENDA

- 1) CONDOTTA IN PROGETTO
- 2) TUBO DI PROTEZIONE
- 3) ANELLO DI CHIUSURA TERMORESTRINGENTE
- 4) APPARECCHIO DI SFATO
- 5) CASSETTA A PIANTANA P.E.
- 6) DISPOSITIVO PASSAGGIO SONDA
- 7) DISTANZIATORI ISOLANTI A COLLARE
- 8) APPARECCHIATURA DI SPURGO DEL TUBO DI PROTEZIONE

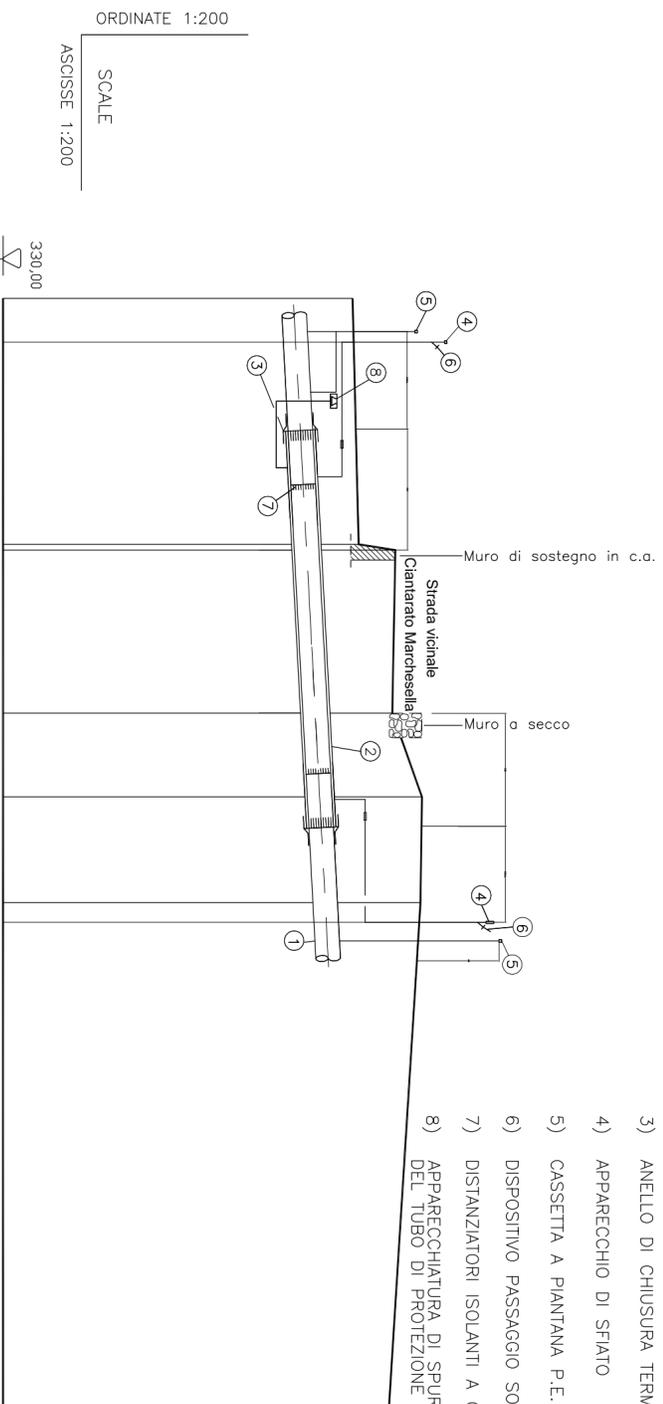


ORDINATE 1:200
 SCALE
 ASCISSE 1:200


PUNTO TERRENO	1	2	3	4	5	6	7
DISTANZE PARZ. ORIZZONTALI	10.00	6.63	3.40	4.30	20.68		
DISTANZE PROGR. ORIZZONTALI		10.00	16.86	20.26	24.56	14.39	
QUOTE TERRENO	344.20	344.45	345.94	345.82	347.02	346.96	345.67
QUOTE PROGETTO	342.70	342.95	344.44	344.32	345.52	345.46	344.17
SPESORE TUBAZIONE	Tubo 6" - Sp= 7.11 mm						
AREA DI PASSAGGIO	9139,28 mmq						
COBERTURA MINIMA DELLA CONDOTTA	1500 mm						
SFIATI, POSTI DI MISURA PC	SI						
TUBO DI PROTEZIONE	Tubo 10"						
PEZZI SPECIALI IN LINEA	SI						
VALVOLE DI INTERCETTAZIONE							
CONFINI AMMINISTRATIVI							




SCALA GRAFICA 1:200

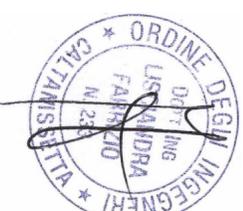

PARTICOLARE TUBO PROTEZIONE

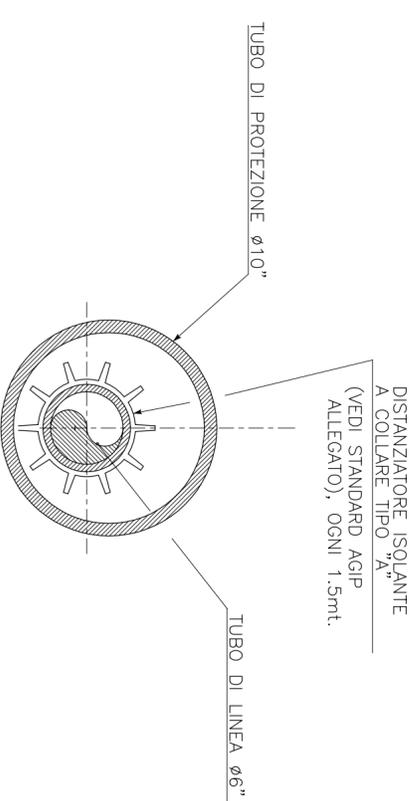

PARTICOLARE DI MONTAGGIO TAPPI E DISTANZIATORI

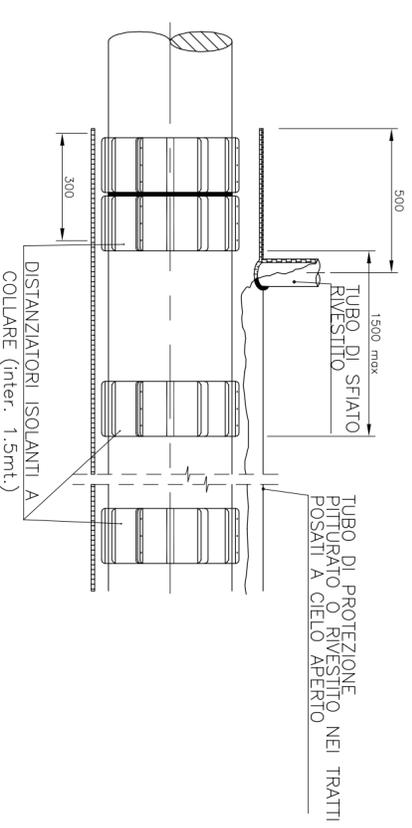

N.B: PER PISTA DI LAVORO VEDI TIPICO P15527-CV-DW-019

1	091115	EMISSIONE	PROECO/RUSSOTTO	ENIMED	G. MANENTI
Revision Number	Validity Status	Date	Description	Contractor Approved	Company Checked
Index Revision	Company Logo and Business Name	Project Name	Condotta da pozzi Arancio 1 e 2 a conerello D	Company Document ID	Company Document ID
Contractor Logo and Business Name			Job N°		
Facility and Sub Facility Name			Contractor N°		
REALIZZAZIONE NUOVA TRUNKLINE GREGGIO DA POZZI ARANCIO 1-2 A CAMERETTA D			Scale		
Document Title			Sheet of Sheets		
ATTRAVERSAMENTO N°5 STRADA VICINALE CIANTARATO MARCHESELLA SEZIONE LONGITUDINALE I-L			Supervised by N°		
			Plant Area		
			RAGUSA		
			Unit		
			PZ ARANCIO1-2		

