


SEZIONE LONGITUDINALE S-T  
 ATTRAVERSAMENTO STRADA PRIVATA ALLA PROGR. 2377,00

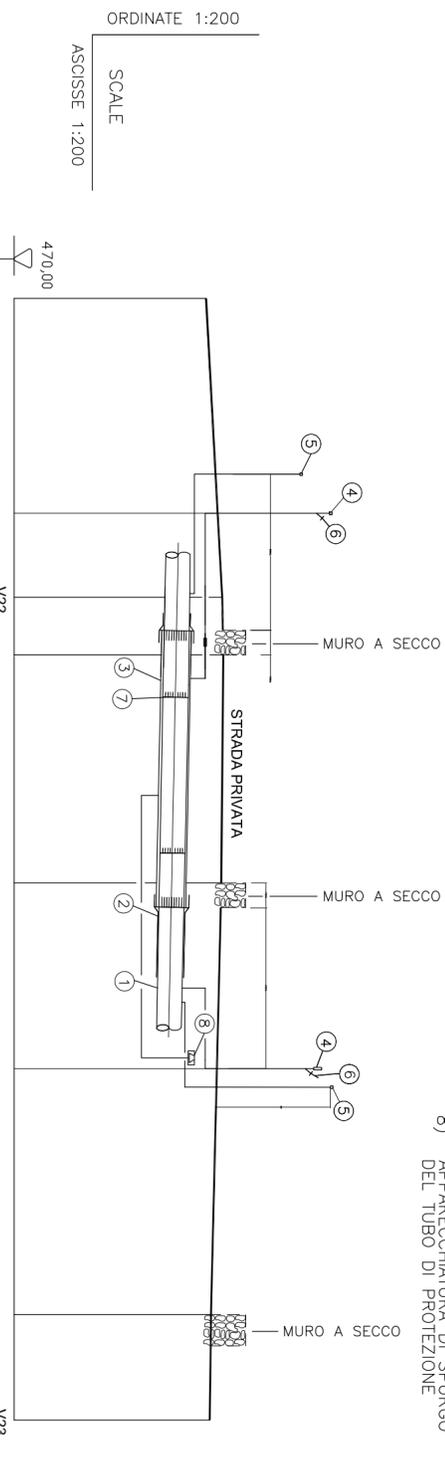


- LEGENDA
- 1) CONDOTTA IN PROGETTO
  - 2) TUBO DI PROTEZIONE
  - 3) ANELLO DI CHIUSURA TERMORESTRINGENTE
  - 4) APPARECCHIO DI SFATO
  - 5) CASSETTA A PIANTANA P.E.
  - 6) DISPOSITIVO PASSAGGIO SONDA
  - 7) DISTANZIATORI ISOLANTI A COLLARE
  - 8) APPARECCHIATURA DI SPURGO DEL TUBO DI PROTEZIONE

PUNTO TERRENO	1	2	3	4	5	6
DISTANZE PARZ. ORIZZONTALI	1215	234	927	1755	429	
DISTANZE PROGR. ORIZZONTALI						
QUOTE TERRENO	477.80	478.46	478.50	478.42	478.00	477.95
QUOTE PROGETTO	476.30	476.96	477.00	476.92	476.50	476.45
SPESORE TUBAZIONE	Tubo 6" - Sp= 7.11 mm					
AREA DI PASSAGGIO	9139,28 mmq					
COBERTURA MINIMA DELLA CONDOTTA	1500 mm					
SFIATI, POSTI DI MISURA PC	SI					
TUBO DI PROTEZIONE	Tubo 10"					
PEZZI SPECIALI IN LINEA	SI					
VALVOLE DI INTERCETTAZIONE						
CONFINI AMMINISTRATIVI	V22 V23					




SCALA GRAFICA 1:200

PARTICOLARE TUBO PROTEZIONE

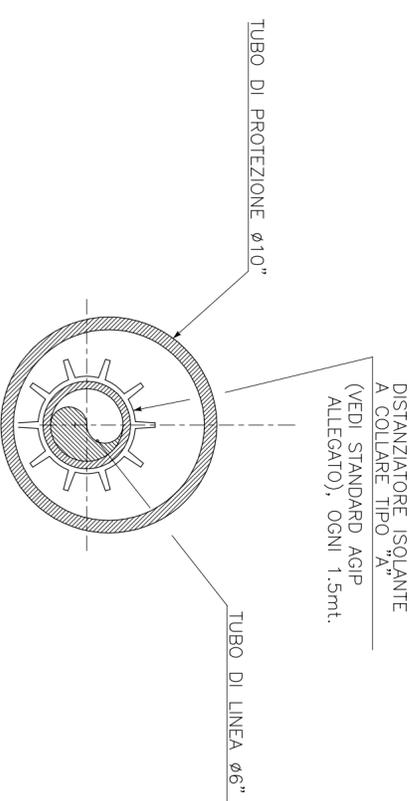

PARTICOLARE DI MONTAGGIO TAPPI E DISTANZIATORI

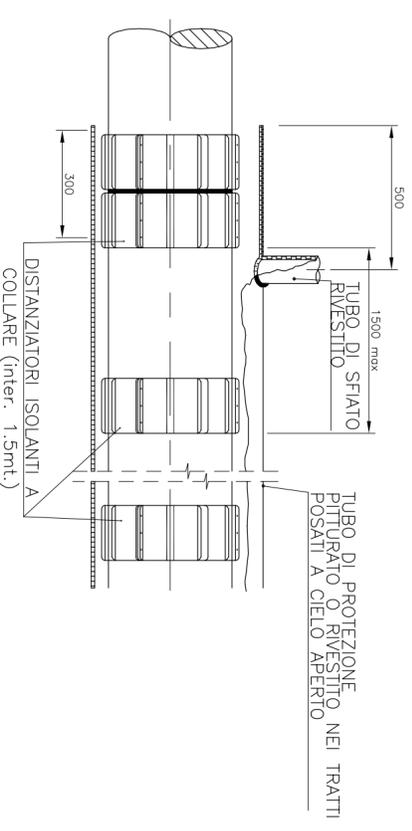

N.B: PER PISTA DI LAVORO VEDI TIPICO P15527-CV-DW-019



1	091115	EMISSIONE	PROECO/RUSSOTTO	ENIMED	G. MANENTI
0					
Revision Number	Validity Status	Date	Description	Contractor Approved	Company Checked
Index Revision					
Company Logo and Business Name			Project Name	Company Document ID	Company Document ID
			Condotto da pozzi Arancio 1 e 2 o conmetto D	0735-00-BLDD-40063	
Contractor Logo and Business Name			Contractor Document ID	Job N°	
			P15527-CV-DW-035		
Facility and Sub Facility Name			Scale	Contractor N°	Sheet of Sheets
REALIZZAZIONE NUOVA TRUNKLINE GREGGIO DA POZZI ARANCIO 1-2 A CAMERETTA D			1:200		2 / 2
Document Title			Supervised by N°	Plant Area	Unit
ATTRAVERSAMENTO N.10 STRADA PRIVATA ALLA PROGR. 2377,00				RAGUSA	PZ ARANCIO1-2