



**SEZIONE LONGITUDINALE U-V**  
**ATTRAVERSAMENTO FLOW LINE ESISTENTE DN 4" IN FIBERGLASS**  
**E STRADA VICINALE MARCHESELLA PENNINO DEL MONACO ALLA PROGR. 3001,12**

- LEGENDA
- 1) CONDOTTA IN PROGETTO
  - 2) TUBO DI PROTEZIONE
  - 3) ANELLO DI CHIUSURA TERMORESTRINGENTE
  - 4) APPARECCHIO DI SFIATO
  - 5) CASSETTA A PIANTANA P.E.
  - 6) DISPOSITIVO PASSAGGIO SONDA
  - 7) DISTANZIATORI ISOLANTI A COLLARE
  - 8) APPARECCHIATURA DI SPURGO DEL TUBO DI PROTEZIONE

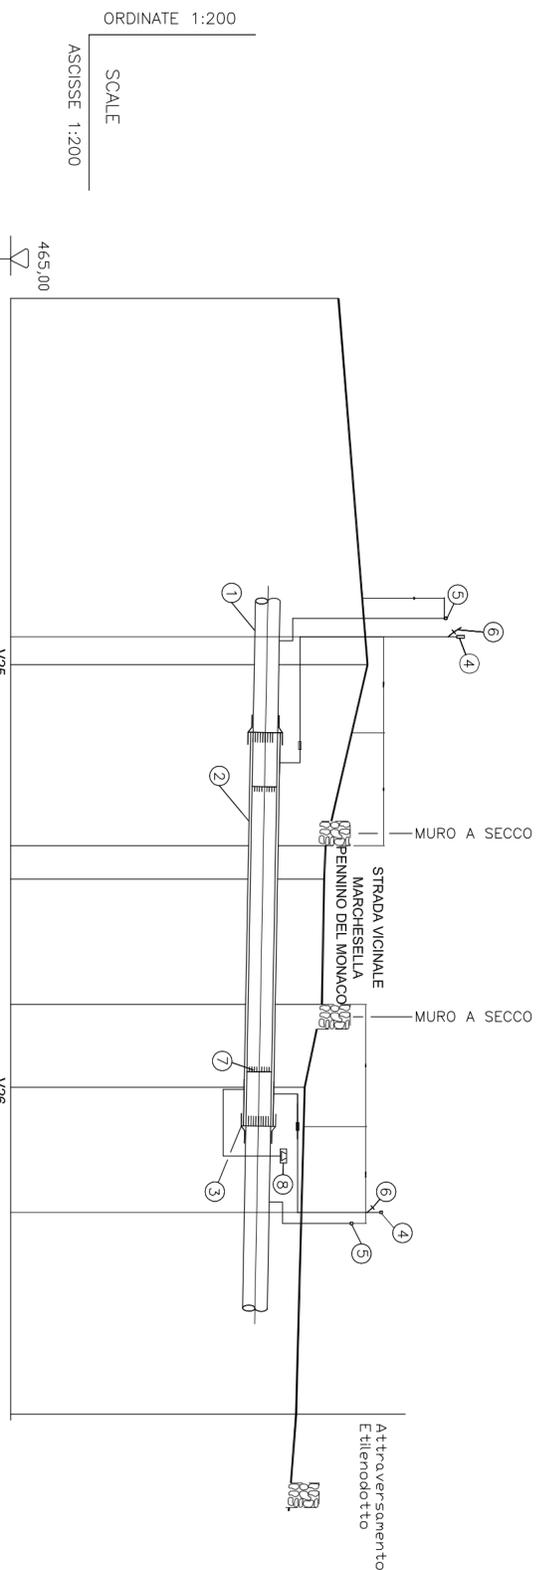


PUNTO TERRENO	DISTANZE PARZ. ORIZZONTALI	DISTANZE PROGR. ORIZZONTALI	QUOTE TERRENO	QUOTE PROGETTO
1	14.89	0.00	478.32	476.82
2	7.36	14.89	479.50	478.00
3	1.36	22.25	477.80	476.30
4	5.09	23.61	477.74	476.24
5	3.37	28.70	477.65	476.15
6	13.29	32.07	476.95	475.45
7		45.36	476.00	475.10


SPESSORE TUBAZIONE: Tubo 6" - Sp= 7.11 mm  
 AREA DI PASSAGGIO: 9139,28 mmq  
 COPERATURA MINIMA DELLA CONDOTTA: 1500 mm  
 SFIATI, POSTI DI MISURA PC: SI  
 TUBO DI PROTEZIONE: Tubo 10"  
 PEZZI SPECIALI IN LINEA: SI  
 VALVOLE DI INTERCETTAZIONE: SI  
 CONFINI AMMINISTRATIVI:

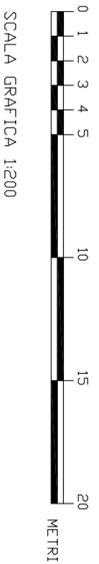

**PARTICOLARE TUBO PROTEZIONE**

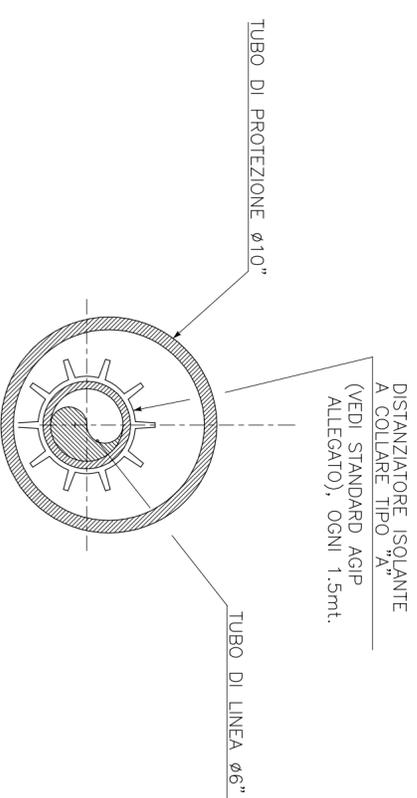

**PARTICOLARE DI MONTAGGIO TAPPI E DISTANZIATORI**

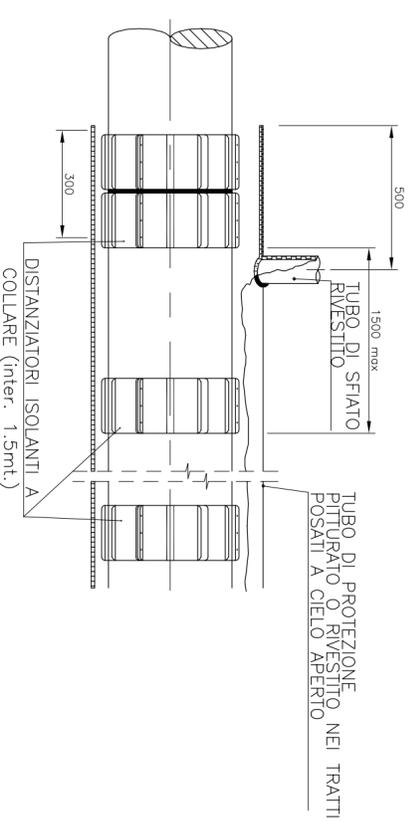

N.B: PER PISTA DI LAVORO VEDI TIPICO P15527-CV-DW-019



1	091115	EMISSIONE	PRECCO/RUSSOTTO	ENIMED	G. MANENTI
0					
Revision Number	Validity Index	Description	Contractor Approved	Company	Company
0	091115	EMISSIONE	PRECCO/RUSSOTTO	ENIMED	G. MANENTI
Index Revision	Date				
Company Logo and Business Name			Project Name	Company Document ID	Company Document ID
			Condotta da pozzi Arancio 1 e 2 o conmetto D	0735-00-BLDD-40064	0735-00-BLDD-40064
Contractor Logo and Business Name			Contractor Document ID	Contractor Document ID	Contractor Document ID
			P15527-CV-DW-036	P15527-CV-DW-036	P15527-CV-DW-036
Facility and Sub Facility Name			Scale	Sheet of Sheets	Sheet of Sheets
REALIZZAZIONE NUOVA TRUNKLINE GREGGIO DA POZZI ARANCIO 1-2 A CAMERETTA D			1:200	2 / 2	2 / 2
Document Title			Supervised by N°	Plant Area	Plant Area
ATTRAVERSAMENTO N.11 VICINALE MARCHESELLA PENNINO DEL MONACO SEZIONE LONGITUDINALE U-V - PROGR. 3001,12			RAGUSA	PZ ARANCIO1-2	PZ ARANCIO1-2