



SEZIONE LONGITUDINALE W-Z
 ATTRAVERSAMENTO STRADA ENI DI USO PUBBLICO

- LEGENDA
- 1) CONDOTTA IN PROGETTO
 - 2) TUBO DI PROTEZIONE
 - 3) ANELLO DI CHIUSURA TERMORESTRINGENTE
 - 4) APPARECCHIO DI SFATO
 - 5) CASSETTA A PIANTANA P.E.
 - 6) DISPOSITIVO PASSAGGIO SONDA
 - 7) DISTANZIATORI ISOLANTI A COLLARE
 - 8) APPARECCHIATURA DI SPURGO DEL TUBO DI PROTEZIONE

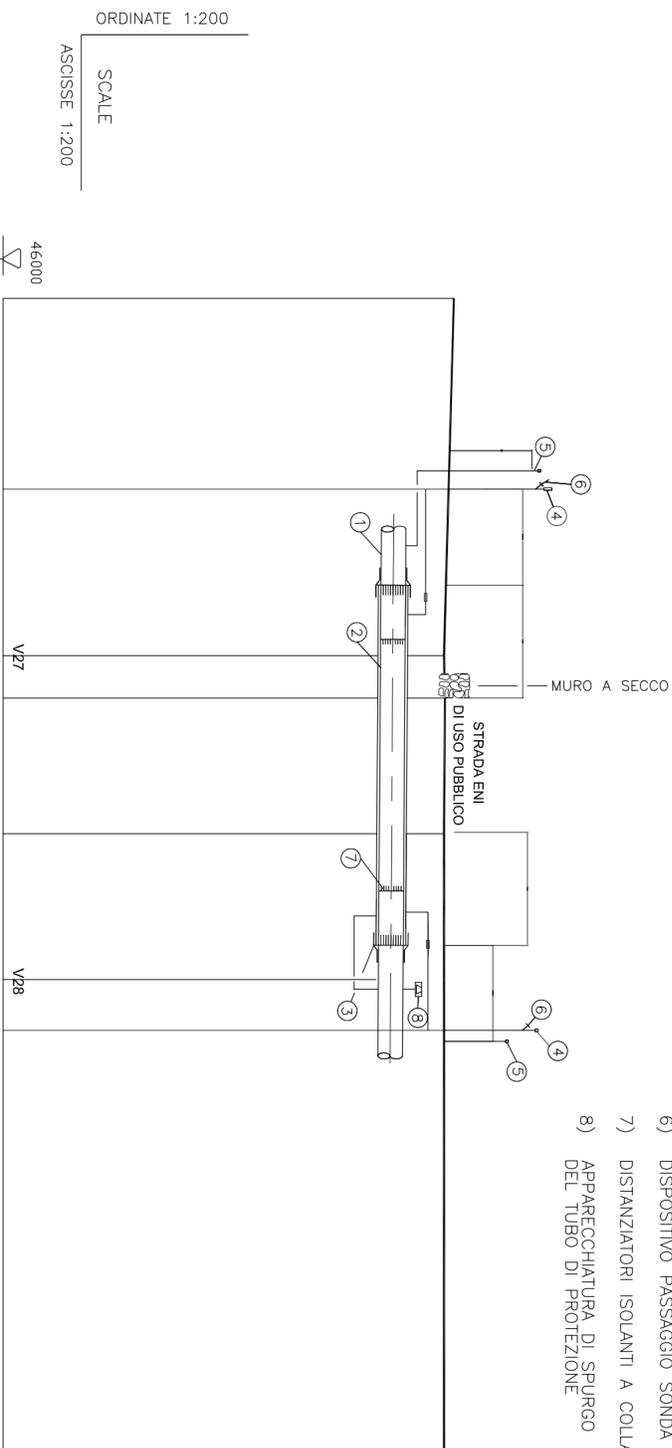


PUNTO TERRENO	1	2	3	4	5	6
DISTANZE PARZ. ORIZZONTALI	14,52	1,73	5,51	5,93	19,40	
DISTANZE PROGR. ORIZZONTALI	0,00	14,52	16,25	21,76	27,69	47,09
QUOTE TERRENO	474,70	474,30	474,34	474,30	474,30	474,30
QUOTE PROGETTO	473,20	472,80	472,84	472,80	472,80	472,80
SPESORE TUBAZIONE	Tubo 6" - Sp= 7,11 mm					
AREA DI PASSAGGIO	9139,28 mmq					
CPERTURA MINIMA DELLA CONDOTTA	1500 mm					
SFIATI, POSTI DI MISURA PC	SI					
TUBO DI PROTEZIONE	Tubo 10"					
PEZZI SPECIALI IN LINEA	SI					
VALVOLE DI INTERCETTAZIONE						
CONFINI AMMINISTRATIVI						

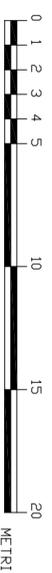


SCALA GRAFICA 1:200

PARTICOLARE TUBO PROTEZIONE

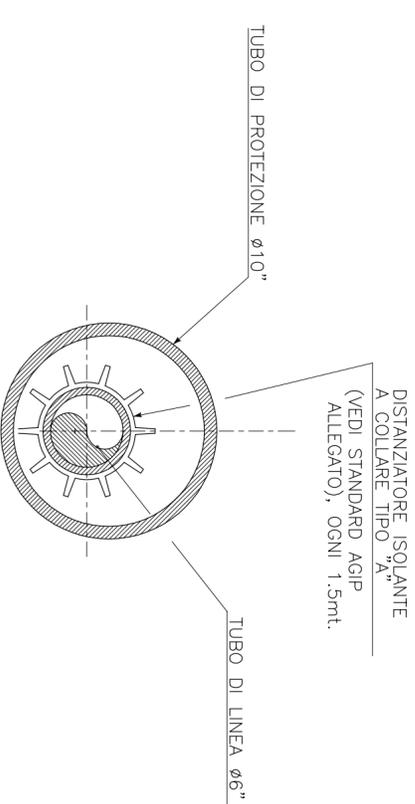

PARTICOLARE DI MONTAGGIO TAPPI E DISTANZIATORI

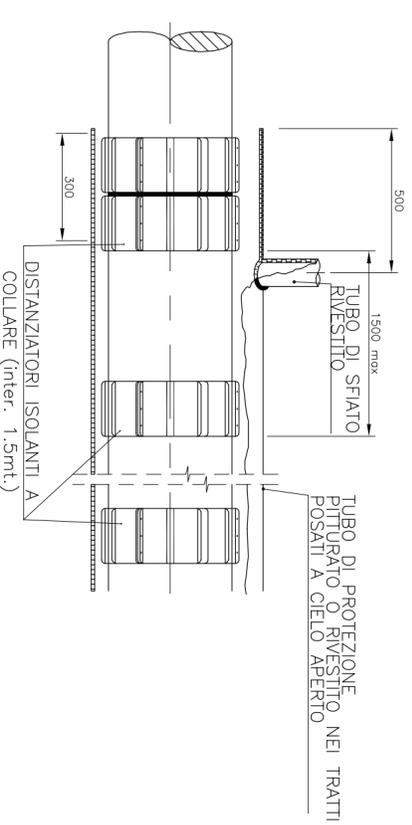

N.B: PER PISTA DI LAVORO VEDI TIPICO P15527-CV-DW-019



1	09.11.15	EMISSIONE	PROECCO/RUSSOTTO	ENIEMED	G. MANENTI
0					
Revision Number	Validity Status	Date	Description	Contractor Approved	Company Checked
Index Revision					
Company Logo and Business Name			Project Name	Company Document ID	Company Document ID
			Condotta	0735-00-BLDD-40055	
Contractor Logo and Business Name			da pozzi Arancio 1 e 2		
			o conmetto D		