



- NOTE
- LA CARTOGRAFIA MOSTRA LE CONDIZIONI DELL'AREA IN OGGETTO ALLA DATA DEL 12 GIUGNO 2015
  - IL SISTEMA DI RIFERIMENTO ALTIMETRICO E' IN QUOTE ORTOMETRICHE RIFERITE AL LIVELLO MEDIO DEL MARE (M.S.L.) OTTENUTE TRAMITE TRASFORMAZIONE CON VERTO 2+ GRIGLIATI GR1
  - LA DIREZIONE DEL NORD E' RIFERITA AL MERIDIANO GEOGRAFICO
  - TUTTE LE UNITA' SONO IN METRI

PER LA SEZIONE V-Z VEDASI TAVOLA N° P15527-CV-DW-037-R0 FG. 2/2


RILIEVO PLANO-ALTIMETRICO STATO DI FATTO

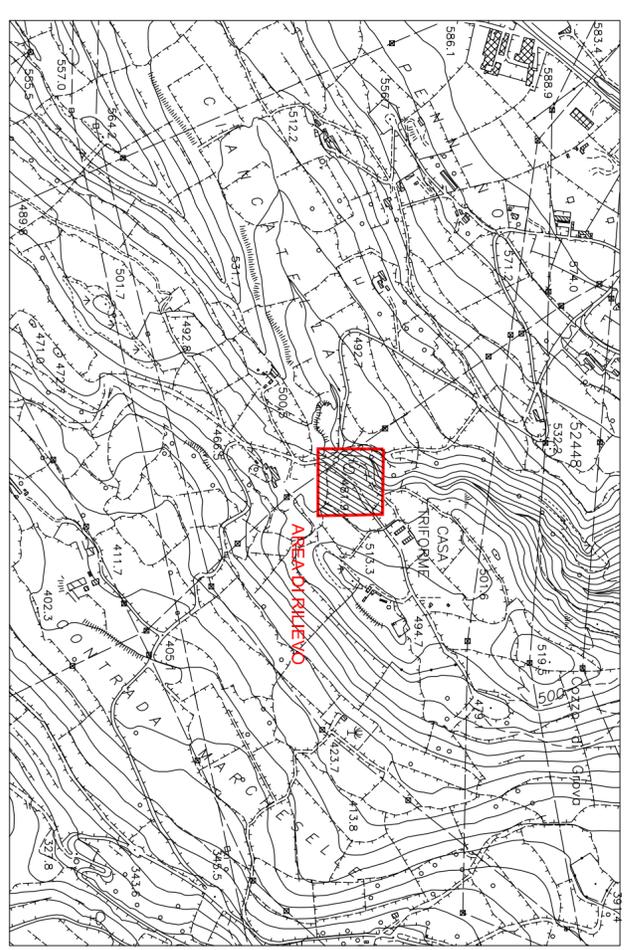

STRALCIO DELLA CARTA TECNICA REGIONALE  
SEZIONE N° 648090 - RAGUSA  
SCALA 1:10000

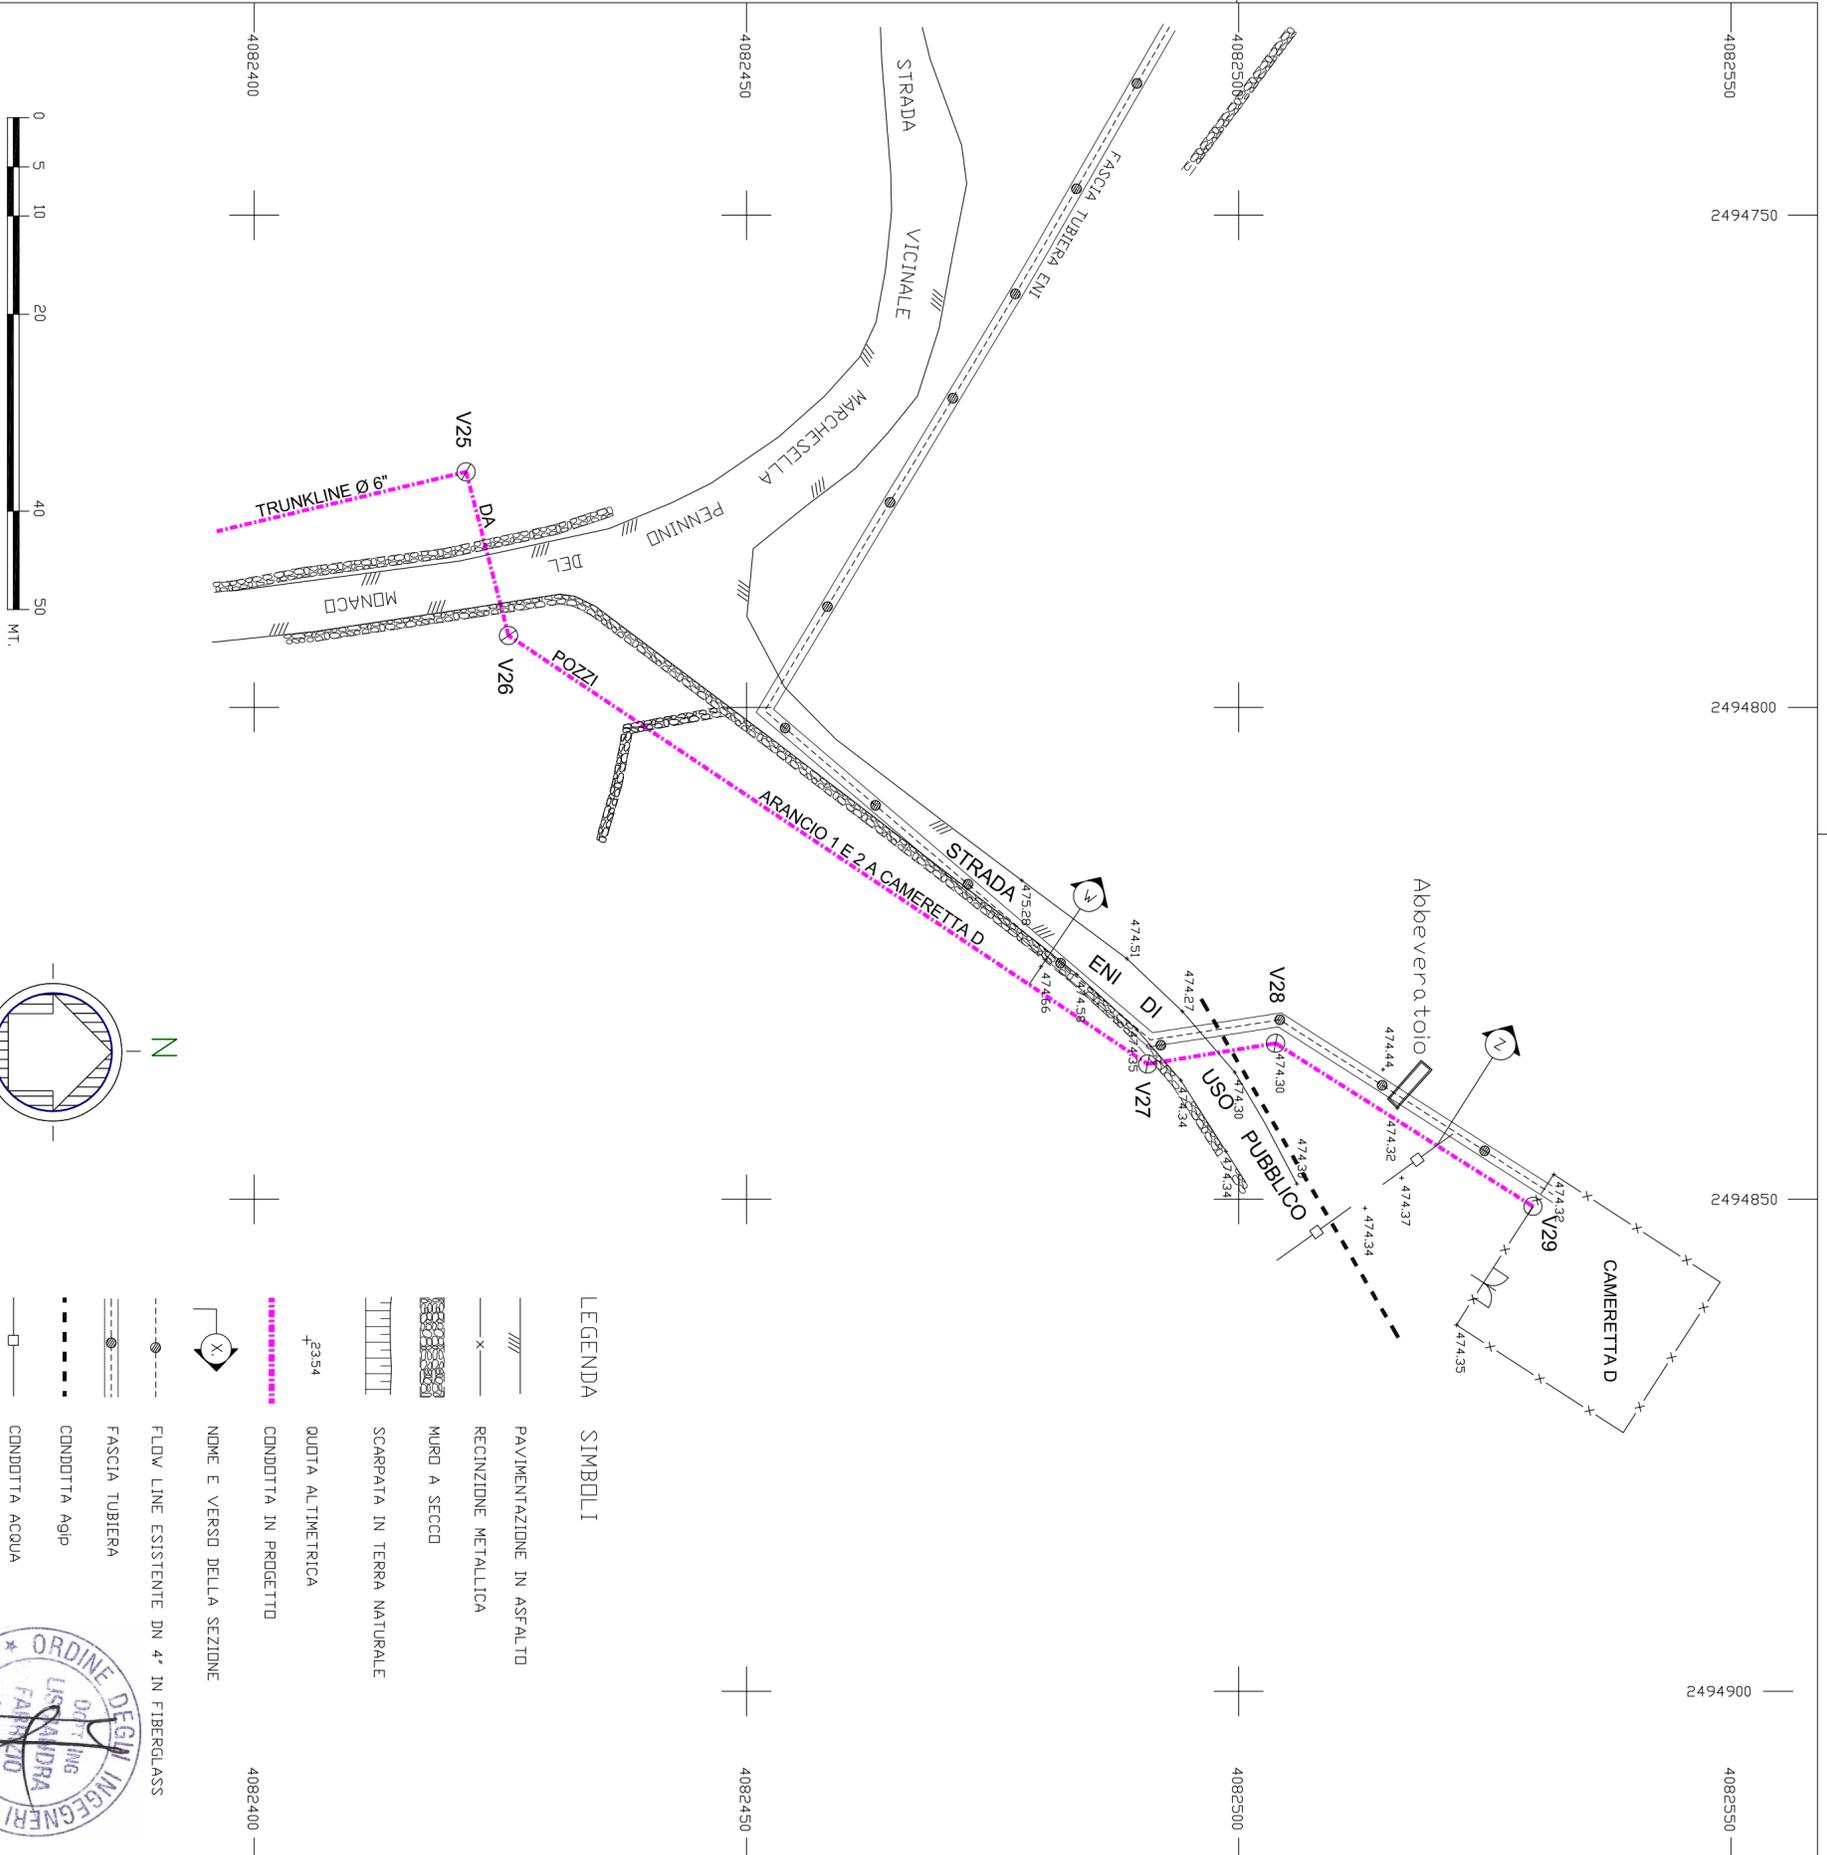

- LEGENDA SIMBOLI
- PAVIMENTAZIONE IN ASFALTO
  - RECINZIONE METALLICA
  - MURO A SECCO
  - SCARPATA IN TERRA NATURALE
  - QUOTA ALTIMETRICA
  - CONDOTTA IN PROGETTO
  - NOME E VERSO DELLA SEZIONE
  - FLOW LINE ESISTENTE DN 4" IN FIBERGLASS
  - FASCIA TUBIERA
  - CONDOTTA AGP
  - CONDOTTA ACQUA

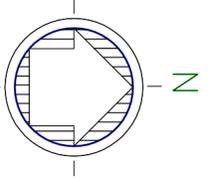

ORIENTAMENTO



SCALA GRAFICA 1:500



1					
0	091115	EMISSIONE	PROECO/RUSSOTTO	ENIMED	G. MANENTI
Revision Number	Validity Status	Description	Contractor Approved	Company Reviewed	Company Checked
Index Revision	Date				
Company Logo and Business Name			Project Name	Company Document ID	Company Document IB
			Condotta da pozzi Arancio 1 e 2 o cameretta D	0735-00-BLDD-40055	
Contractor Logo and Business Name			Job N°	Contractor Document ID	
			P15527-CV-DW-037		
Facility and Sub Facility Name			Scale	Contractor N°	Sheet of Sheets
REALIZZAZIONE NUOVA TRUNKLINE GREGGIO DA POZZI ARANCIO 1-2 A CAMERETTA D			1:500		1 / 2
Document Title			Supervised by N°	Plant Area	Unit
PLANIMETRIA AREA ATTRAVERSAMENTO N°12 STRADA ENI DI USO PUBBLICO			RAGUSA		PZ ARANCIO1-2