


* IN TERRENI A COLTURE PREGATE, IN TRATTI DI ACCENTUATA MEZZACOSTA, IN ROCCIA, IN TRATTI SPECIALI A RICHIESTA DELLA COMMITTENTE

(PISTA DI LAVORO)

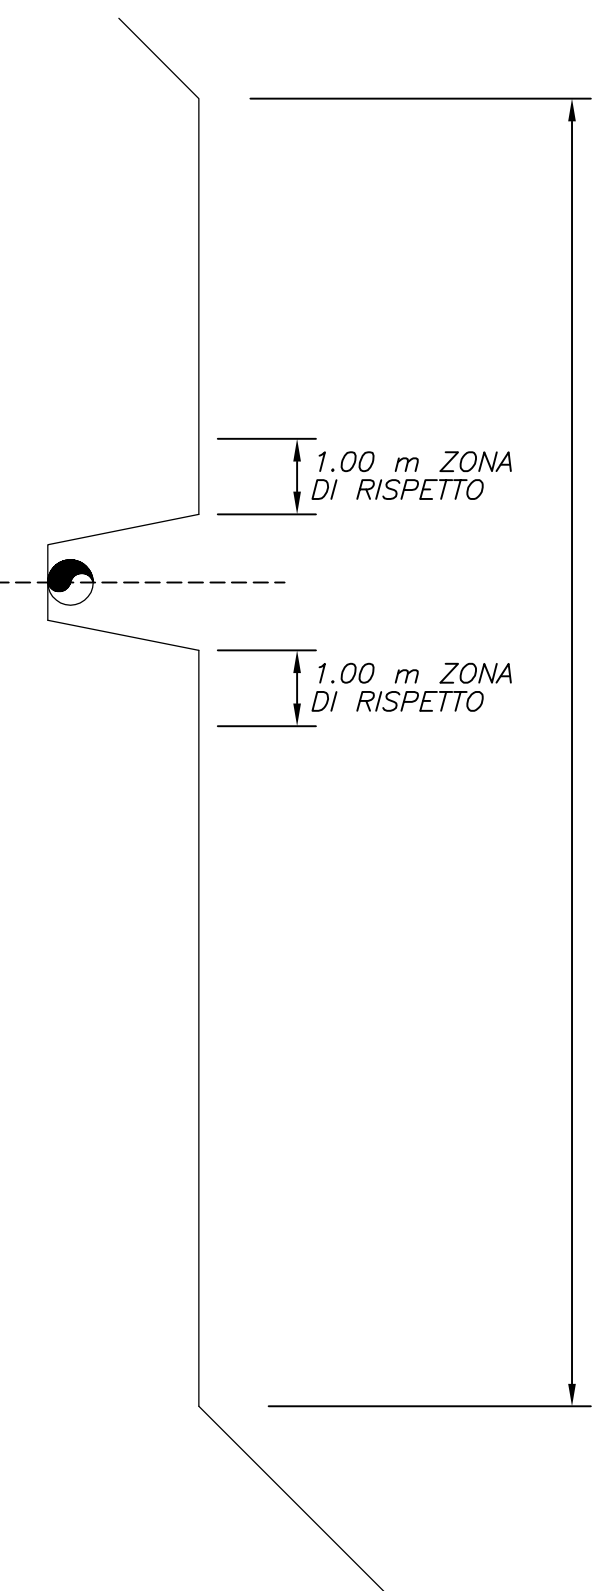

ZONA FONDO SCAVO-PRESCRIZIONI

Il fondo scavo deve essere accuratamente spazzato prima della posa da personale qualificato dello S.L., al fine di accertare che non vi siano oggetti individuabili a vista (sassi, trovanti) che possano costituire appoggi. Ove esistenti, tali oggetti dovranno essere rimossi per almeno 20cm al di sotto del piano di fondo scavo. In caso dubbi o quando per la natura del terreno, non si può escludere la presenza di oggetti, il fondo scavo dovrà essere spazzato con un attrezzo nella consistenza del terreno, dove essere richiesto il passaggio sul fondo dello scavo di attrezzo che accetti, per una profondità di almeno 20cm. Le eventuali osserie così individuate dovranno essere rimosse o demolite per uno spessore di almeno 20cm al di sotto del piano di fondo scavo. I vuoti lasciati dall'asportazione di dette osserie verranno riempiti con materiale idoneo, compatto e livellato. Al termine di questa operazione il fondo scavo deve risultare completamente ripulito e livellato.


MASTRO DI AVVERTIMENTO-PRESCRIZIONI

Il mastro di avvertimento sarà fornito dalla committente in rotoli da 250 o 500m spessore 0,065mm altezza 100mm, dovrà essere lungo l'asse dello scavo ed essere compreso tra il piano di campagna e la profondità superiore della condotta.

Il mastro non sarà installato in corrispondenza degli attraversamenti stabili e degli attraversamenti non eseguiti o ciclo aperto.

NOTE

IN ZONE PARTICOLARI QUALI PALUDI, ACQUITRINI, AREE DI VARO, LA LARGHEZZA DELLA PISTA VERRA' ADEGUATA ALLE ESIGENZE. LA PENDENZA DELLE PARETI DEVE ESSERE ADEGUATA ALLA NATURA DEL TERRENO PER PROPORZIONI DI POSA H ≥ 0,90 mt. NESSUNA PRESCRIZIONE PARTICOLARE

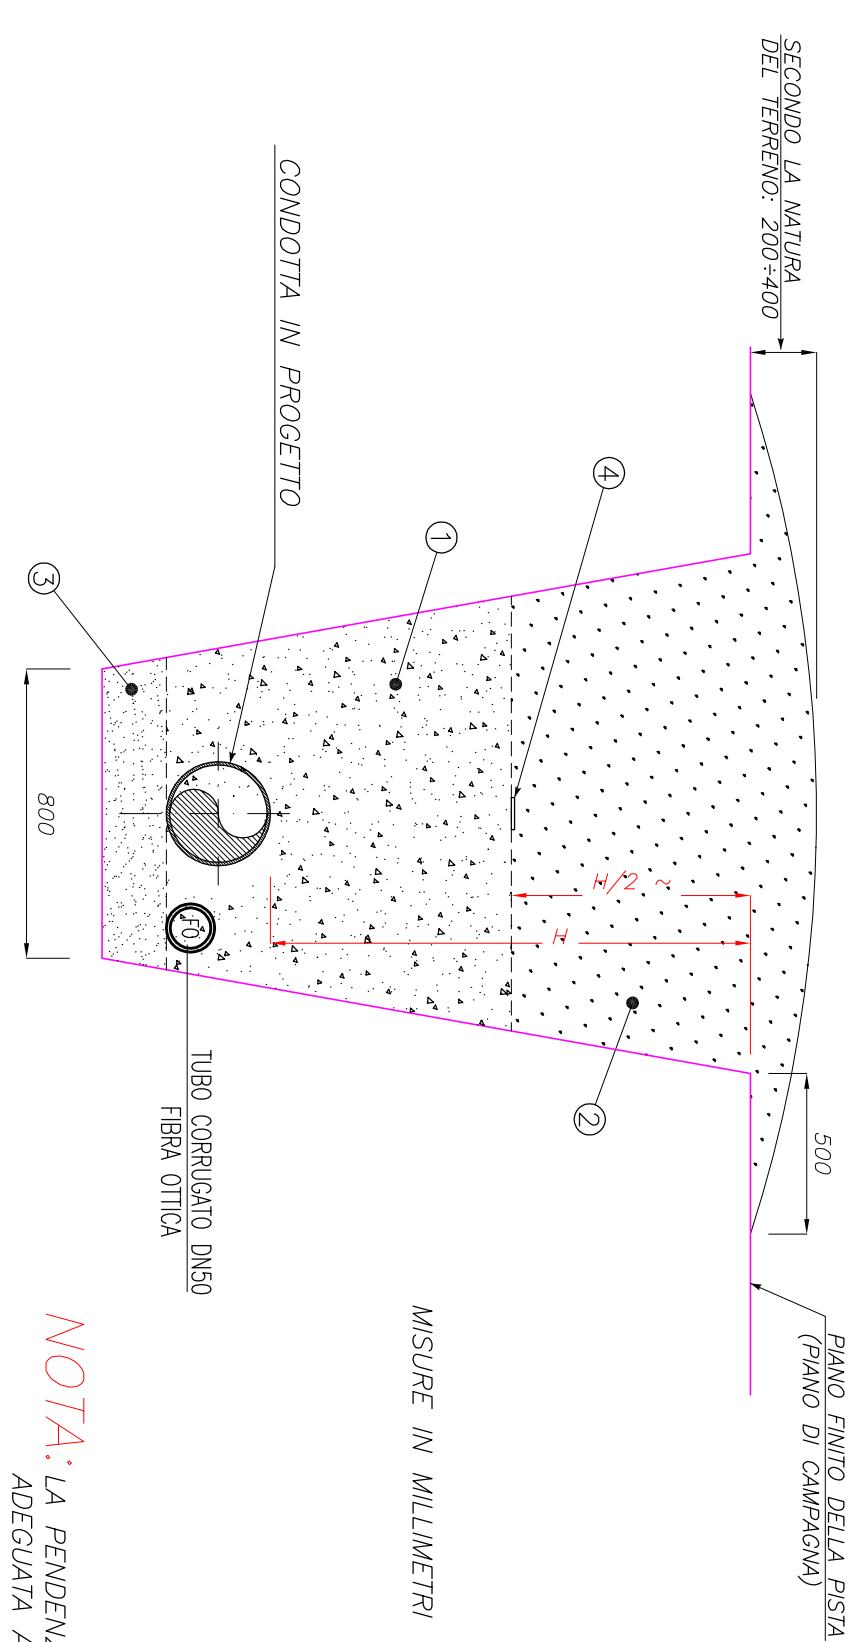

SEZIONE DI SCAVO

LEGENDA

- 1) PRIMO RINTERRO
- 2) COMPLETAMENTO DEL RINTERRO
- 3) ZONA FONDO SCAVO
- 4) MASTRO O RETE PLASTICA DI AVVERTIMENTO LARGH. 1/3 D H. COPERTURA MINIMA

NOTA: LA PENDENZA DELLE PARETI DEVE ESSERE ADEGUATA ALLA NATURA DEL TERRENO

TERRENO DI POSA	COPERTURA MINIMA H
TERRENO SCOLTO AGRIANO	0,90-1,50
TERRENO ROCCIOSO DESTINABILE A COLTURE	0,90
ROCCIE TIENRE NON DESTINABILI A COLTURE	0,50
ROCCIE DURE AFFIORANTI	0,50
ALTEZZA DELLO STRATO DI CAPPELLACCIO MINORE DI 0,40	0,50m OLTRE ALTEZZA DEL CAPPELLACCIO
ALTEZZA DELLO STRATO DI CAPPELLACCIO COMPRESO TRA 0,40 E 0,80	0,90
ALTEZZA DELLO STRATO DI CAPPELLACCIO MAGGIORE DI 0,80	0,70m OLTRE ALTEZZA DEL CAPPELLACCIO E COMANDE NON PIU' DI 1,30

NON AFFIORANTI

Revision	Scale	Description	Project Name	Company	Contractor	Contractor Document ID	Scale	Sheet of Sheets
0	1:1	EMISSIONE	SOSITL - TRAVUKLINE	PROCO	ENIMED	P15527-CV-DW-019	1/1	1/1

Contractor Logo and Business Name: **PROCO**
 enimed
 eni
 eni mediterranea idrocarburi

Facility and Site Details:
 CAMPO DI POZZO "RANCIO 1-2" A "CAMERETTA D"
 Document Title: TIPICO PISTA DI LAVORO E SEZIONE DI SCAVO

