DISEGNI DI RIFERIMENTO / REFERENCE DRAWINGS	NUMERO DISEGNO / DWG. NUMBER

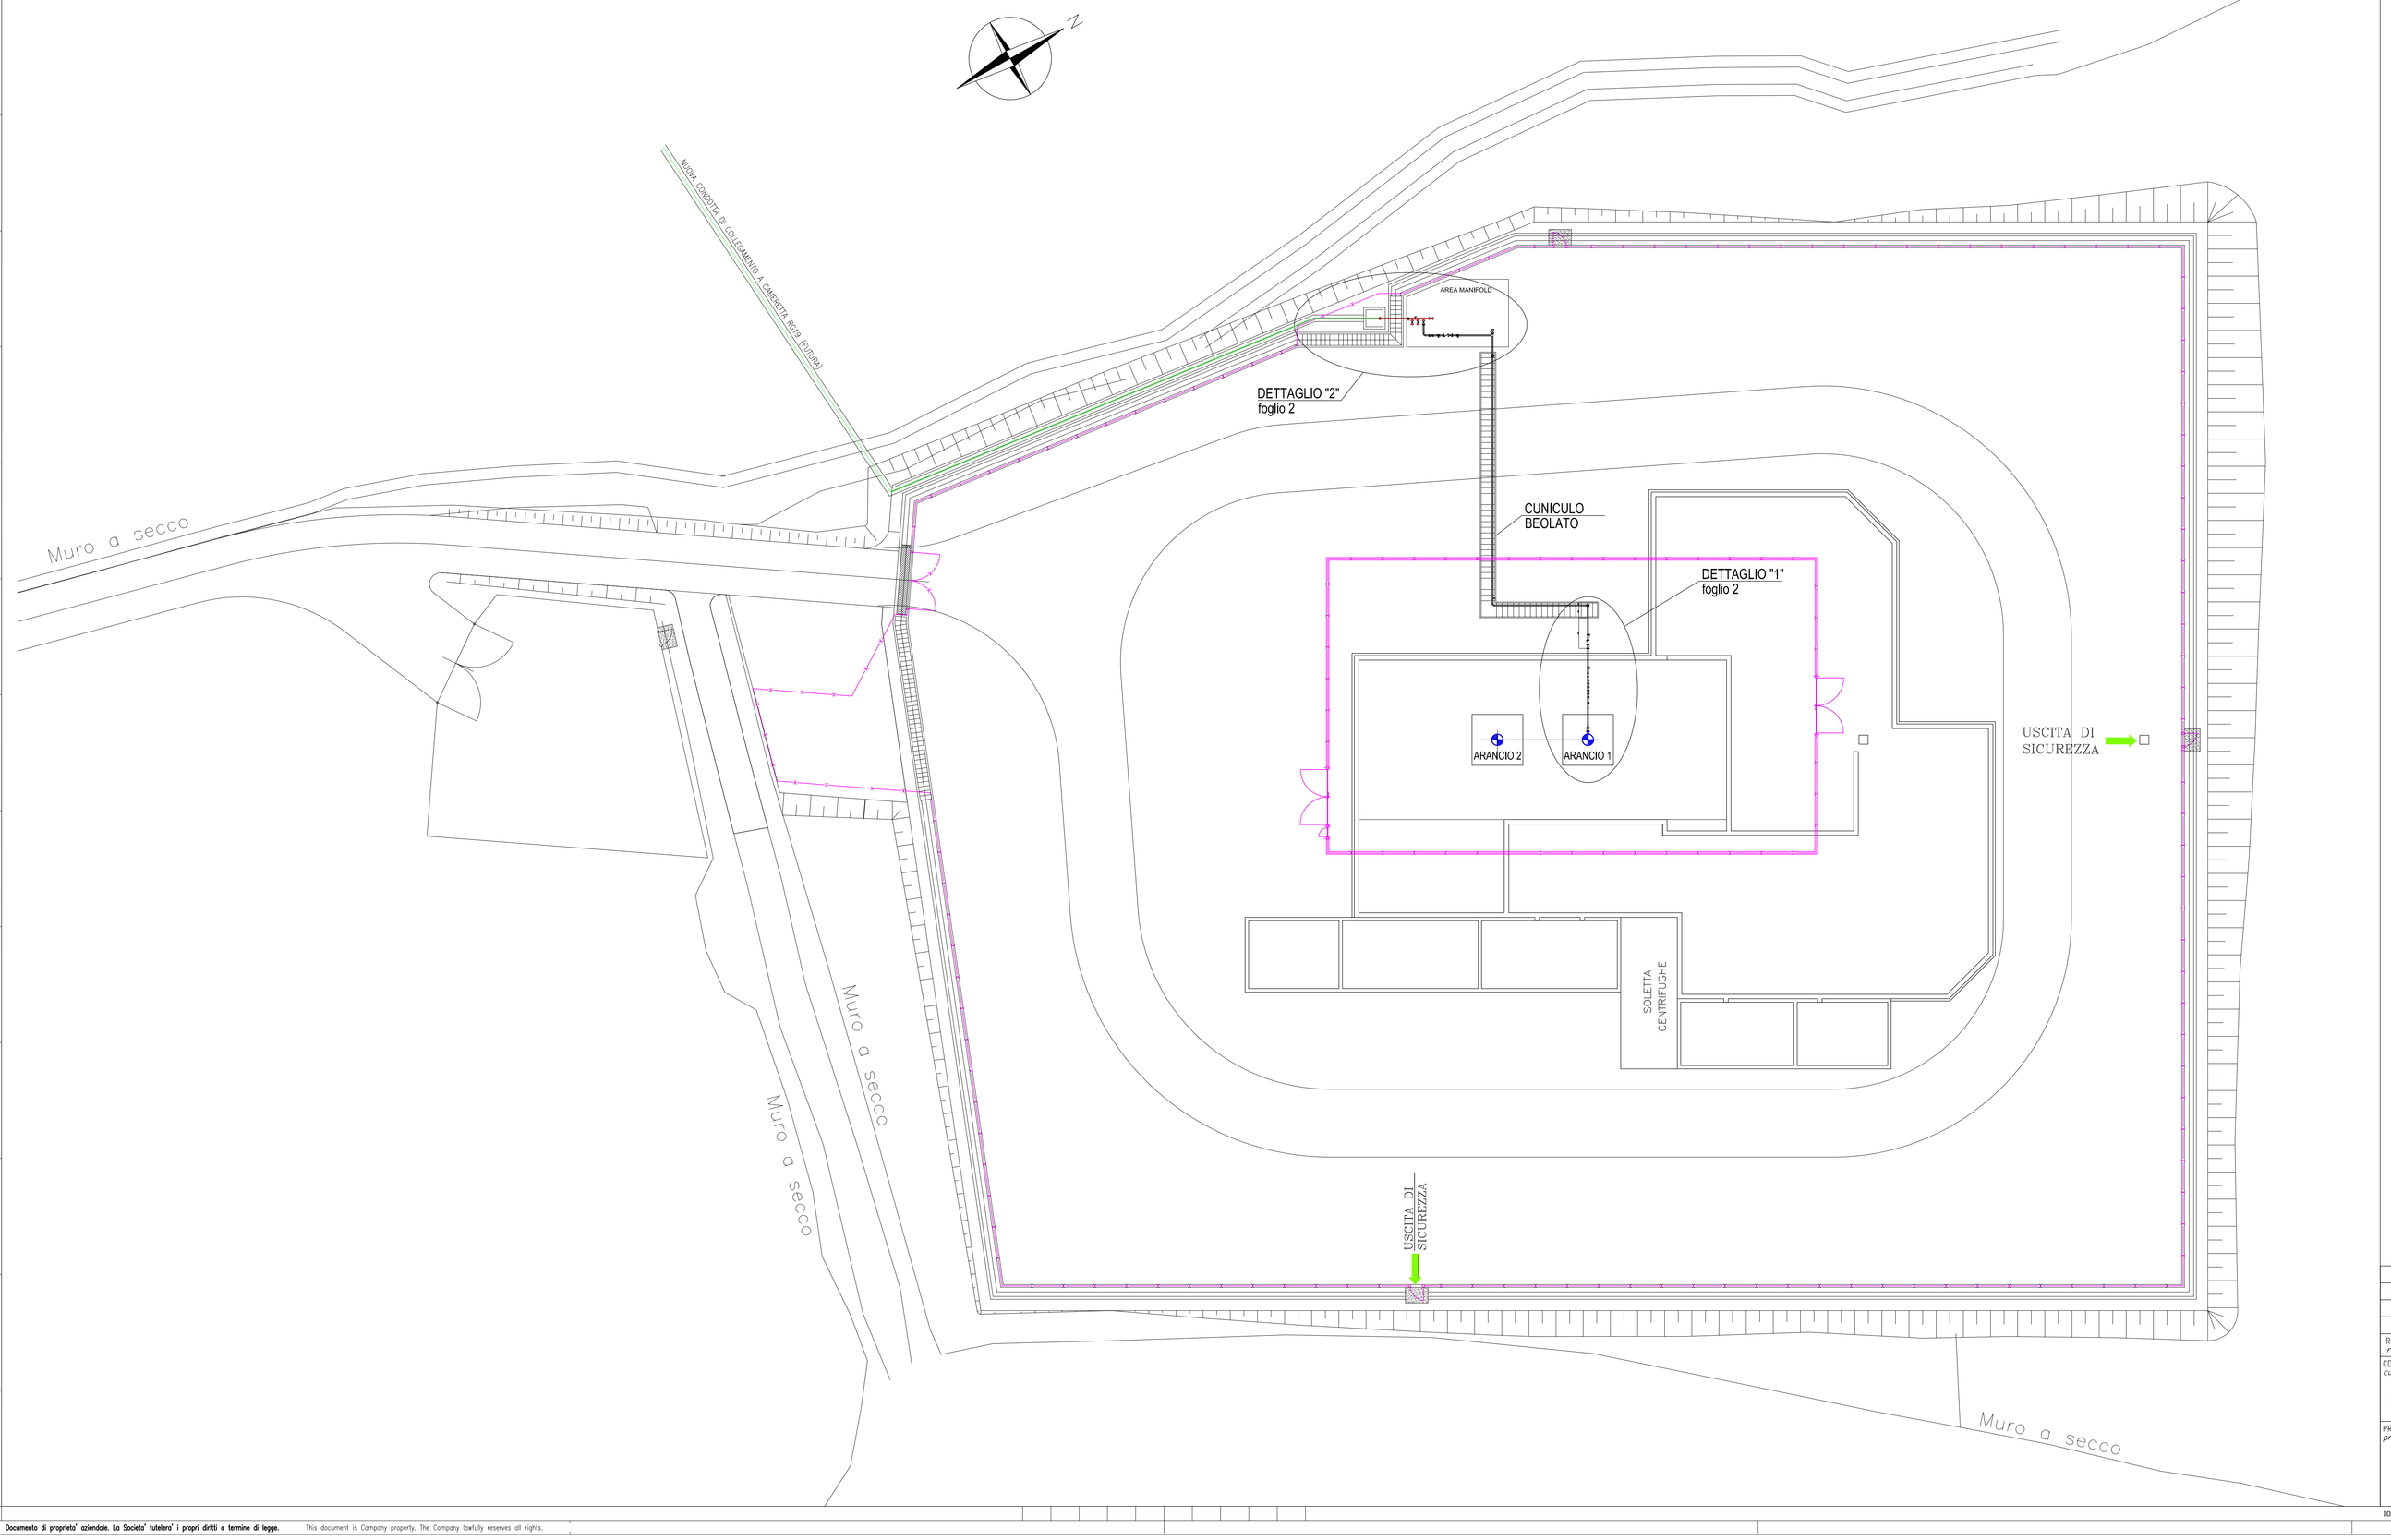

LEGENDA

- INDICA TRUNKLINE INTERRATA
- INDICA NUOVO MANIFOLD
- INDICA FUTURO COLLEGAMENTO

NOTE GENERALI

1) LA QUOTA DEL PIAZZALE +0,00 CORRISPONDE A +365,25 S.L.M.

ORDINE DEGLI INGEGNERI DELLA PROVINCIA DI LECCO
DOTT. ING. LEONARDO FABIO MARIO
SEZIONE A
SETTORE CIVILE E AMBIENTALE

REV. rev.	DATA date	DESCRIZIONE description	DISEGNATO draft	CONTROLLATO check	APPROVATO approval
3					
2					
1					
0	09.11.15	EMISSIONE	PROECO	PROECO	PROECO

COMMITTENTE customer: enimed

PROECO

SOSTITUISCE IL superseds n.: P15527-ME-DW-002

SOSTITUITO DAL superseded by n.:

PROGETTO project:
REALIZZAZIONE NUOVA TRUNKLINE GREGGIO DA POZZI ARANCIO 1-2 A CAMERETTA D
PLANIMETRIA GENERALE AREA POZZO ARANCIO
PIANTA TUBAZIONI

REVISIONE revision	SCALA scale	FOGLIO sheet	DI of
0	1:250	1	3

SERVIZIO service

DISEGNO N. drawing n.: 0735-00-BTDP-40075

FILE: 0735-00-BTDP-40075

Documento di proprieta' aziendale. La Societa' tutelera' i propri diritti a termine di legge. This document is Company property. The Company lawfully reserves all rights.

DOCUMENTO DI PROPRIETA AZIENDALE. LA SOCIETA TUTELERA I PROPRI DIRITTI A NORMA DI LEGGE. This document is Company property. The Company lawfully reserves all rights.