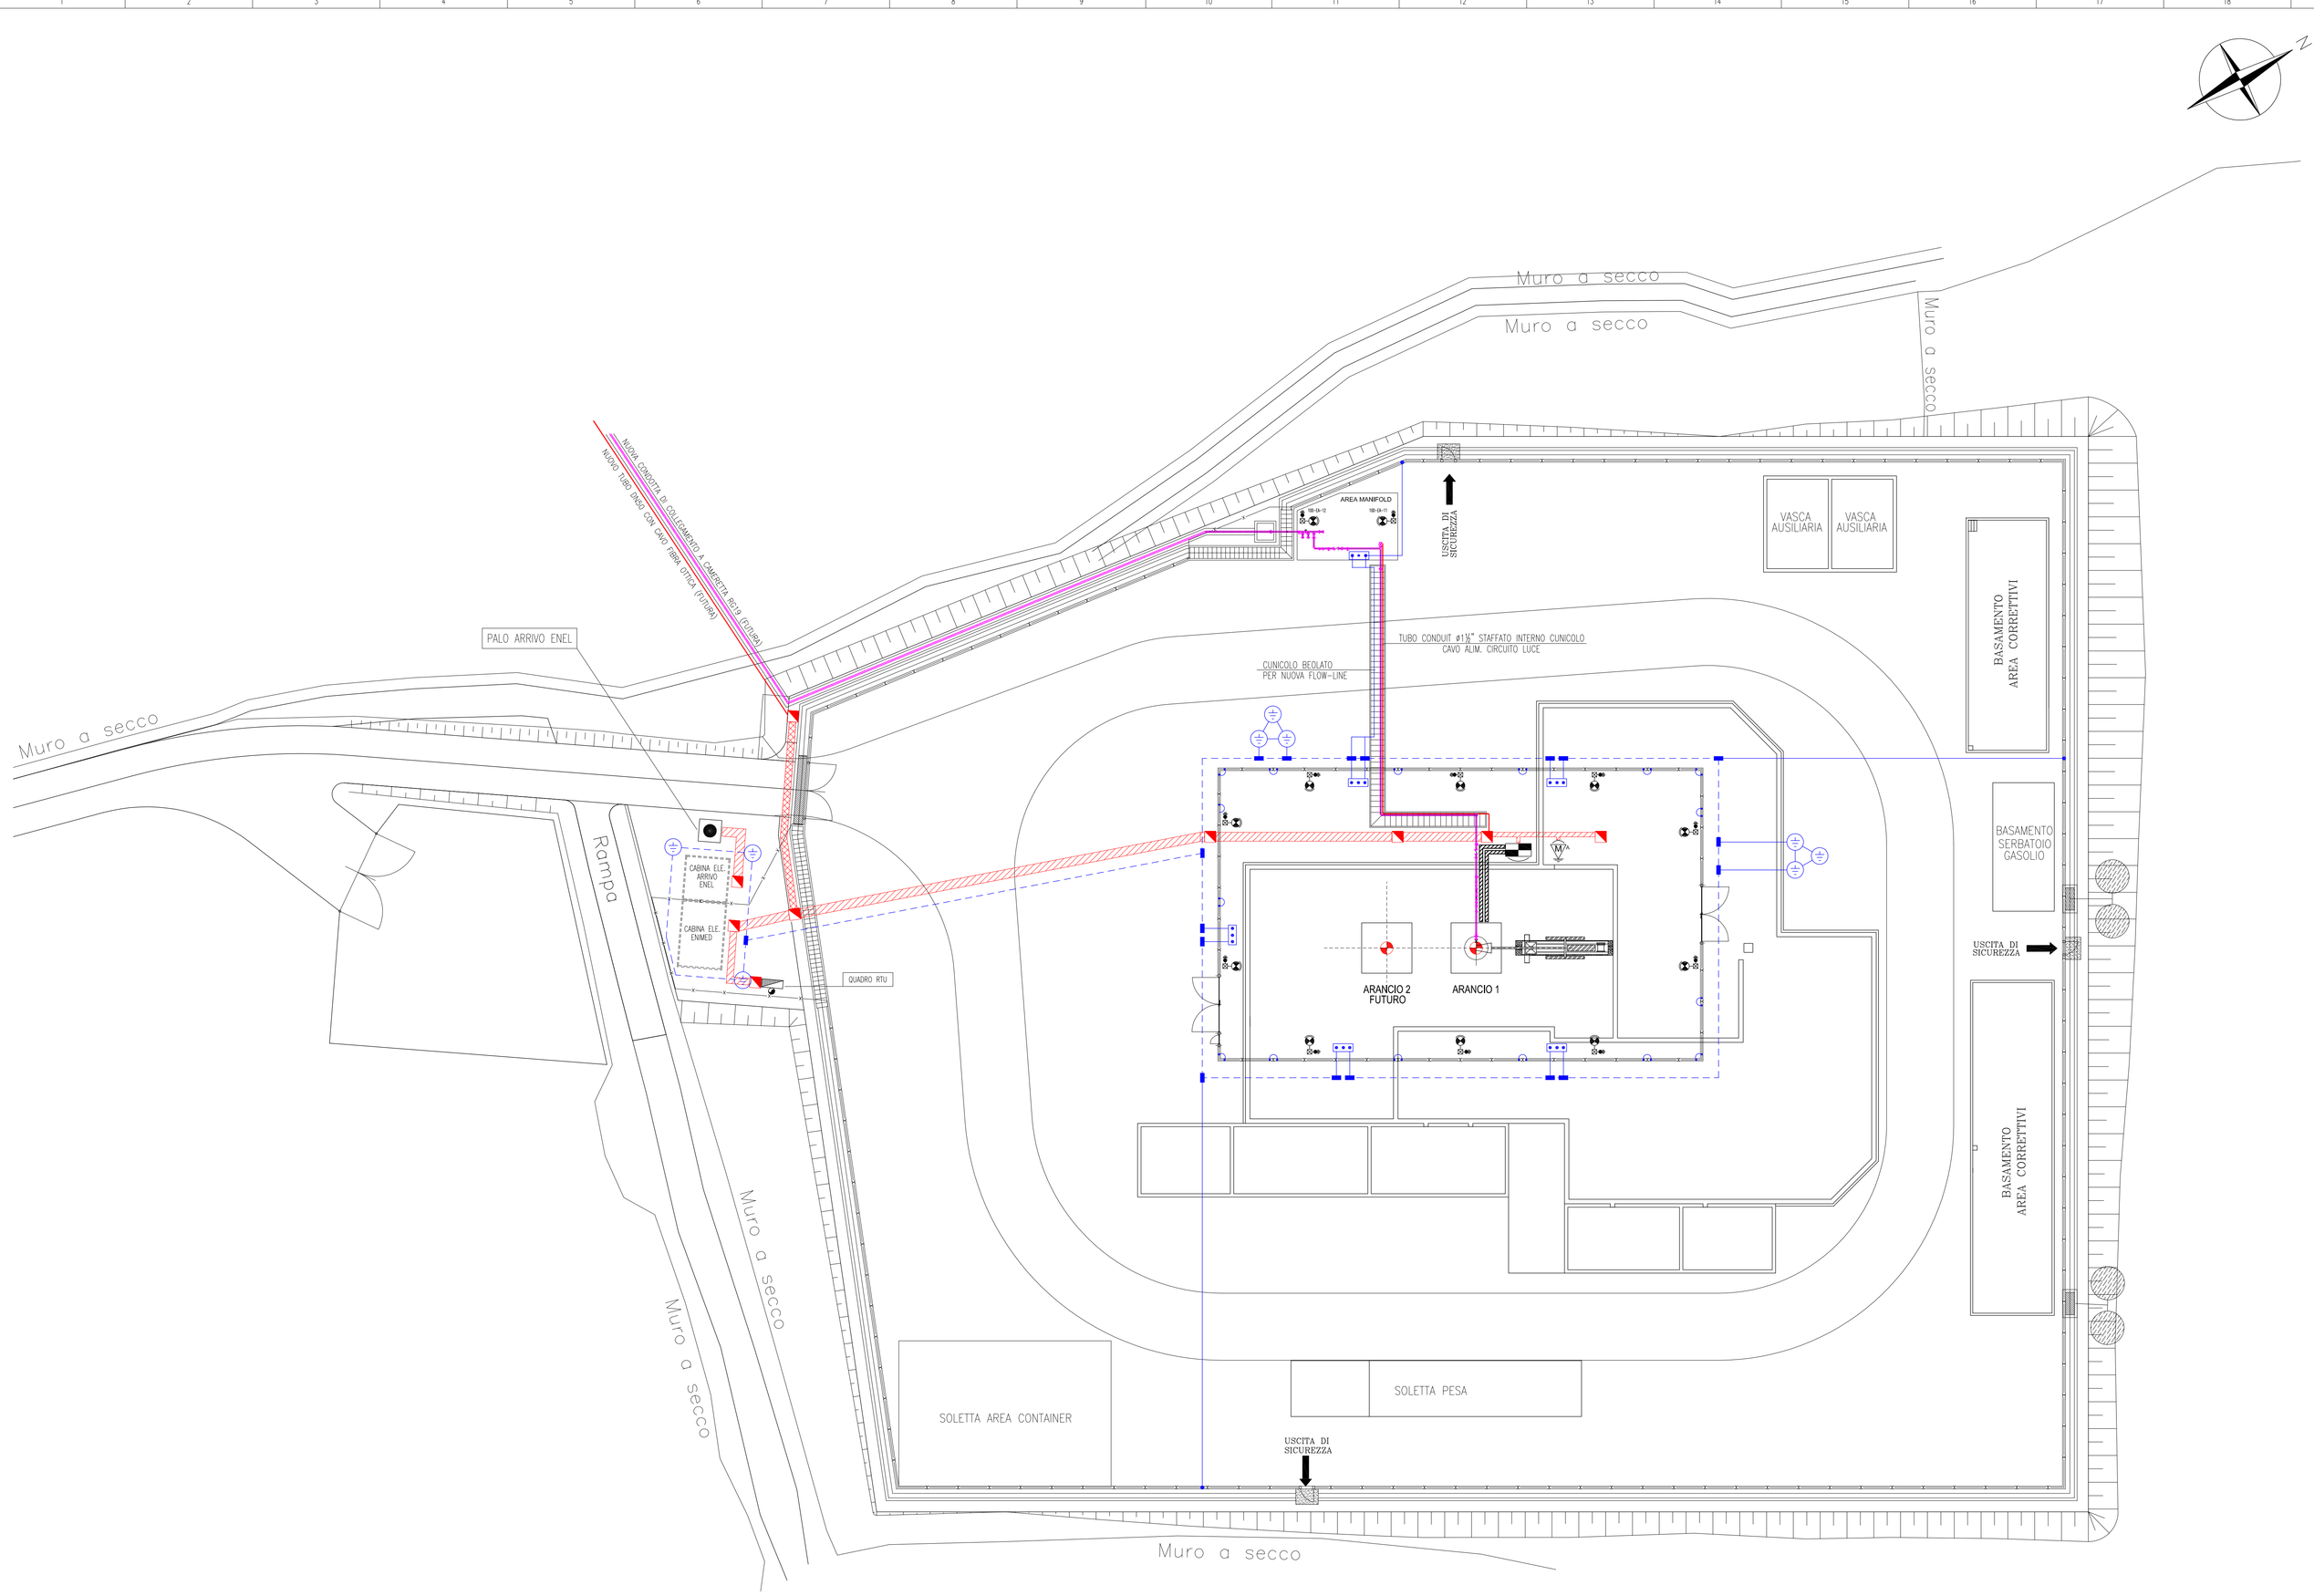

DISEGNI DI RIFERIMENTO / REFERENCE DRAWINGS	NUMERO DISEGNO / DWG. NUMBER

SIMBOLO	LEGENDA
	TESTA POZZO
	CENTRALINA ELETTROIDRAULICA IN ESECUZIONE EEx-d MONTATA SU BASAMENTO A TERRA
	PALINA CON ARMATURA ILLUMINANTE DA 125W
	QUADRO RTU COMPLETO DI ANTENNA A PALO
	PALO DI ARRIVO LINEA MT FORNITURA ENEL
	CAVIDOTTO ELE/STRU IN TUBO CORRUGATO PROTETTO – INTERRATO
	POZZETTO PER INFILAGGIO CAVI ELE-STRU
	PASSERELLE PORTACAVI ELE-STRU COMPLETE DI COPERTURA
	CAVIDOTTO "FO" IN TUBO CORRUGATO PROTETTO – INTERRATO
	CAVIDOTTO "FO" IN TUBO CORRUGATO – INTERRATO
	INDICA TUBAZIONE
	DISPERSORE DI TERRA IN CORDA RAME NUDO 95mmq INTERRATA
	CONDUTTORE DI TERRA RAME ISOLATO G/V 95-50-25-16mmq PERCORSO INTERRATO
	DERIVAZIONE E/O GIUNZIONE DI TERRA A COMPRESSIONE
	MORSETTO DI TERRA A COMPRESSIONE
	PIASTRA COLLETTRICE DI TERRA BTH
	POZZETTO DI TERRA CON DISPERSORE IN RAME L= 3m

ORDINE DEGLI INGEGNERI DI CALTANISSETTA
LISCIANDRA FABRIZIO
N. 2[illegible]
CALTANISSETTA

Stato Validità	Numero Rev.	Data	Descrizione	Preparato da	Controllato da	Approvato da	Approvaz. Contractor	Approvaz. Company
EV-FS								
EV-FS	00	09.11.15	EMISSIONE	PROECO	PROECO	PROECO	PROECO	ENIMED

Indice Revisioni

Company: enimed — eni mediterranea idrocarburi

Nome Progetto: MESSA IN PRODUZIONE AREA POZZO ARANCIO 1dir

Documento N.: 0735-00-BEDP-40084

Commesso N.: P15527

Contractor: PROECO S.r.l. — PROECO

Codice Contrattista: 454257

Contratto N.: 2500012543

Nome: ARANCIO 1

Località: RAGUSA

Scala: 1:250

Fg. di Fg.: 1 / 1

Titolo Documento: MESSA IN PRODUZIONE AREA POZZO ARANCIO 1dir PLANIMETRIA FACILITIES DI SUPERFICIE

Sostituisce il No.: P15527-EL-DW-004

Sostituito dal No.:

Area Impianto: N.A.

Unità Impianto: N.A.

FILE : 0735-00-BEDP-40084.dwg

SOFTWARE: AUTOCAD

UNI A1 all.

Documento di proprieta' aziendale. La Societa' tutelera' i propri diritti a termine di legge. This document is Company property. The Company lawfully reserves all rights.