



LEGENDA




Area di progetto



Strade di accesso



Pista di collegamento

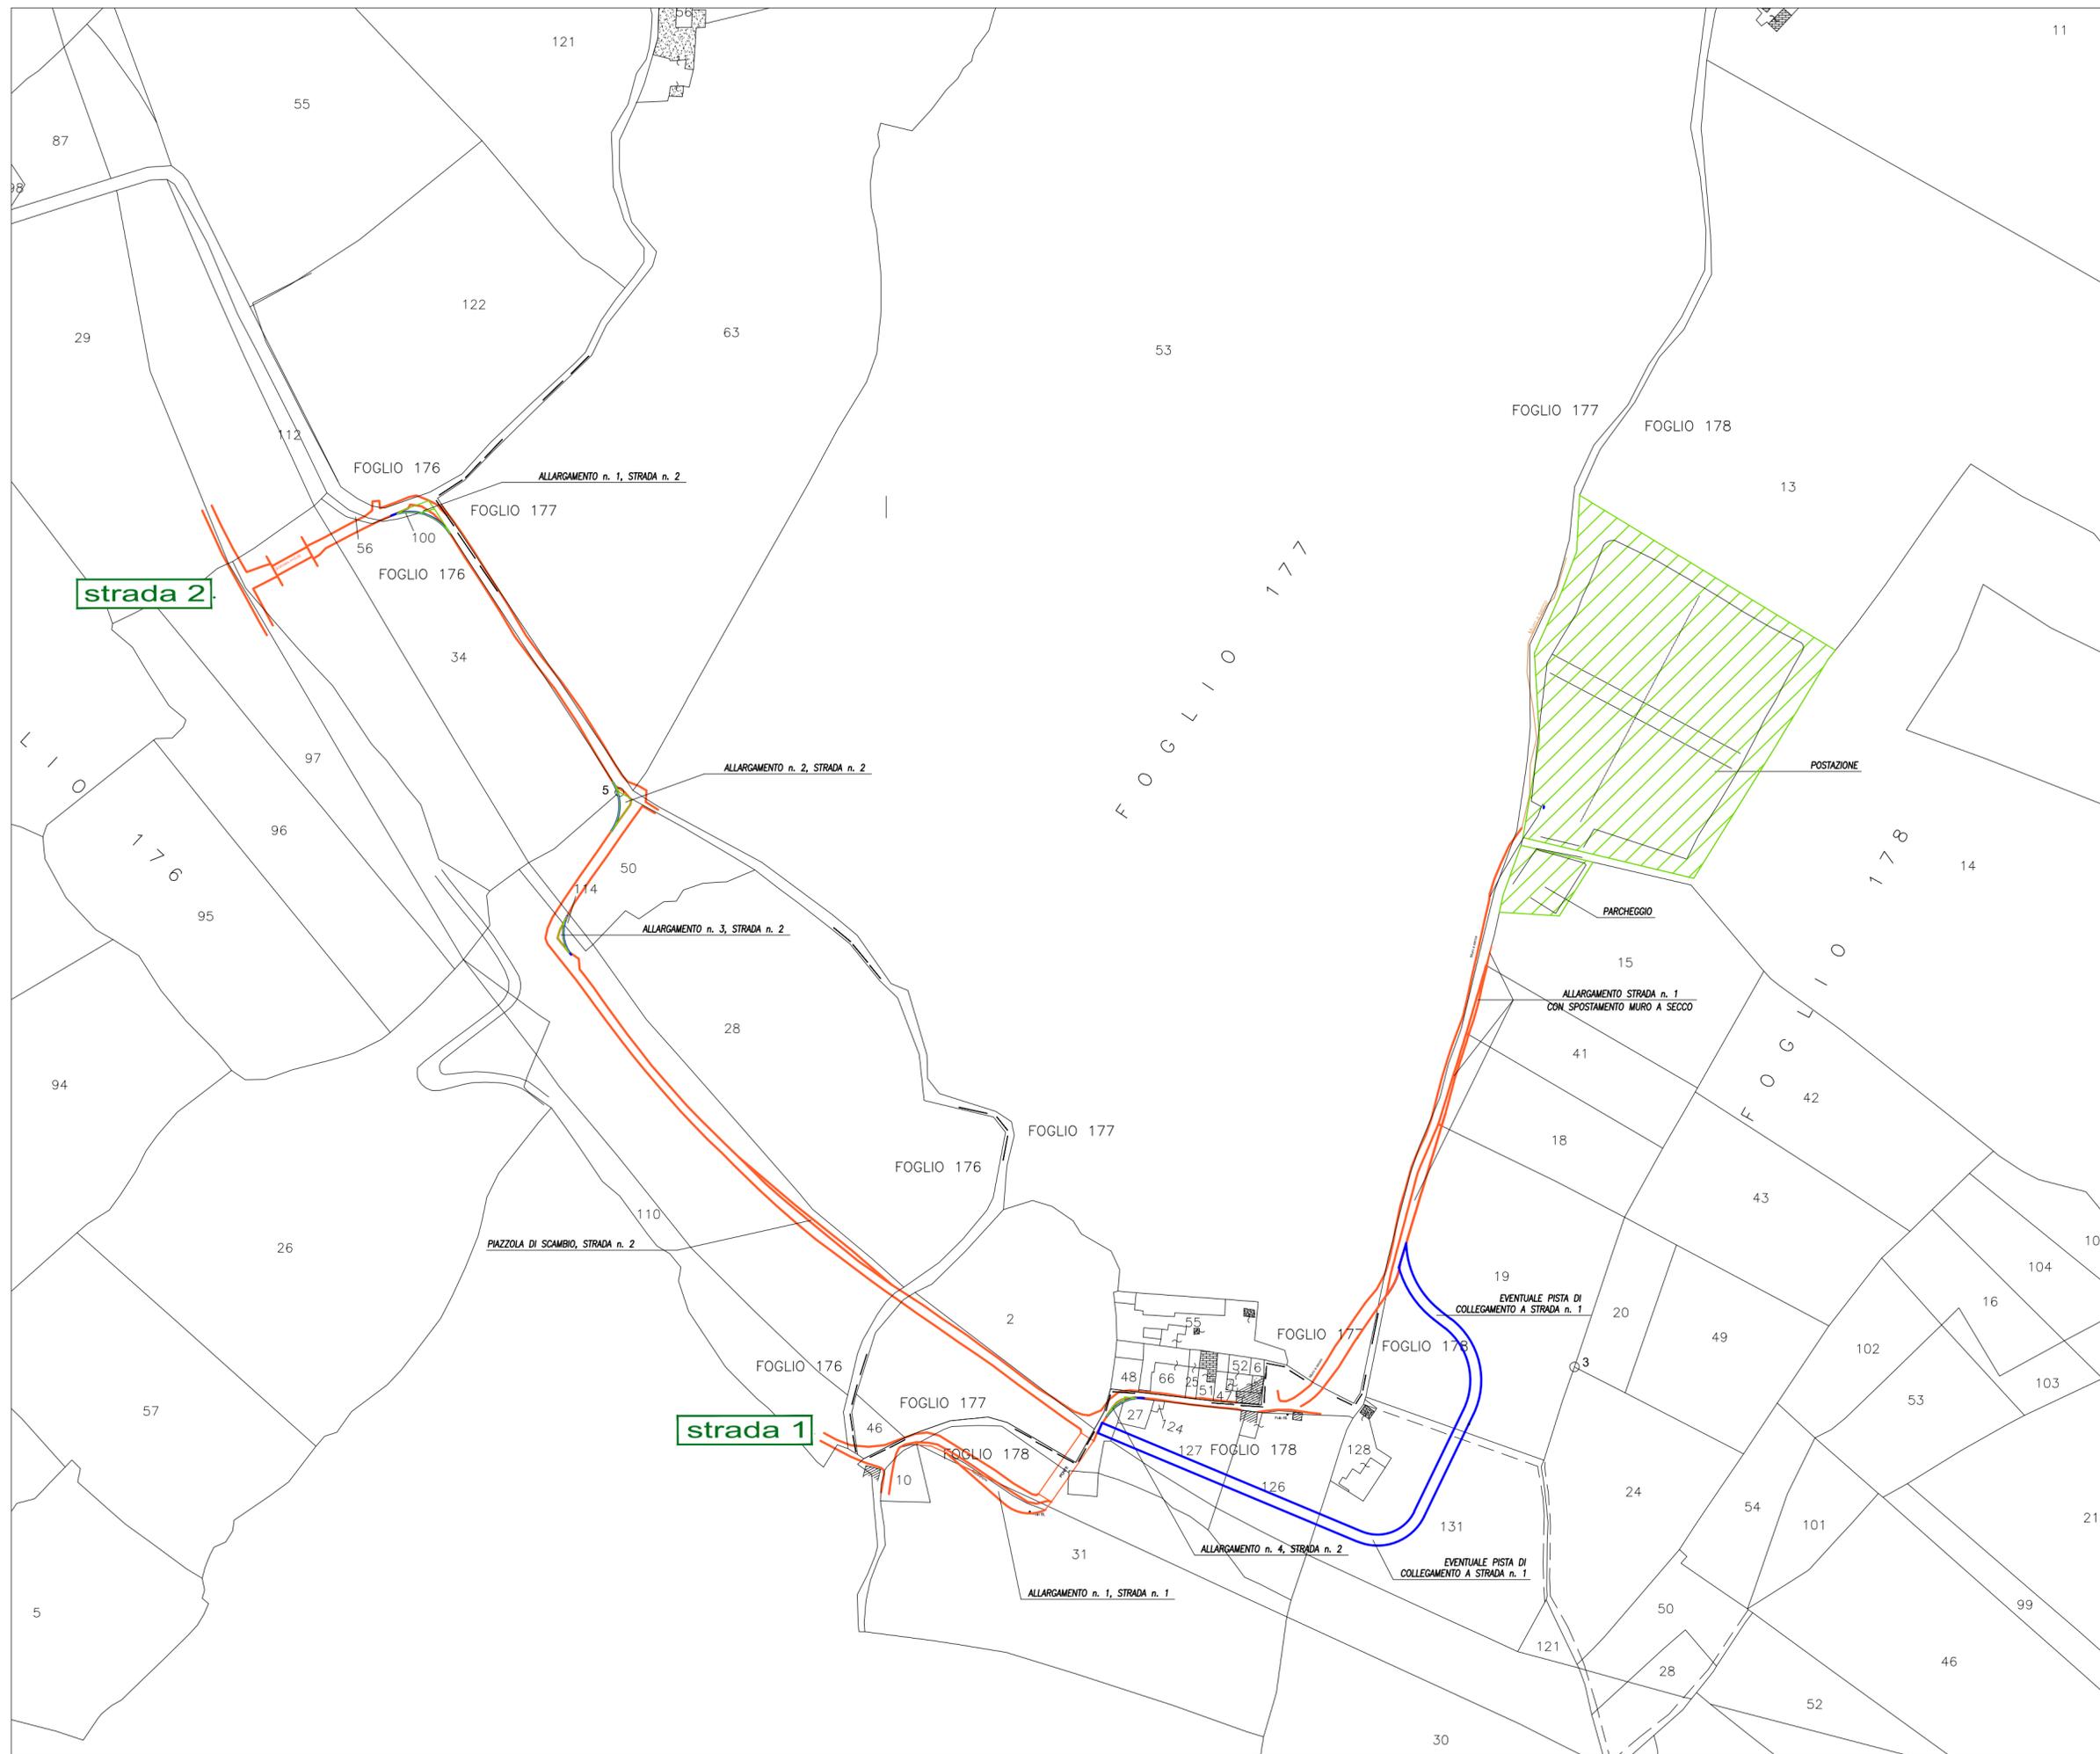

Progetto  
CONCESSIONE DI COLTIVAZIONE "RAGUSA"  
PERFORAZIONE DEL POZZO ESPLORATIVO ARANCIO I DIR  
E MESSA IN PRODUZIONE IN CASO DI MINERALIZZAZIONE

Oggetto  
STUDIO DI IMPATTO AMBIENTALE  
E VALUTAZIONE D'INCIDENZA  
SAGE/SIA/001/2015

Tavola  
PLANIMETRIA CATASTALE  
Area di Progetto e Strade di Accesso

Allegato 04a  
SCALA 1:2000



REV	DATA	DESCRIZIONE	PREPARATO	VERIFICATO	APPROVATO
0	NOV. 2015	EMISSIONE	HPC/PROGER	ENIMED	ENIMED