


DISEGNI DI RIFERIMENTO / REFERENCE DRAWINGS	NUMERO DISEGNO / DWG. NUMBER
PLANIMETRIA STATO DI PROGETTO CON INDICAZIONE DELLE SEZIONI	P15527-CV-DW-011_R2
SEZIONI TRASVERSALI POSTAZIONE (FG. 1/4, 2/4, 3/4 e 4/4)	P15527-CV-DW-013_R2

Elementi livellette (in alto)

D= 0.00    L= 116.27  
P= 0.00%    S= 116.27

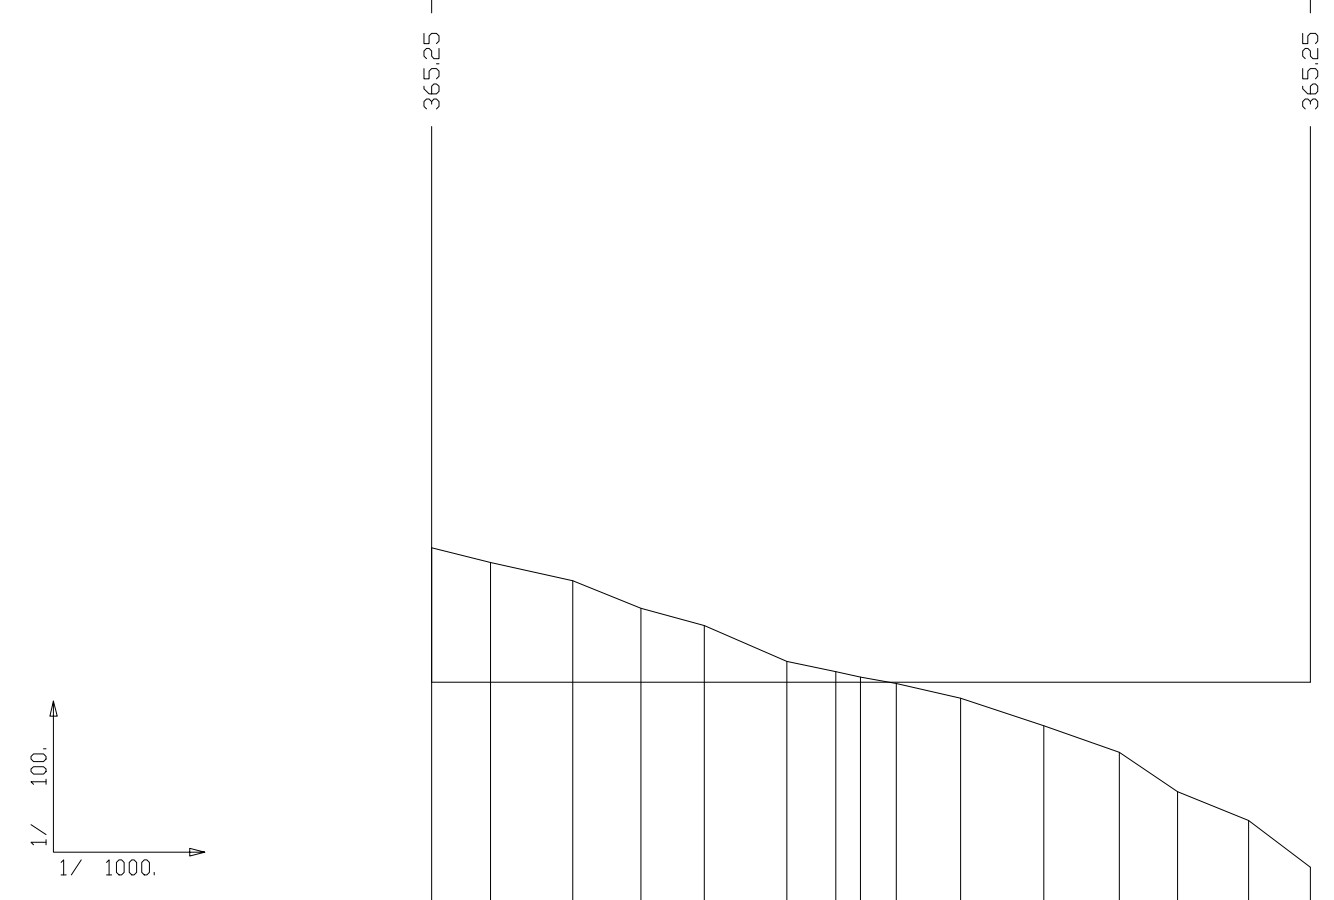

Numero sezioni	1	2	3	4	5	6	7	8	9	10	11	12	13	14	15
Quote terreno	367.03	366.83	366.59	366.23	366.00	365.52	365.39	365.32	365.23	365.04	364.67	364.32	363.80	363.42	362.80
Quote progetto	365.25	365.25	365.25	365.25	365.25	365.25	365.25	365.25	365.25	365.25	365.25	365.25	365.25	365.25	365.25
Distanze parziali		7.82	10.88	9.00	8.40	10.90	6.49	8.25	4.75	8.51	11.00	10.00	7.70	9.40	8.17
Distanze progressive	0.00	7.82	18.70	27.70	36.10	47.00	53.49	56.74	61.49	70.00	81.00	91.00	98.70	108.10	116.27
Andamento planimetrico															



Progetto					
CONCESSIONE DI COLTIVAZIONE "RAGUSA" PERFORAZIONE DEL POZZO ESPLORATIVO ARANCIO I DIR E MESSA IN PRODUZIONE IN CASO DI MINERALIZZAZIONE					
Oggetto					
STUDIO DI IMPATTO AMBIENTALE E VALUTAZIONE D'INCIDENZA SAGE/SIA/001/2015					
Tavola					
PROFILO LONGITUDINALE POSTAZIONE					
Allegato I2			SCALA 1: 100/1.000		
HPC		PROGER engineering & management			
0	NOV. 2015	EMISSIONE	HPC/PROGER	ENIMED	ENIMED
REV	DATA	DESCRIZIONE	PREPARATO	VERIFICATO	APPROVATO