DISEGNI DI RIFERIMENTO / REFERENCE DRAWINGS	NUMERO DISEGNO / DWG. NUMBER

LEGENDA

- SERBATOIO INTERRATO PER RACCOLTA DRENAGGI (10 mc.)
- CANALETTA PERIMETRALE IN C.A.
- POZZETTO IN CLS PER RACCOLTA ACQUE DI DRENAGGIO
- SENSO DI PENDENZA DEI TELI DRENANTI
- SUPERFICIE RICOPERTA CON TELI DRENANTI

NOTE

1) LA QUOTA +0.00 DI RIFERIMENTO DEL PIAZZALE COINCIDE CON QUOTA +365,25 mt. S.L.M
2) ALL'INTERNO DEGLI ASSI DI DRENAGGIO, I TUBI DRENANTI AVRANNO UNA PENDENZA MIN. DELLO 0,5%
3) LA SUPERFICIE DRENATA AVRA' UNA PENDENZA TRASVERSALE MIN. DELLO 0,5%

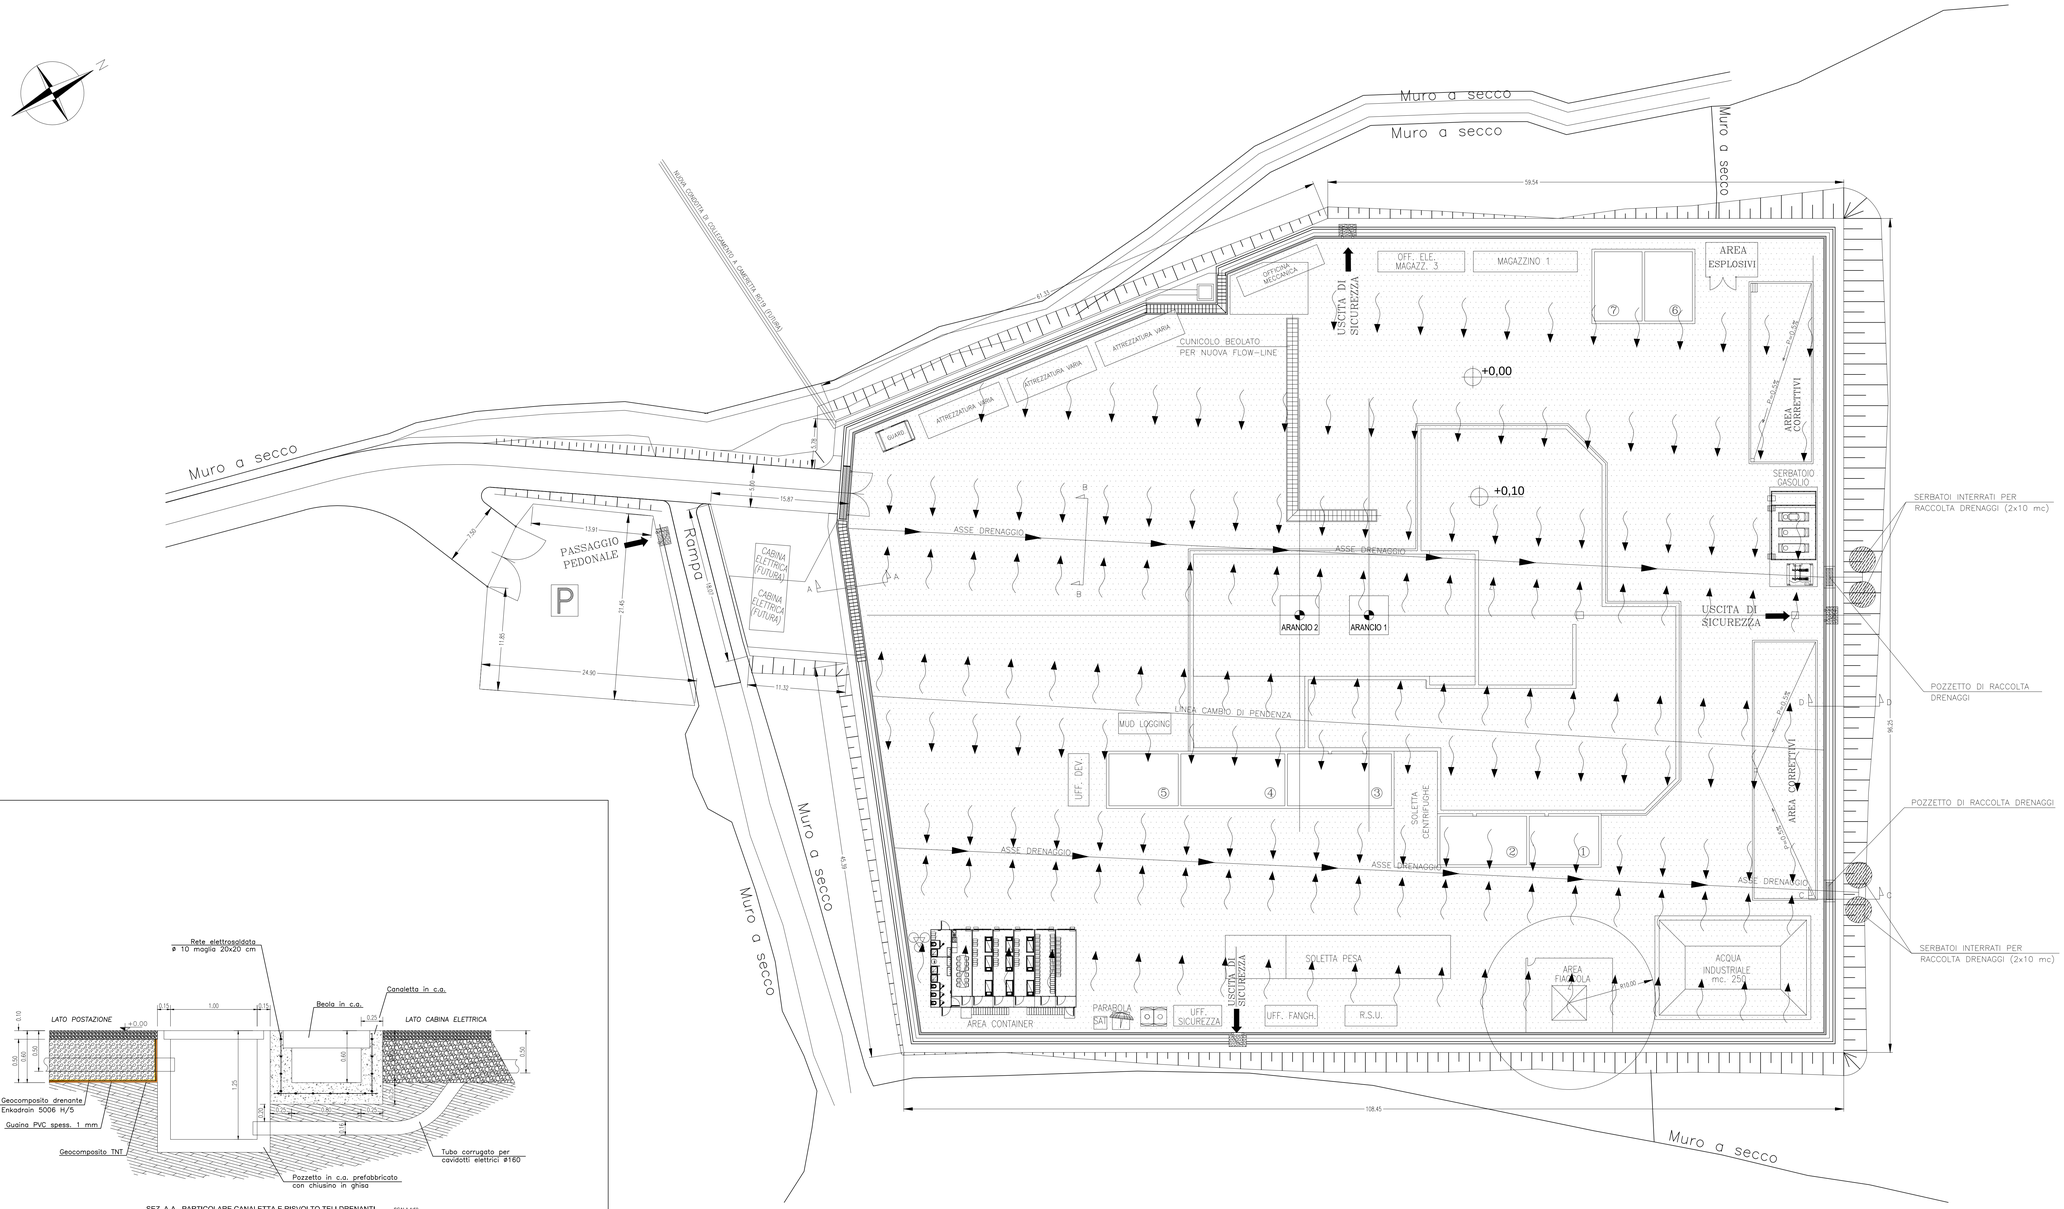

SEZ. A-A - PARTICOLARE CANALETTA E RISVOLTO TELI DRENANTI SCALA 1:50
(IN CORRISPONDENZA DELL' ATTRAVERSAMENTO ELETTRICO)

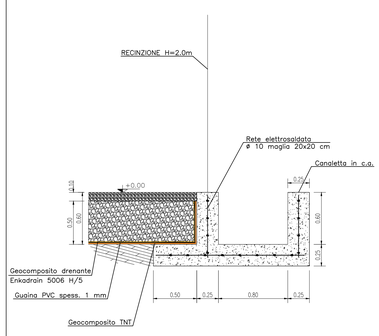

TIPICO CANALETTA E RISVOLTO TELI DRENANTI SCALA 1:50
(IN CORRISPONDENZA DI VASCHE, CANALETTA, VASCA ACQUE INDUSTRIALI)

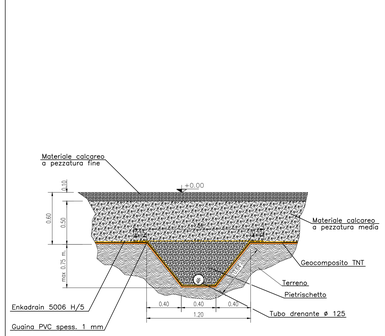

SEZ. B-B - SEZIONE DRENAGGIO INTERNO SCALA 1:50
SEZ. B-B - SEZIONE DRENAGGIO INTERNO SCALA 1:50

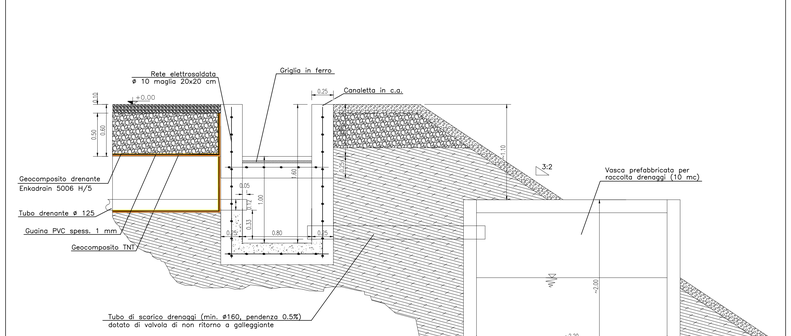

SEZ. C-C - PARTICOLARE CANALETTA E RISVOLTO TELI DRENANTI SCALA 1:50
(IN CORRISPONDENZA DELLA PARTE TERMINALE DEL DRENAGGIO)

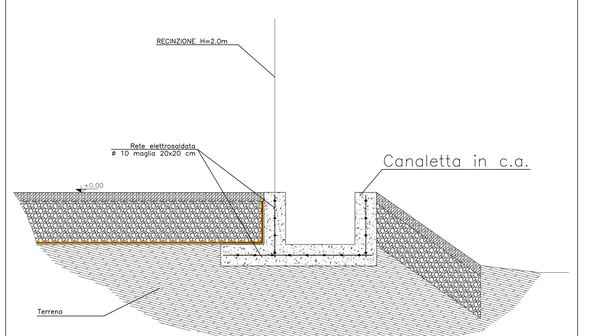

SEZ. D-D - PARTICOLARE TIPICO CANALETTA SU SCARPATA SCALA 1:50

eni enimed
eni mediterranea idrocarburi

Progetto
CONCESSIONE DI COLTIVAZIONE "RAGUSA"
PERFORAZIONE DEL POZZO ESPLORATIVO ARANCIO 1 DIR
E MESSA IN PRODUZIONE IN CASO DI MINERALIZZAZIONE

Oggetto
STUDIO DI IMPATTO AMBIENTALE
E VALUTAZIONE D'INCIDENZA
SAGE/SIA/001/2015

Titolo
PLANIMETRIA STATO DI PROGETTO
SISTEMA DI DRENAGGIO ED IMPERMEALIZZAZIONE

Allegato 13 — SCALA 1: 250

HPC — PROGER

REV	DATA	DESCRIZIONE	PREPARATO	VERIFICATO	APPROVATO
0	NOV. 2015	EMISSIONE	HPC/PROGER	ENIMED	ENIMED