

LEGENDA

Spessore medio coltre terreno vegetale: 0,08 m

Superfici complessive:
 - Postazione: 10.538,97 mq
 - Parcheggio: 549,93 mq
 - TOTALE: 11.088,90 mq






Volume stimato di terreno da accantonare:
 11.088,90 x 0,08 = 887,11 mc

Volume cumulo ① : 10,40 x 41,00 = 426,40 mc
 Volume cumulo ② : 10,40 x 35,00 = 364,00 mc
 Volume cumulo ③ : 6,30 x 15,00 = 94,50 mc
VOLUME TOTALE DEI CUMULI: 884,90 mc

 Indica area di stoccaggio temporaneo terreno vegetale

NOTE GENERALI

- 1) TUTTE LE MISURE SONO ESPRESSE IN METRI
- 2) LA QUOTA PIAZZALE 0,00 CORRISPONDE A +365,25 S.L.M.

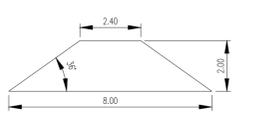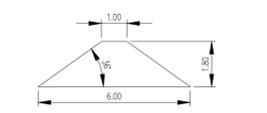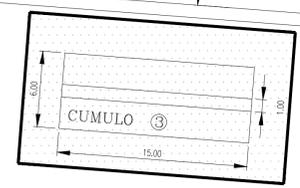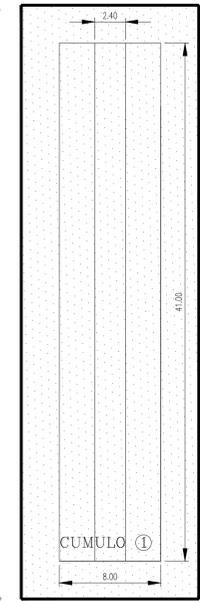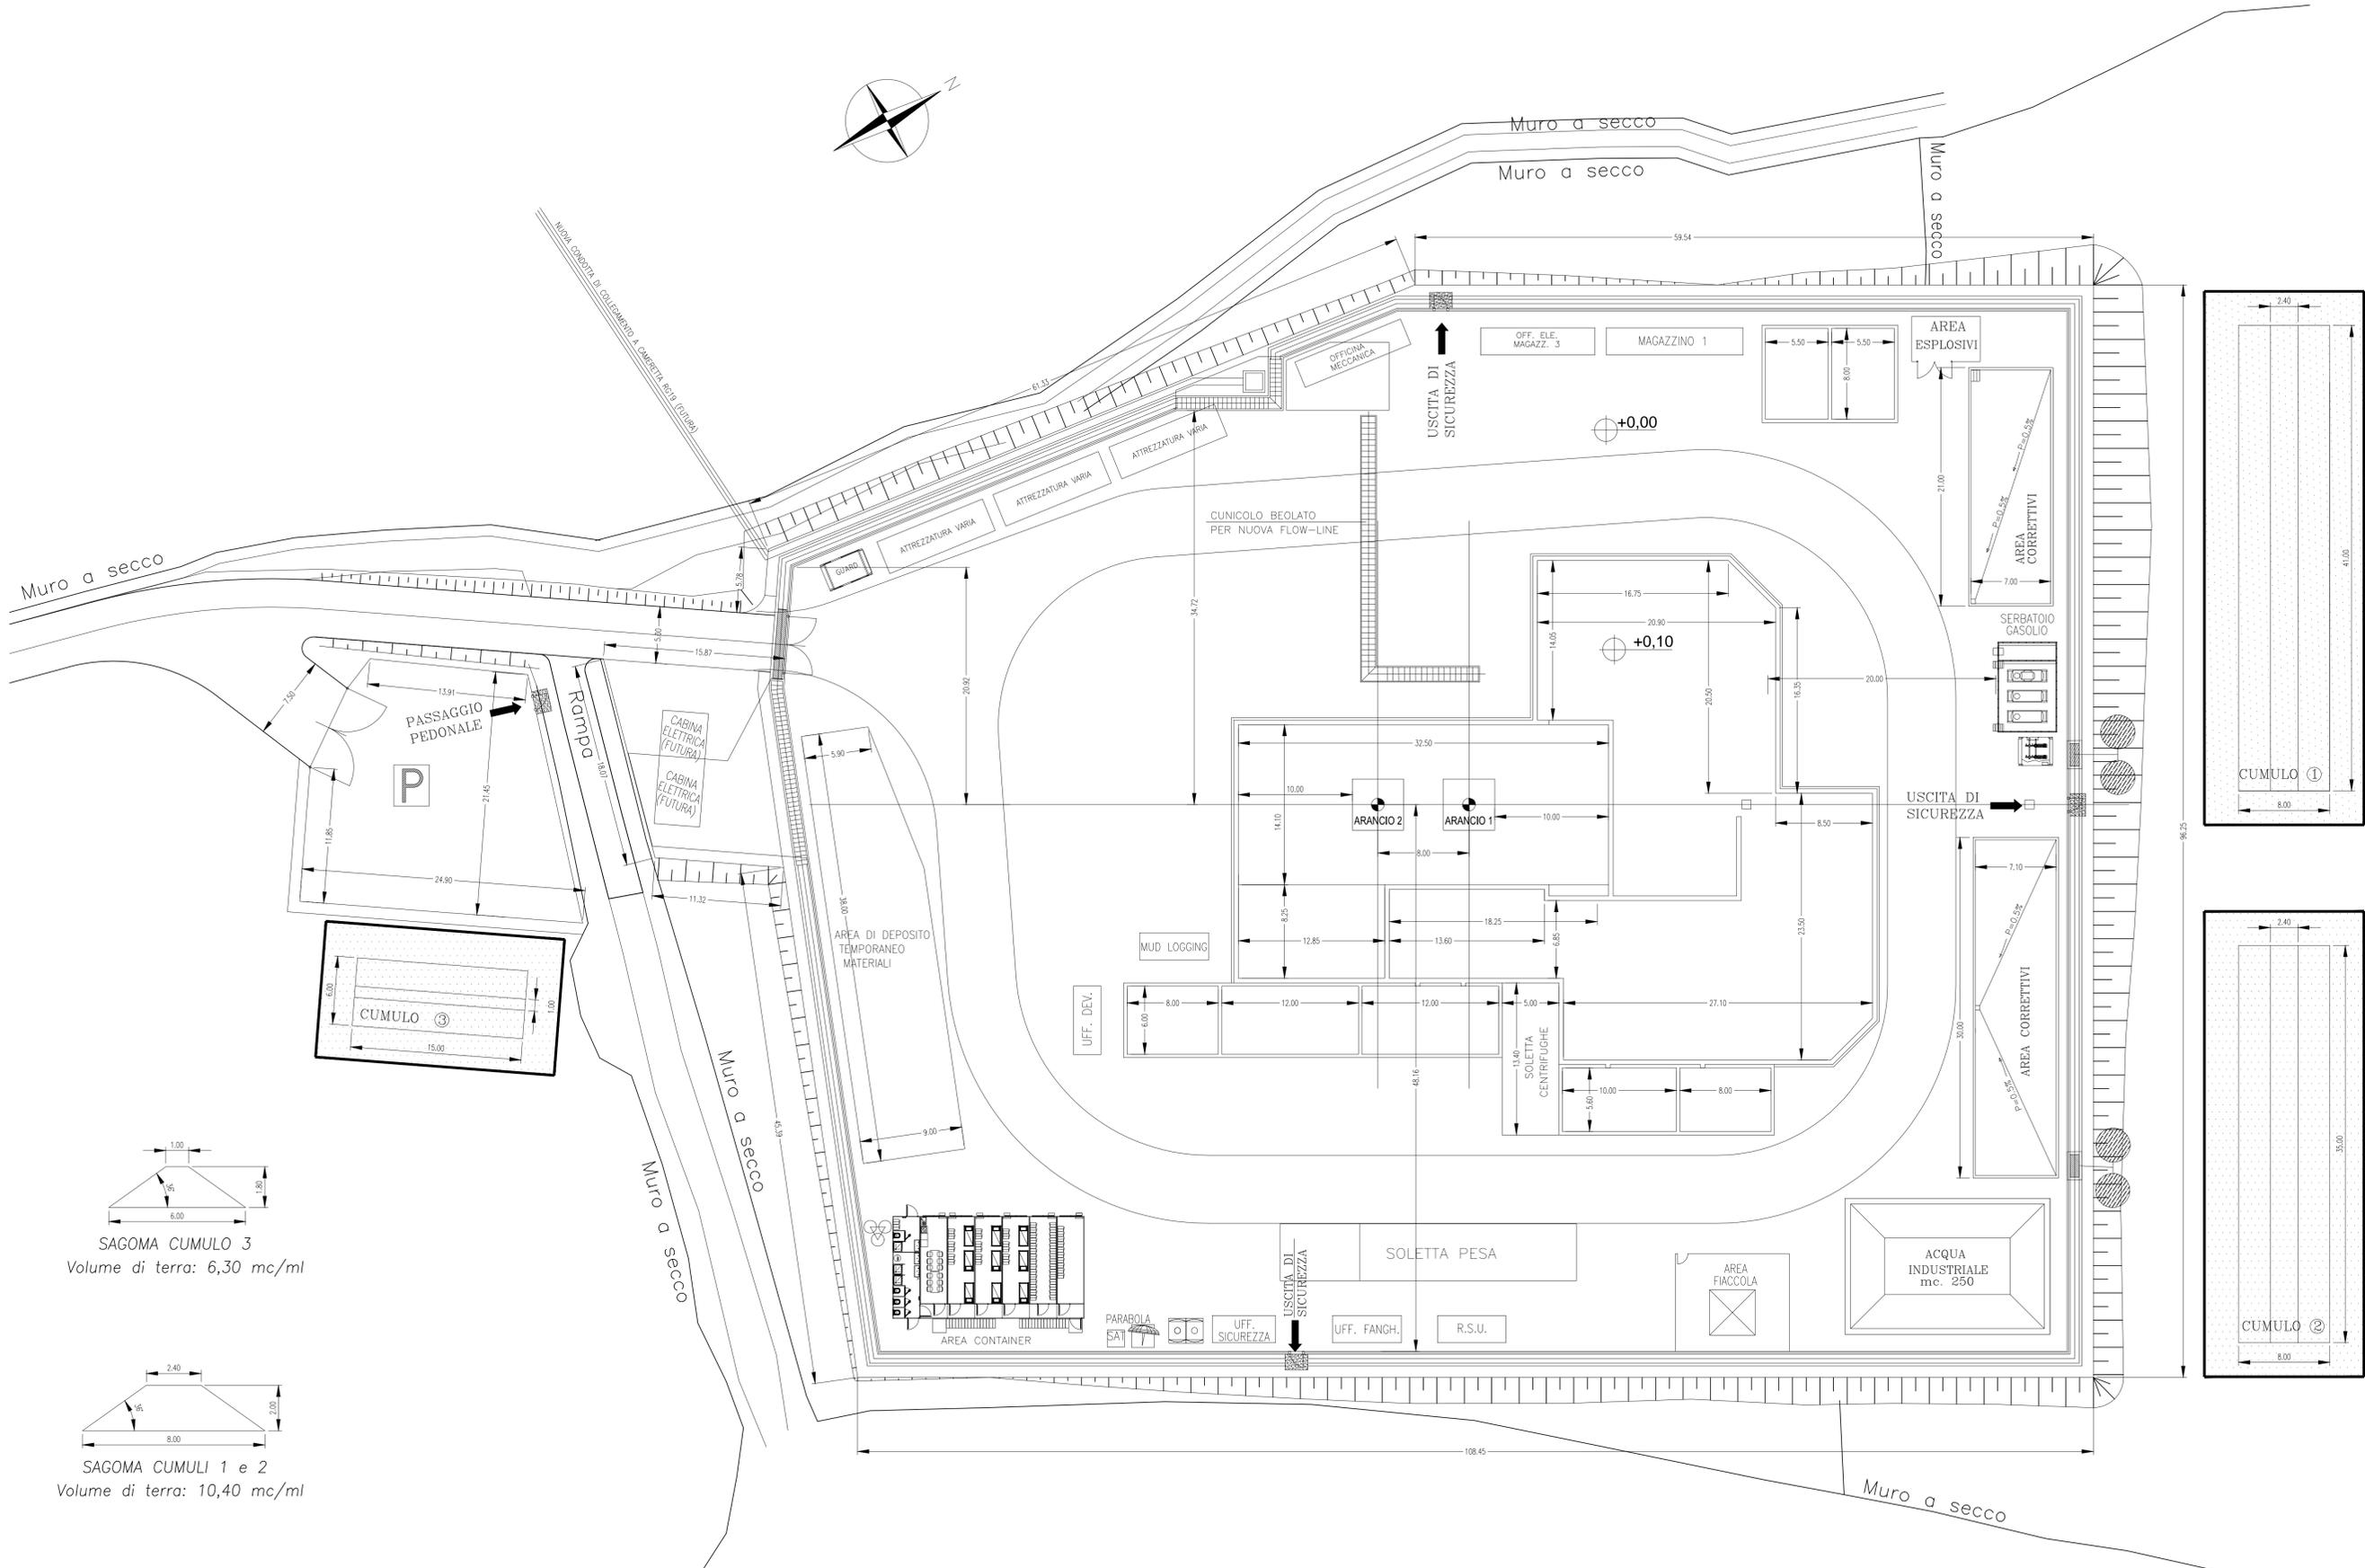

enimed
 eni mediterranea idrocarburi

Progetto: CONCESSIONE DI COLTIVAZIONE "RAGUSA" PERFORAZIONE DEL POZZO ESPLORATIVO ARANCIO 1 DIR E MESSA IN PRODUZIONE IN CASO DI MINERALIZZAZIONE

Oggetto: STUDIO DI IMPATTO AMBIENTALE E VALUTAZIONE D'INCIDENZA SAGESIA/0017/2015

Tavola: PLANIMETRIA AREE DI ACCUMULO TEMPORANEO (TERRENO VEGETALE)

Allegato 14 (1/62) SCALA 1:250

HPC **PROGER**

REV	DATA	DESCRIZIONE	PREPARATO	VERIFICATO	APPROVATO
0	NOV. 2015	EMISIONE	HPC/PROGER	ENIMED	ENIMED


DISEGNI DI RIFERIMENTO / REFERENCE DRAWINGS	NUMERO DISEGNO / DWG. NUMBER

LEGENDA

AREE PER ACCUMULO DELLE TERRE DA SCAVO

NOTE GENERALI

- 1) TUTTE LE MISURE SONO ESPRESSE IN METRI
- 2) LA QUOTA PIAZZALE 0,00 SARA' PARI A +365,70 m S.L.M.
- 3) I MATERIALI DA SCAVO SARANNO ACCUMULATI, DURANTE LE OPERAZIONI DI SCAVO, IN CIASCUNA DELLE AREE APPOSITAMENTE DEFINITE, PER IL TEMPO NECESSARIO AD ESEGUIRE LE NECESSARIE CARATTERIZZAZIONI.

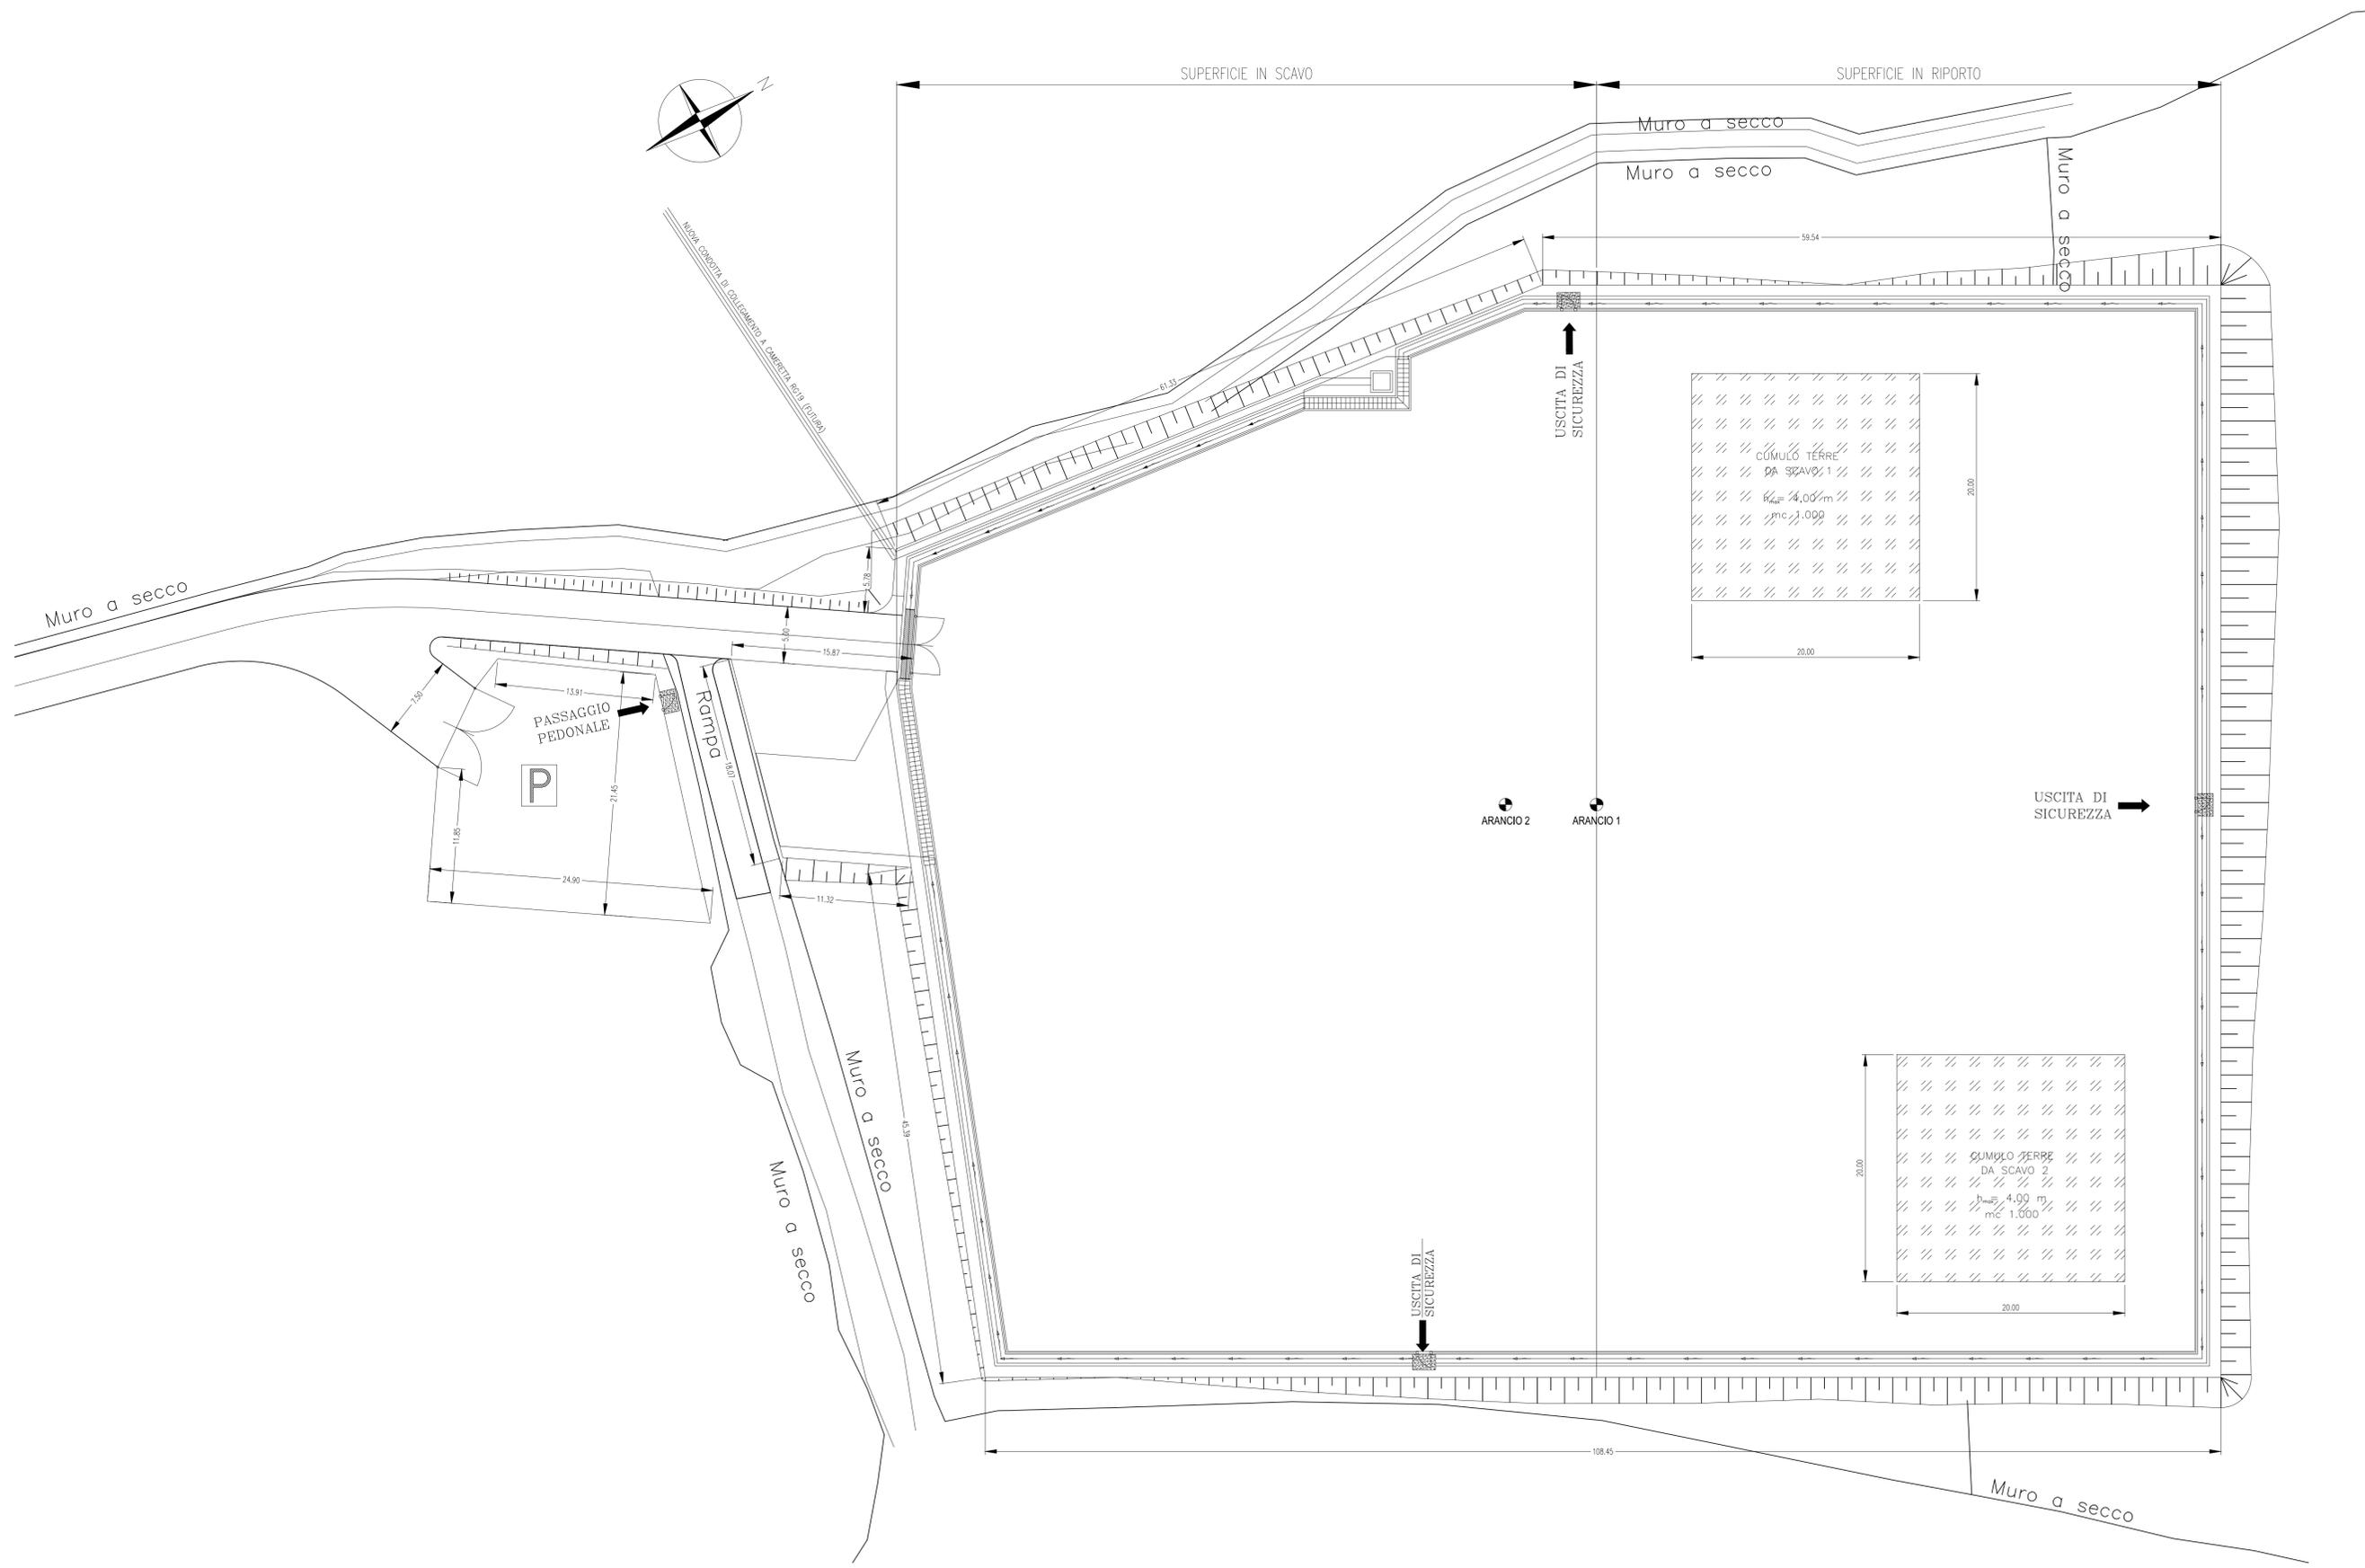

enimedi
eni mediterranea idrocarburi

Progetto: CONCESSIONE DI COLTIVAZIONE "RAGUSA"
PERFORAZIONE DEL POZZO ESPLORATIVO ARANCIO 1 DIR
E MESSA IN PRODUZIONE IN CASO DI MINERALIZZAZIONE

Oggetto: STUDIO DI IMPATTO AMBIENTALE
E VALUTAZIONE D'INCIDENZA
SAGESIA/001/2015

Tavola: PLANIMETRIA AREE DI ACCUMULO
TEMPORANEO (TERRE E ROCCE DA SCAVO)
Allegato 14 (262) SCALA 1:250

HPC **PROGER**

0	NOV. 2015	EMISSIONE	HPC/PROGER	ENIMEDI	ENIMEDI
REV	DATA	DESCRIZIONE	PREPARATO	VERIFICATO	APPROVATO