
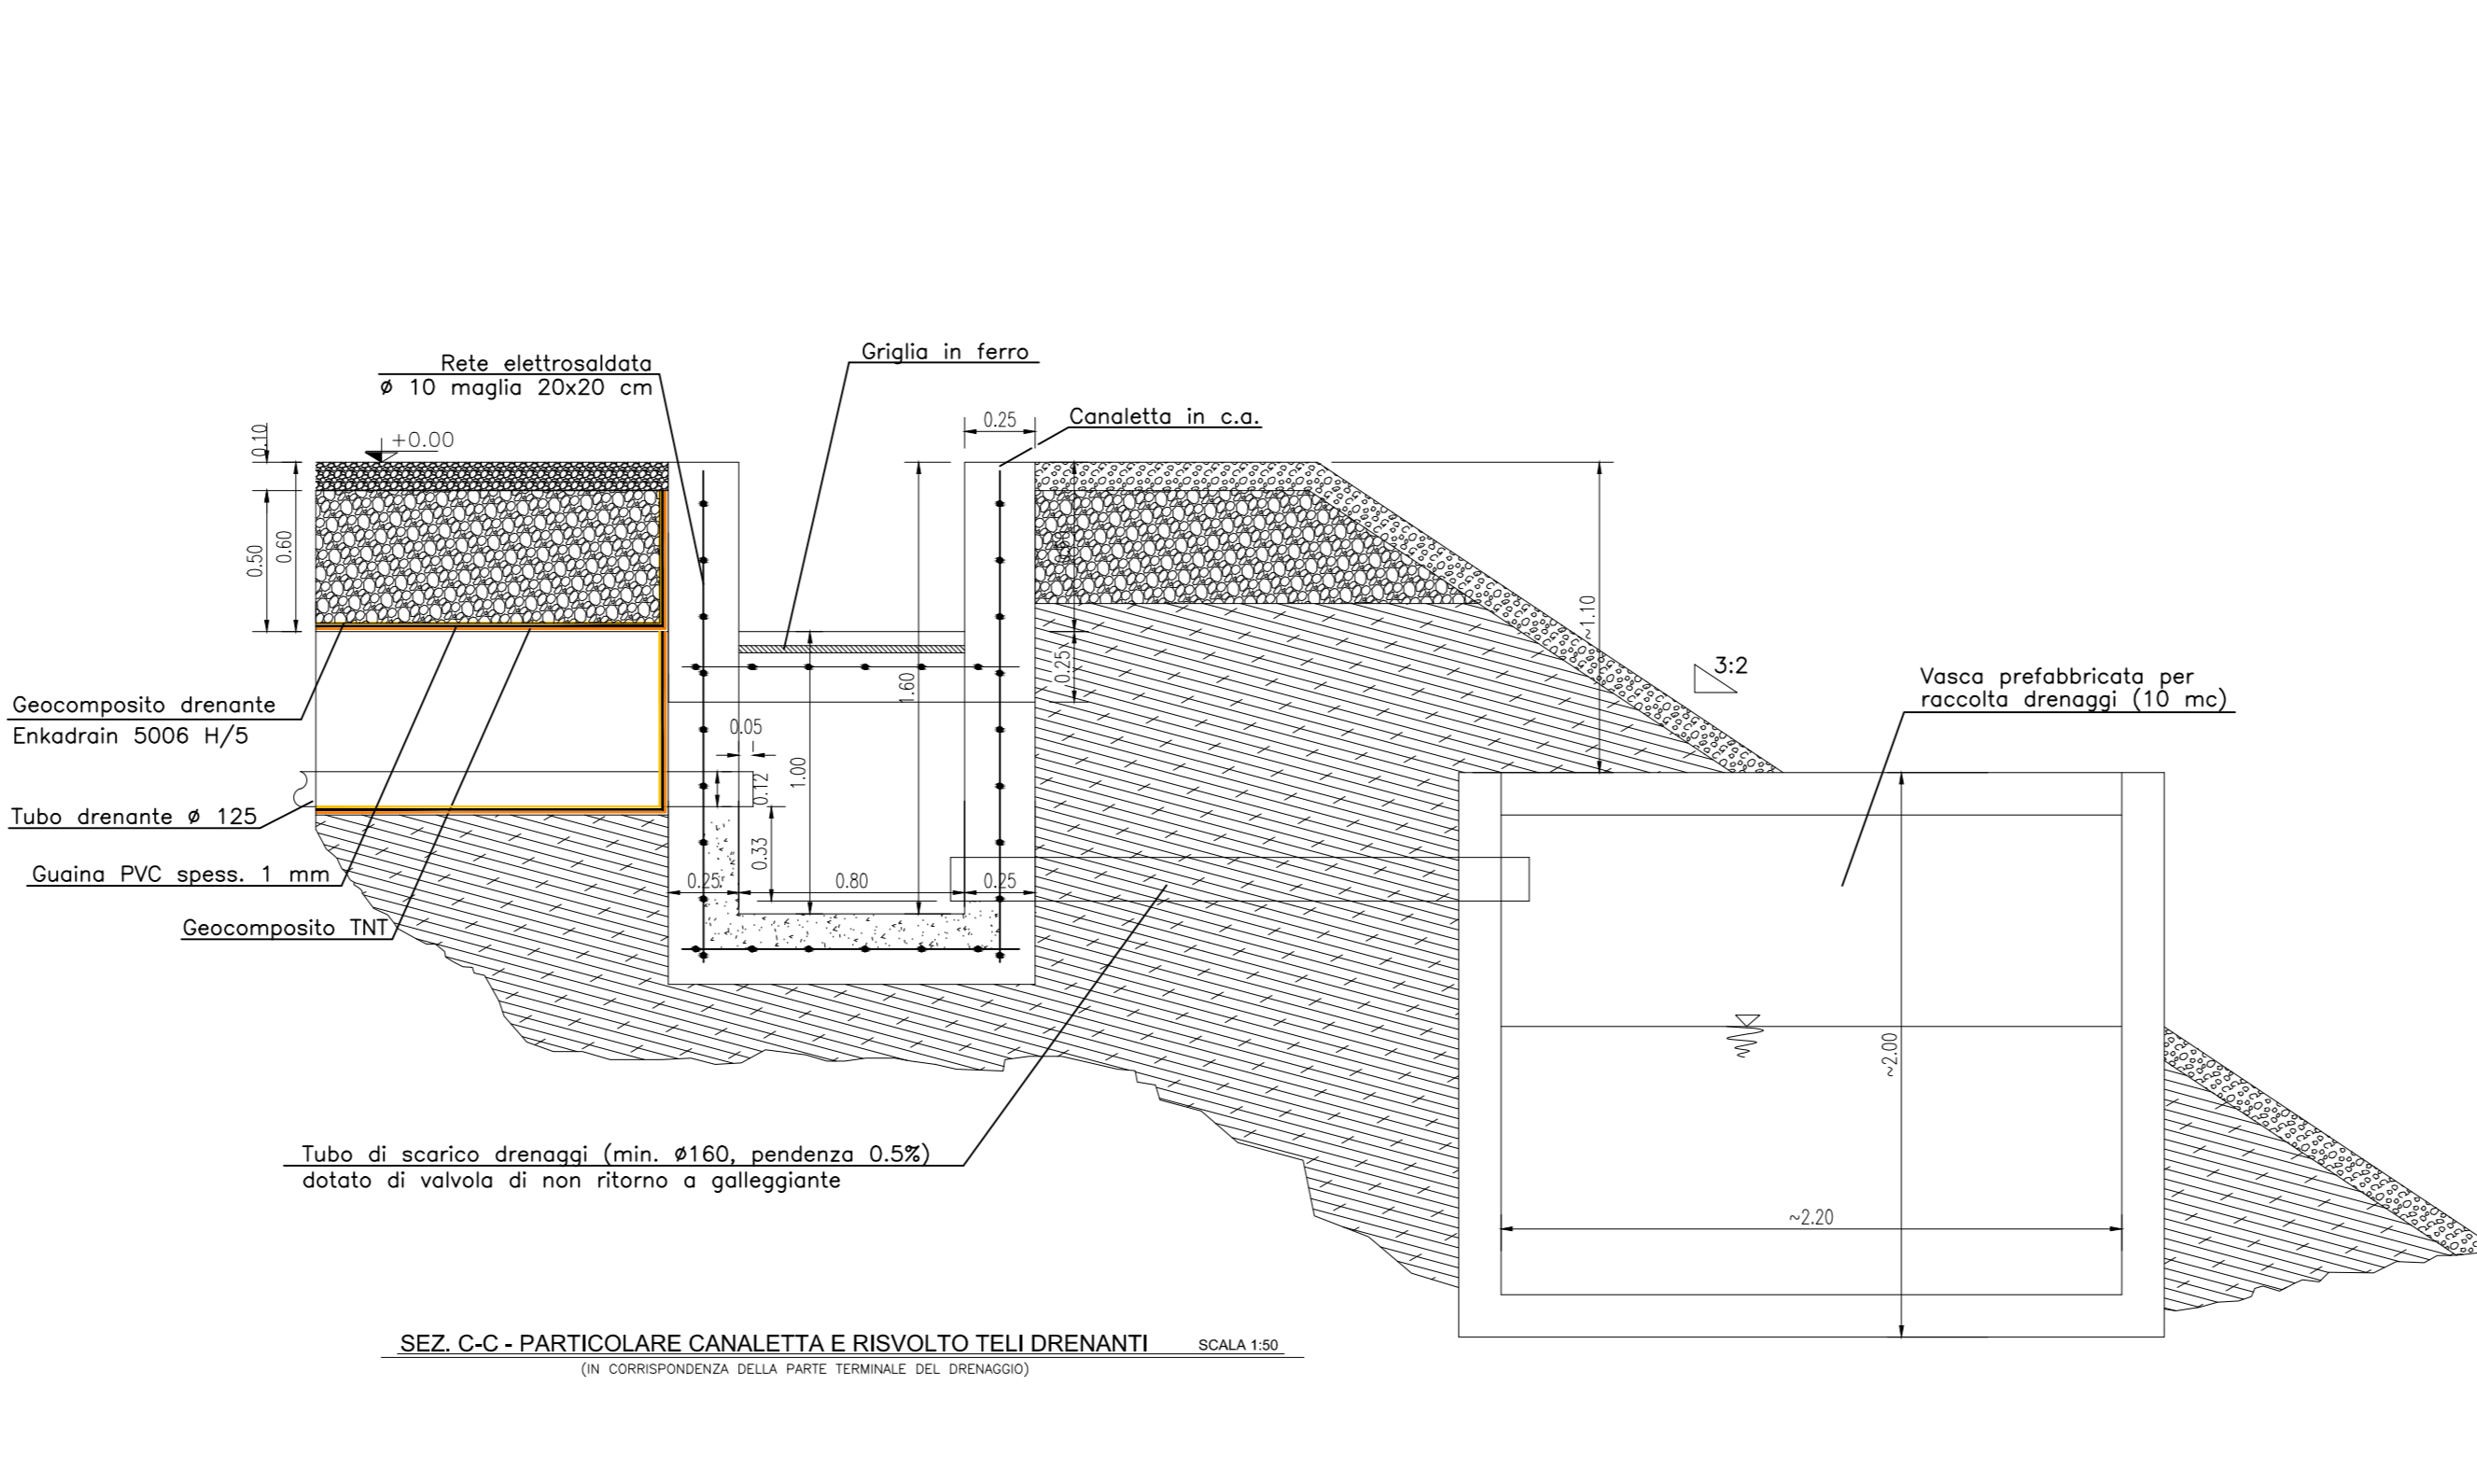
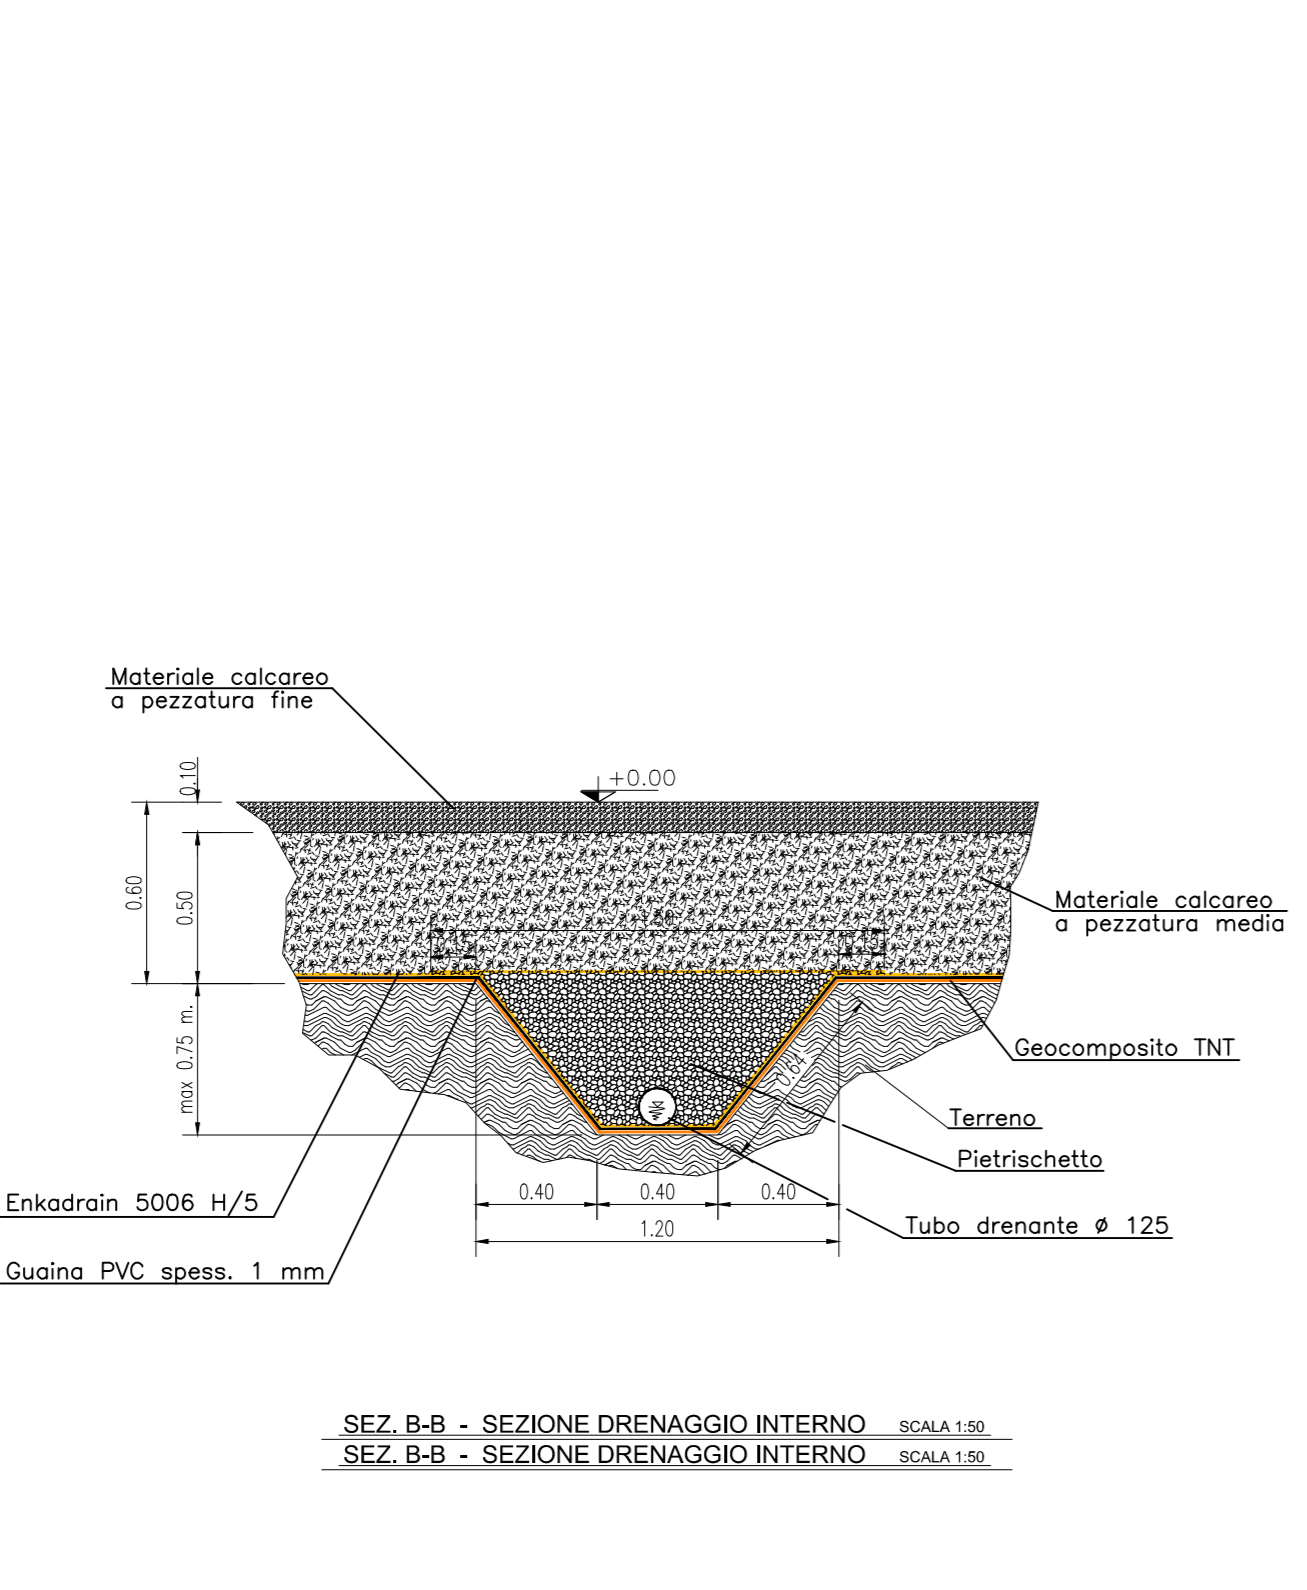
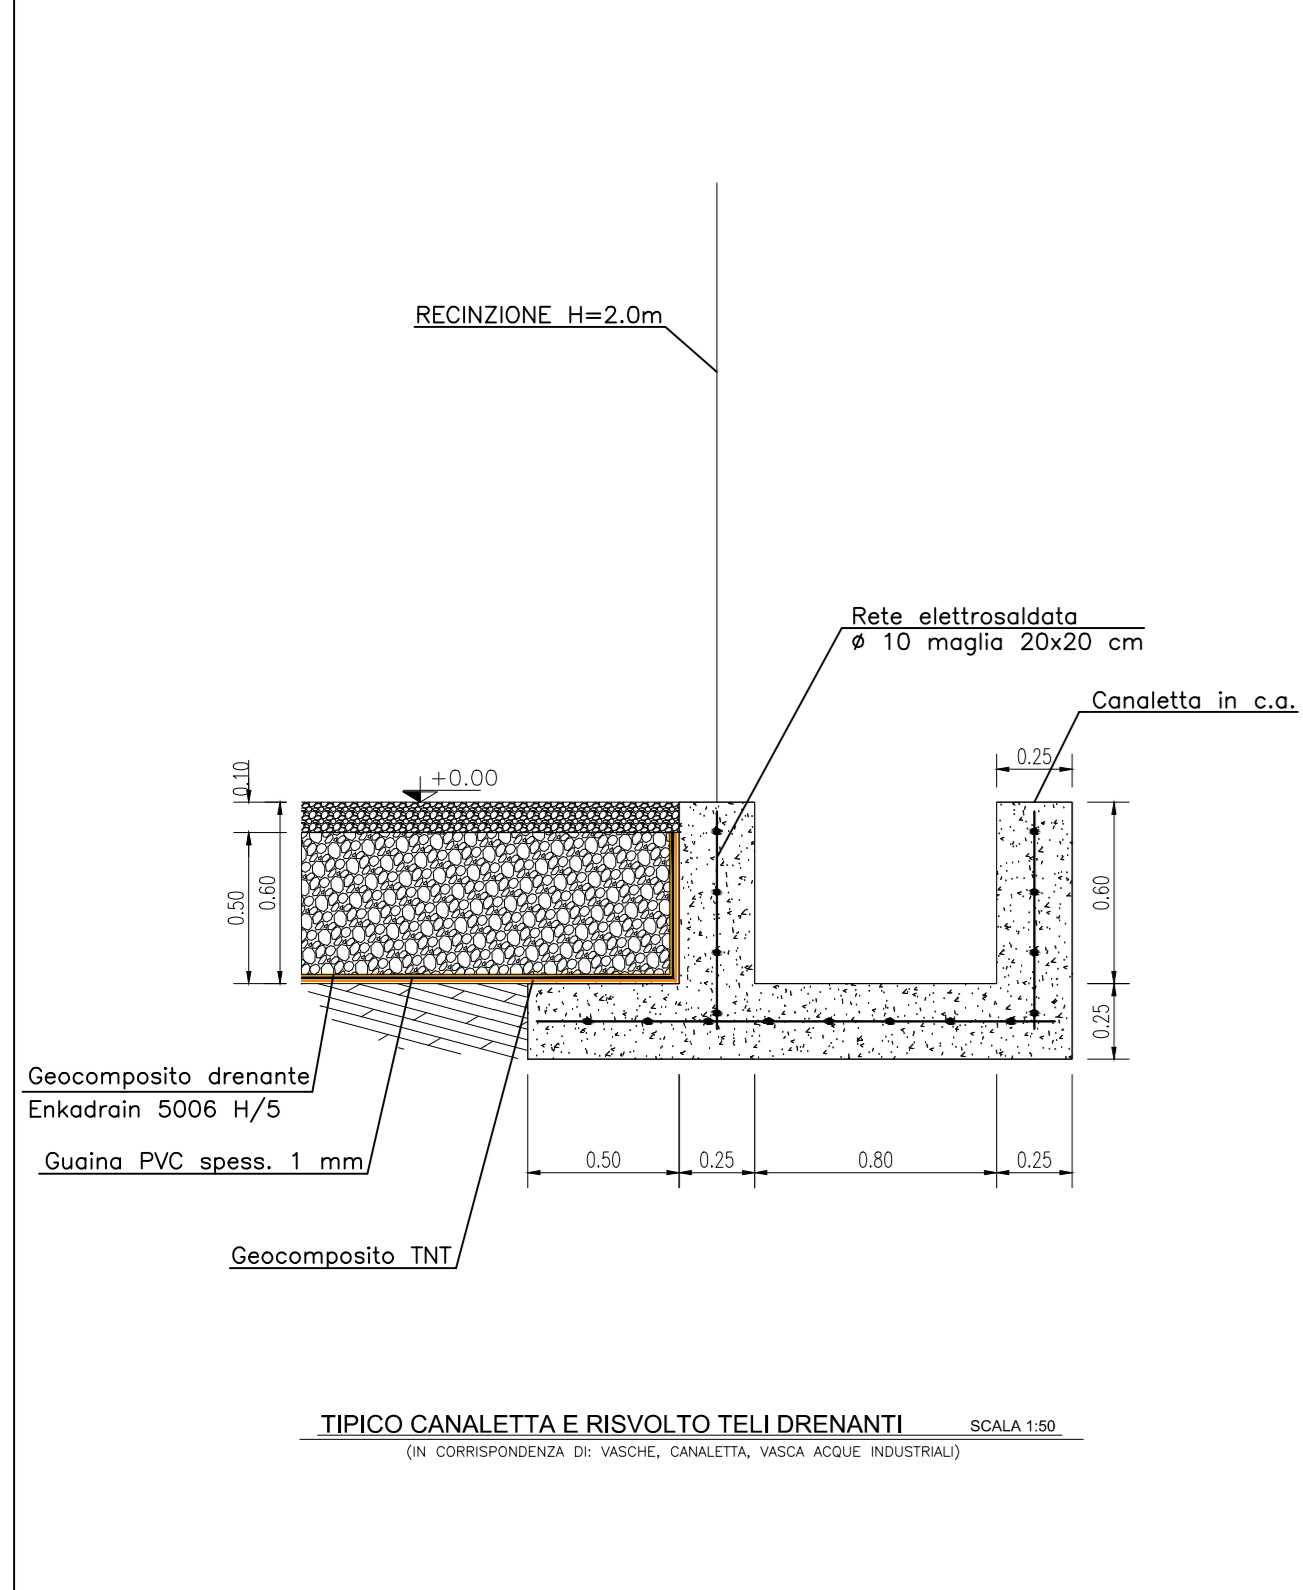


- LEGENDA**
- SERBATOIO INTERRATO PER RACCOLTA DRENAGGI (10 mc.)
  - CANALETTA PERIMETRALE IN C.A.
  - POZZETTO IN CLS PER RACCOLTA ACQUE DI DRENAGGIO
  - SENSO DI PENDENZA DEI TELI DRENANTI
  - SUPERFICIE RICOPERTA CON TELI DRENANTI

- NOTE**
- 1) LA QUOTA +0.00 DI RIFERIMENTO DEL PIAZZALE COINCIDE CON QUOTA +365,25 mt. S.L.M.
  - 2) ALL'INTERNO DEGLI ASSI DI DRENAGGIO, I TUBI DRENANTI AVRANNO UNA PENDENZA MIN. DELLO 0,5%
  - 3) LA SUPERFICIE DRENATA AVRA' UNA PENDENZA TRASVERSALE MIN. DELLO 0,5%

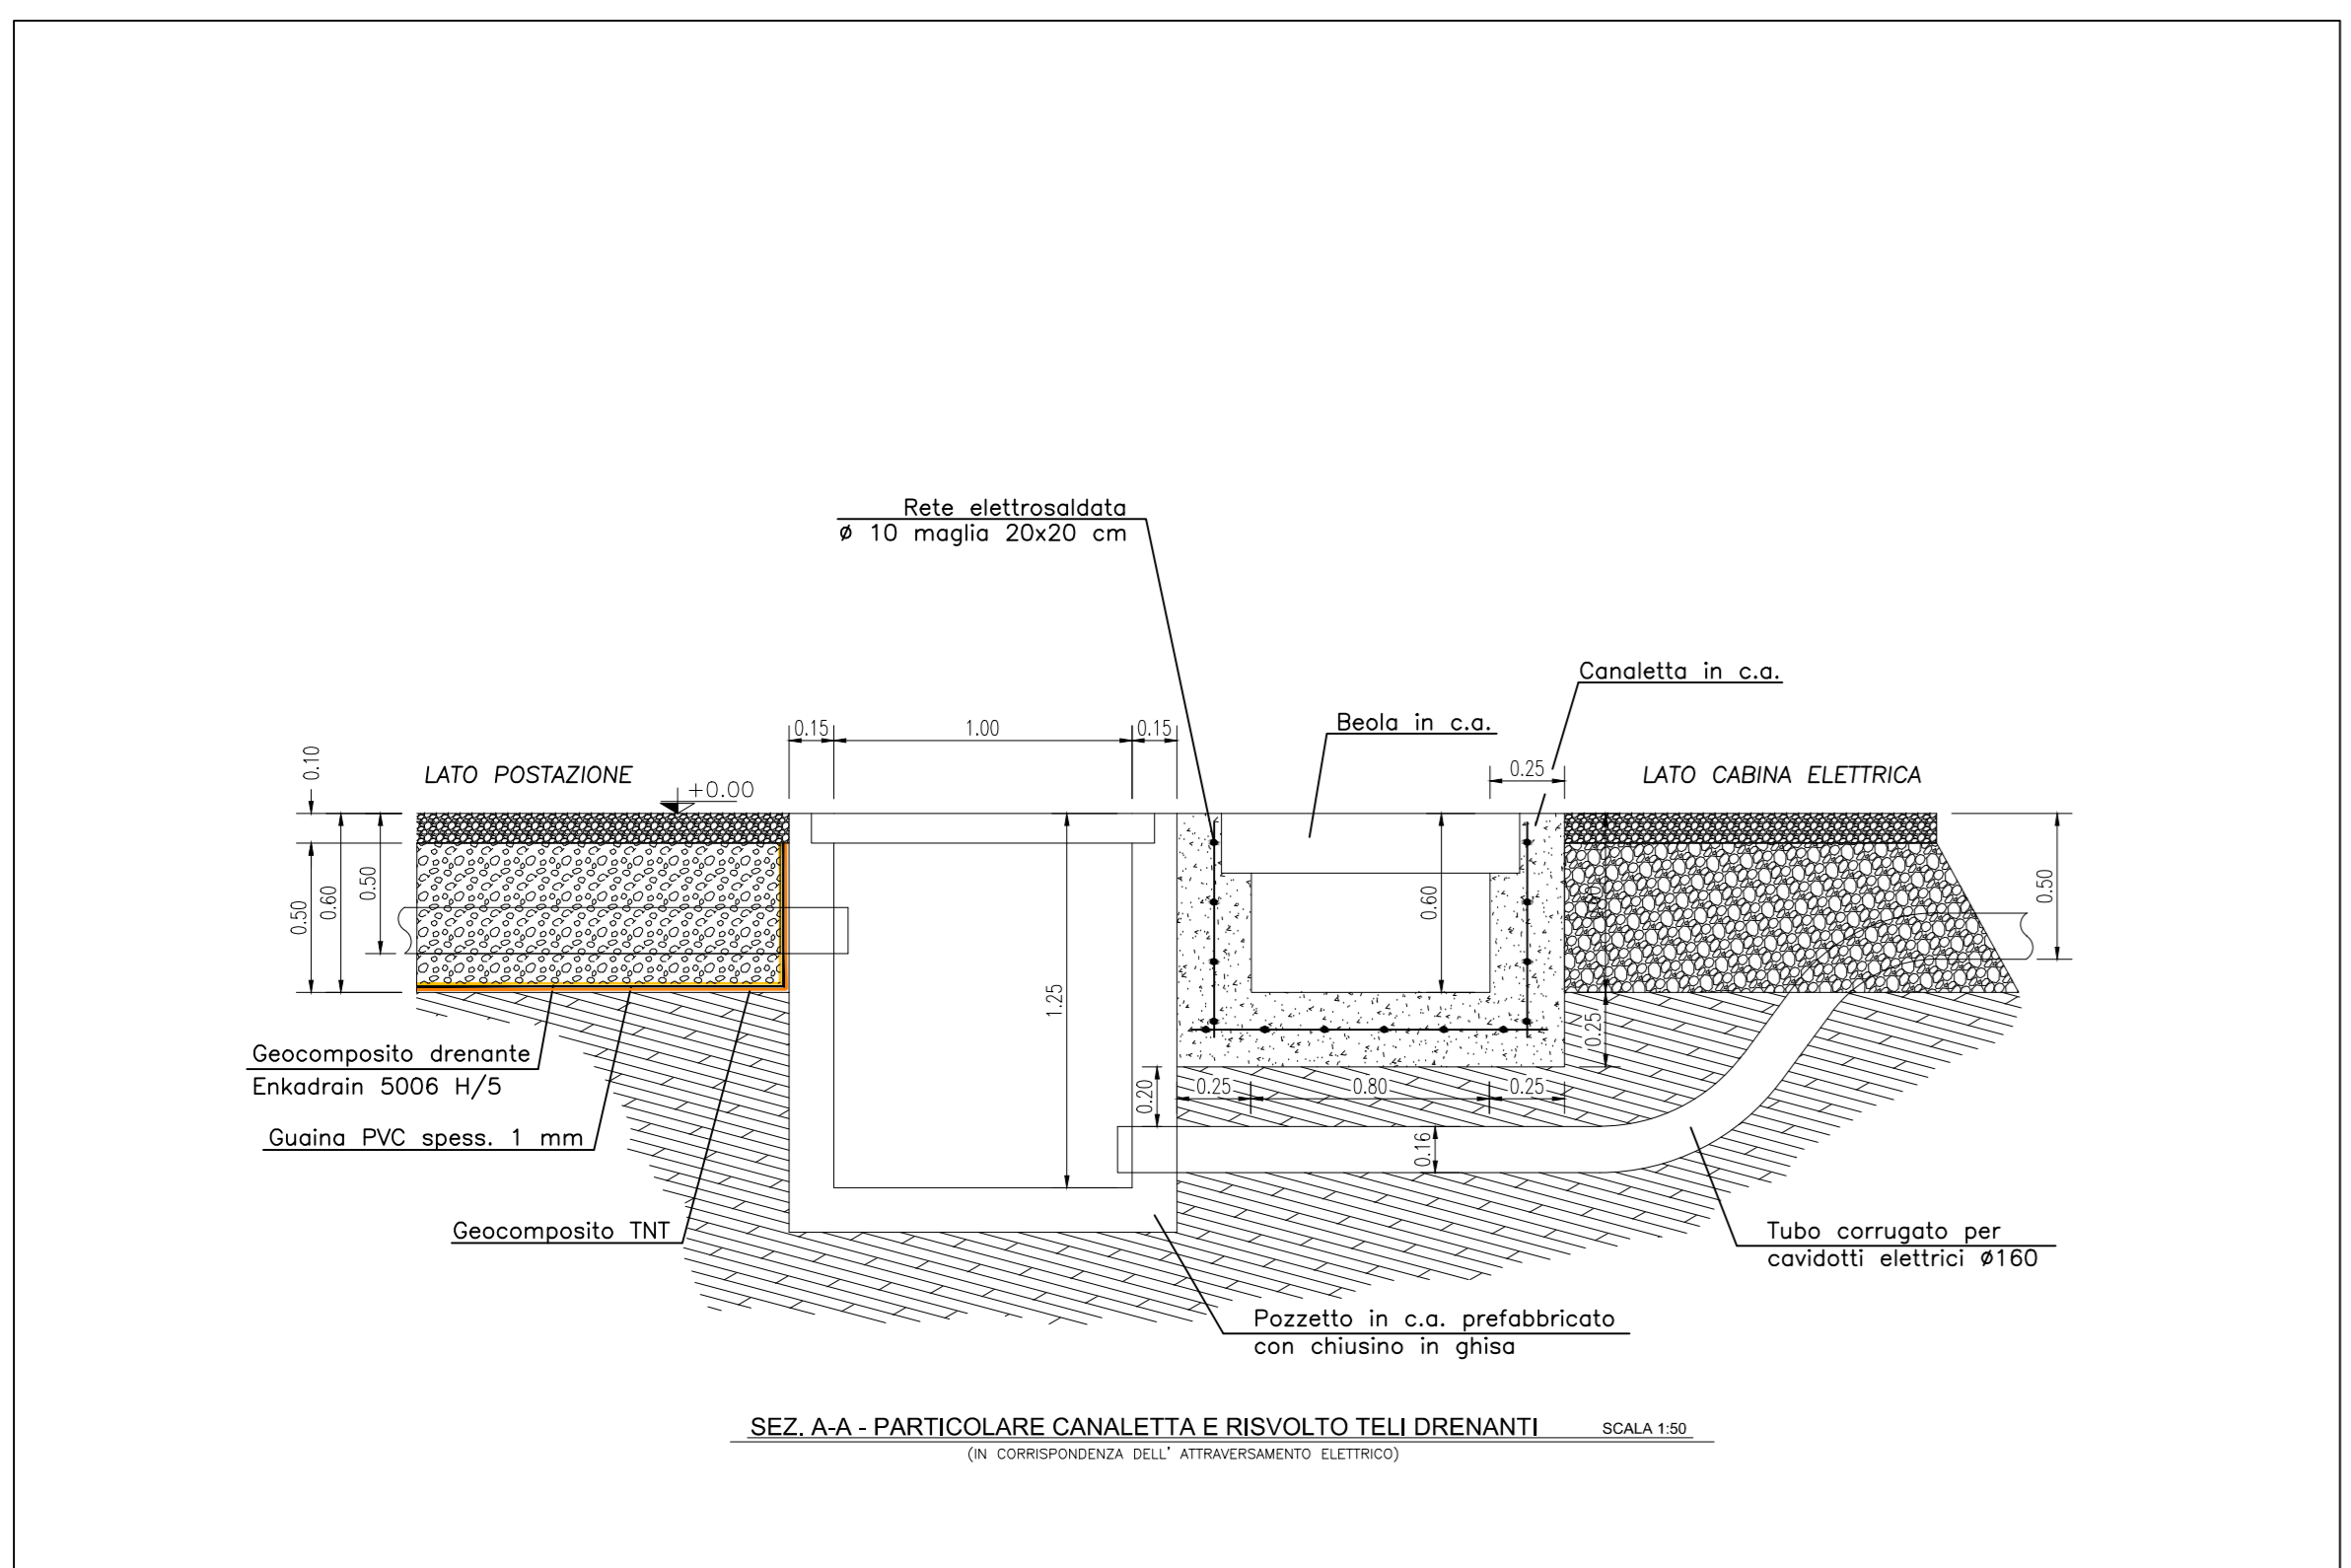

**enim ed**  
eni mediterranea idrocarburi

Progetto: CONCESSIONE DI COLTIVAZIONE "RAGUSA" PERFORAZIONE DEL POZZO ESPRATTO ARANCIO 1 DR E MESSA IN PRODUZIONE IN CASO DI MINERALIZZAZIONE

Opera: NULLA OSTA AL VINCOLO IDROGEOLOGICO SAGE/MD/001/2015

Tavola: PLANIMETRIA STATO DI PROGETTO SISTEMA DI DRENAGGIO ED IMPERMEABILIZZAZIONE

ALLEGATO IN: SCALA 1:250

**HPC** **PROGER**

0	NOV 2015	EMESIONE	HEP/PROG	DR/MD	DR/MD
REV	DATA	DESCRIZIONE	PREP/ATO	VERIFICATO	APPROVATO