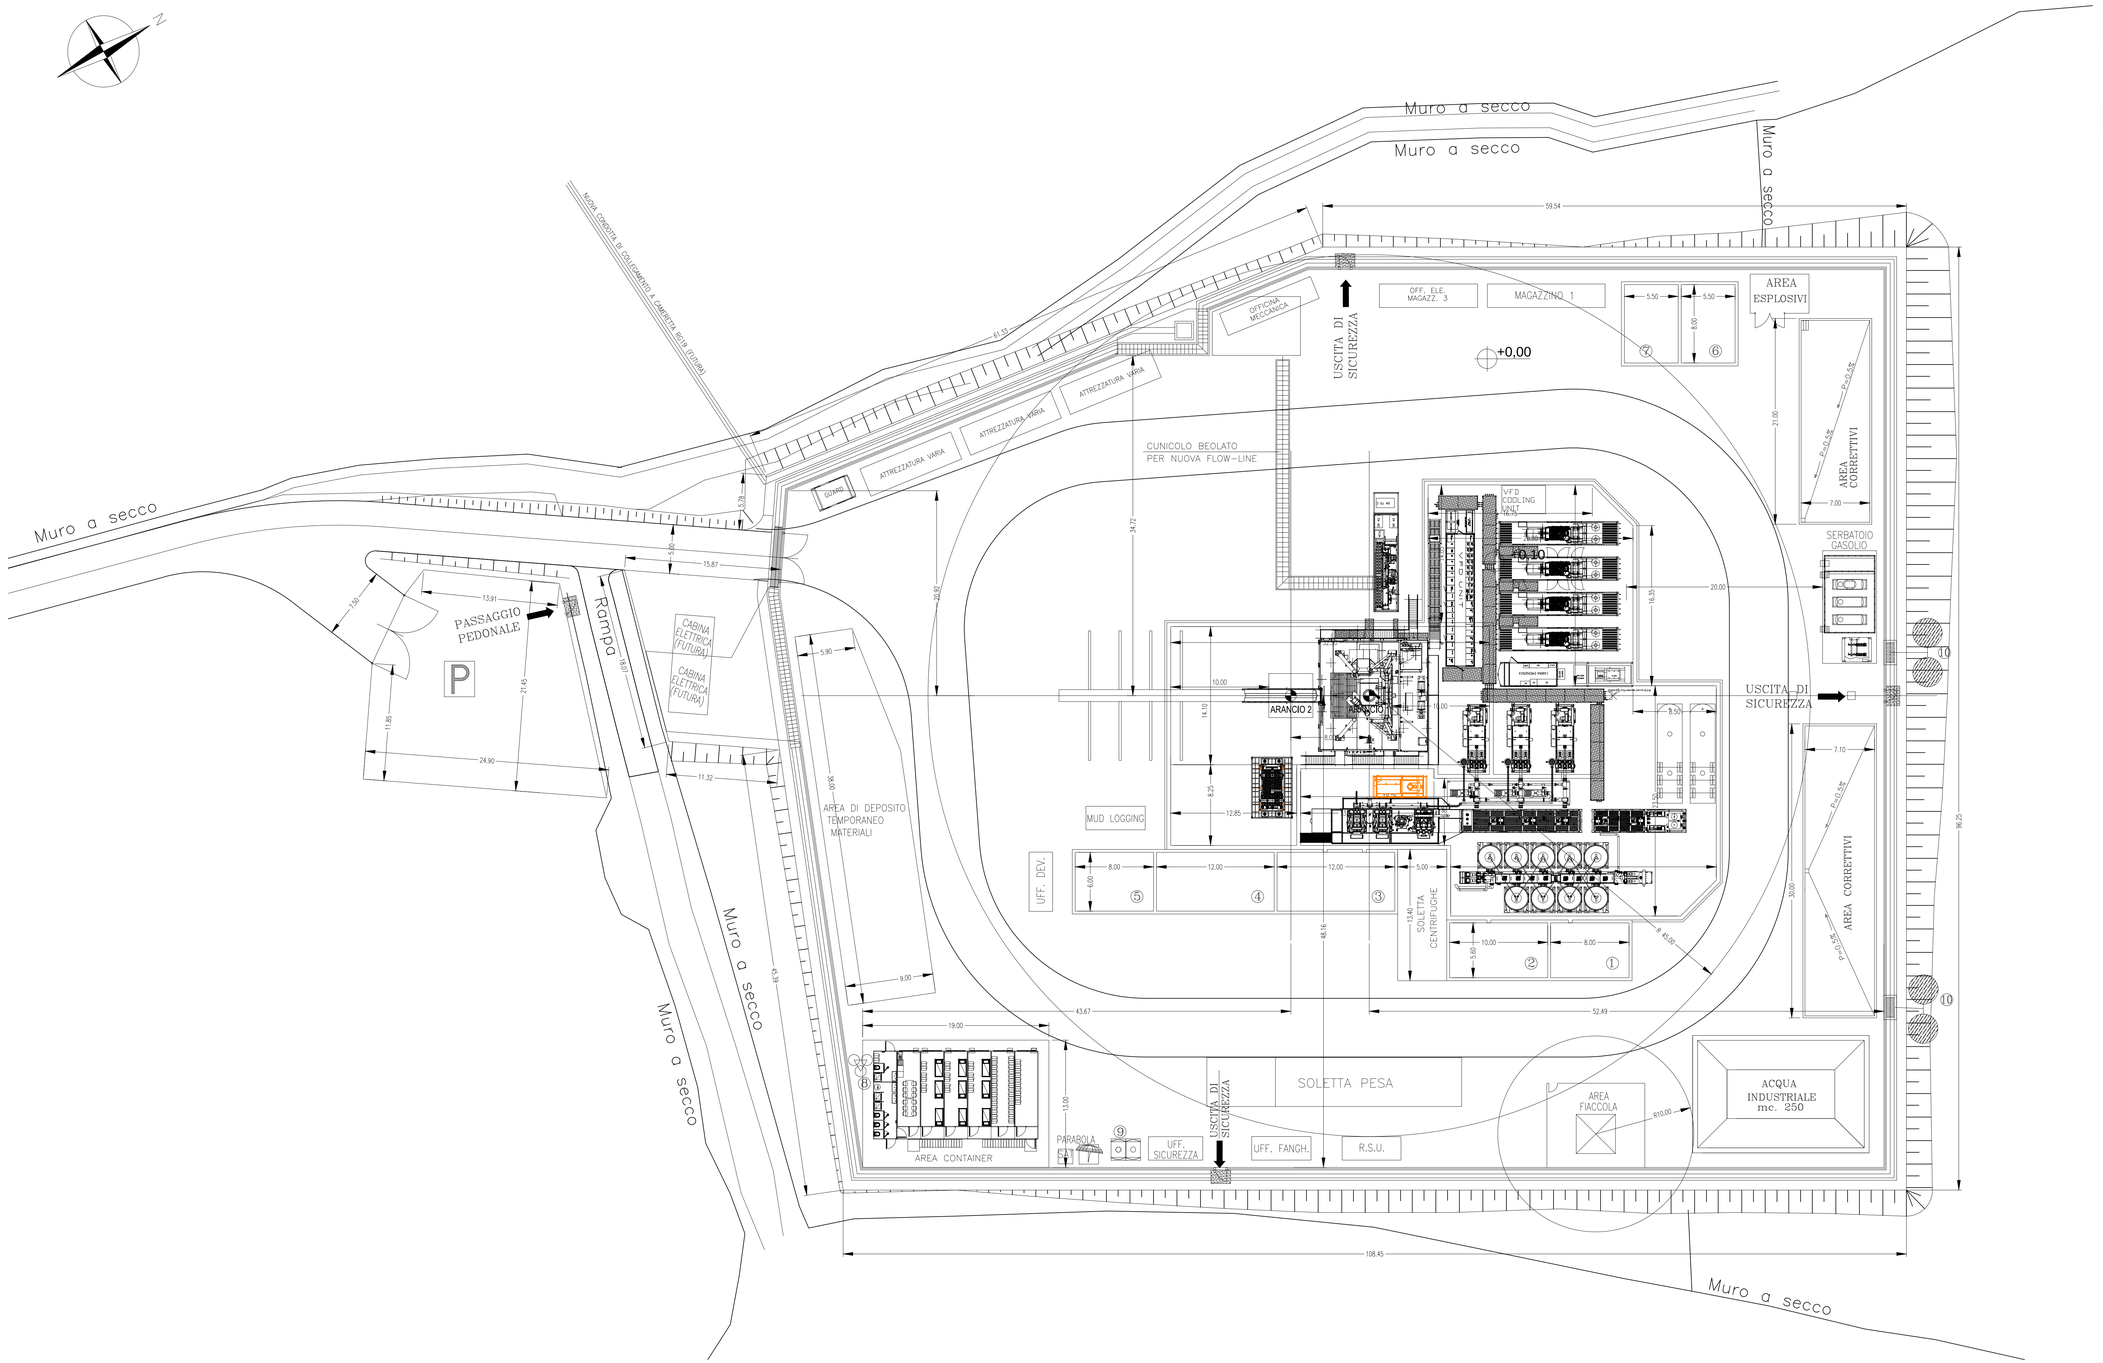

DISEGNI DI RIFERIMENTO / REFERENCE DRAWINGS	NUMERO DISEGNO / DWG. NUMBER

LEGENDA

① Vascone acqua – 130 mc

② Vascone acqua – 165 mc

③ Vascone acqua – 215 mc

④ Vascone reflui – 215 mc

⑤ Vascone reflui – 140 mc

⑥ Vasca ausiliaria – 130 mc

⑦ Vasca ausiliaria – 130 mc

⑧ Vasche per raccolta reflui
(1 fossa Imhoff + 2 vasche a tenuta da 10 mc)

⑨ Riserva idrica
(per usi civili) ~ 5 mc

⑩ Vasche per raccolta drenaggi
(2 vasche a tenuta da 10 mc)

NOTE GENERALI

1) TUTTE LE MISURE SONO ESPRESSE IN METRI
2) LA QUOTA DEL PIAZZALE +0.00 CORRISPONDE A +365,25 S.L.M.
3) LE COORDINATE GEOGRAFICHE DEI DUE POZZI SONO:
   POZZO ARANCIO 1: Lat. 36° 52' 09,5857"
   Long. 2° 16' 03,8977"
   POZZO ARANCIO 2: Lat. 36° 52' 09,3557"
   Long. 2° 16' 03,7479"
4) LE COORDINATE METRICHE DEI DUE POZZI SONO:
   POZZO ARANCIO 1: Nord 4.080.479,789
   Est 2.495.050,366
   POZZO ARANCIO 2: Nord 4.080.472,711
   Est 2.495.046,637

eni enimed
eni mediterranea idrocarburi

Progetto
CONCESSIONE DI COLTIVAZIONE "RAGUSA"
PERFORAZIONE DEL POZZO ESPLORATIVO ARANCIO 1 DIR
E MESSA IN PRODUZIONE IN CASO DI MINERALIZZAZIONE

Oggetto
NULLA OSTA AL VINCOLO IDROGEOLOGICO
SAGE/VID/001/2015

Tavola
LAYOUT IMPIANTO DI PERFORAZIONE

ALLEGATO 08 | SCALA 1:250

HPC PROGER

REV	DATA	DESCRIZIONE	PREPARATO	VERIFICATO	APPROVATO
0	NOV. 2015	EMISSIONE	HPC/PROGER	ENIMED	ENIMED