



PIANTA PIAZZALE NELL'INTORNO DEL BASAMENTO DEL GENERATORE
scala 1:100

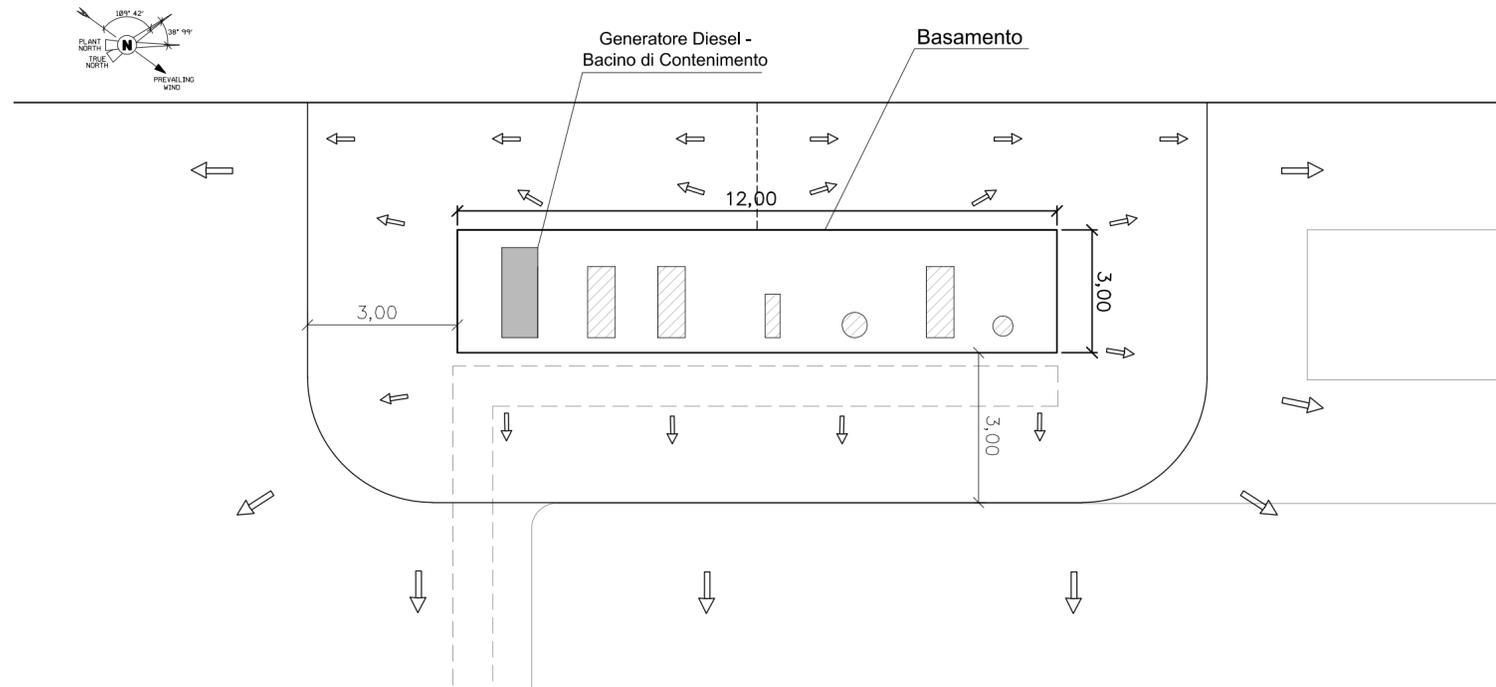

KEY PLAN
scala 1:1000

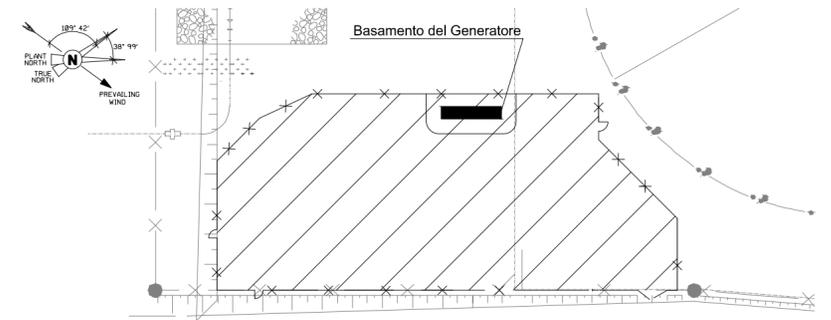

PARTICOLARE PENDENZA DEL PIAZZALE NELL'INTORNO DEL BASAMENTO DEL GENERATORE
scala 1:20



eni S.p.A.
Upstream & Technical Services

Progetto

Progetto "Offshore Ibleo - Campi Gas Argo e Cassiopea"
Ottemperanza alla Prescrizione A.6
del Decreto VIA-AIA n. 149 del 27/05/2014

Tavola

PENDENZE DEL PIAZZALE

Preparato

HPC/PROGER

Nome File	Allegato	Documento
Tavola 02.dwg	02	SIME_AMB_05_71
Data	Scala	Emissione
Ottobre 2015	varie	Rev_0