




ELABORATI DI RIFERIMENTO	
DESCRIZIONE	CODICE

NOTE

- TUTTE LE MISURE SONO ESPRESSE IN METRI, SALVO DOVE DIVERSAMENTE INDICATO
- LE PROGRESSIVE SONO ESPRESSE IN CHILOMETRI, SALVO DOVE DIVERSAMENTE INDICATO
- LE QUOTE ALTIMETRICHE SONO ESPRESSE IN METRI S.L.M.M., SALVO DOVE DIVERSAMENTE INDICATO

LEGENDA

	CONFINI COMUNALI
	ASSE DI PROGETTO
	ETTOMETRICHE
	INGOMBRO DI PROGETTO
	RECINZIONE IN RETE METALLICA
	VERSO CORRENTE IDROGRAFIA DI PROGETTO
	VERSO CORRENTE IDROGRAFIA STATO DI FATTO (PROGETTO ESECUTIVO AS)
	RETICOLO IDROGRAFICO STATO DI FATTO (PROGETTO ESECUTIVO AS)

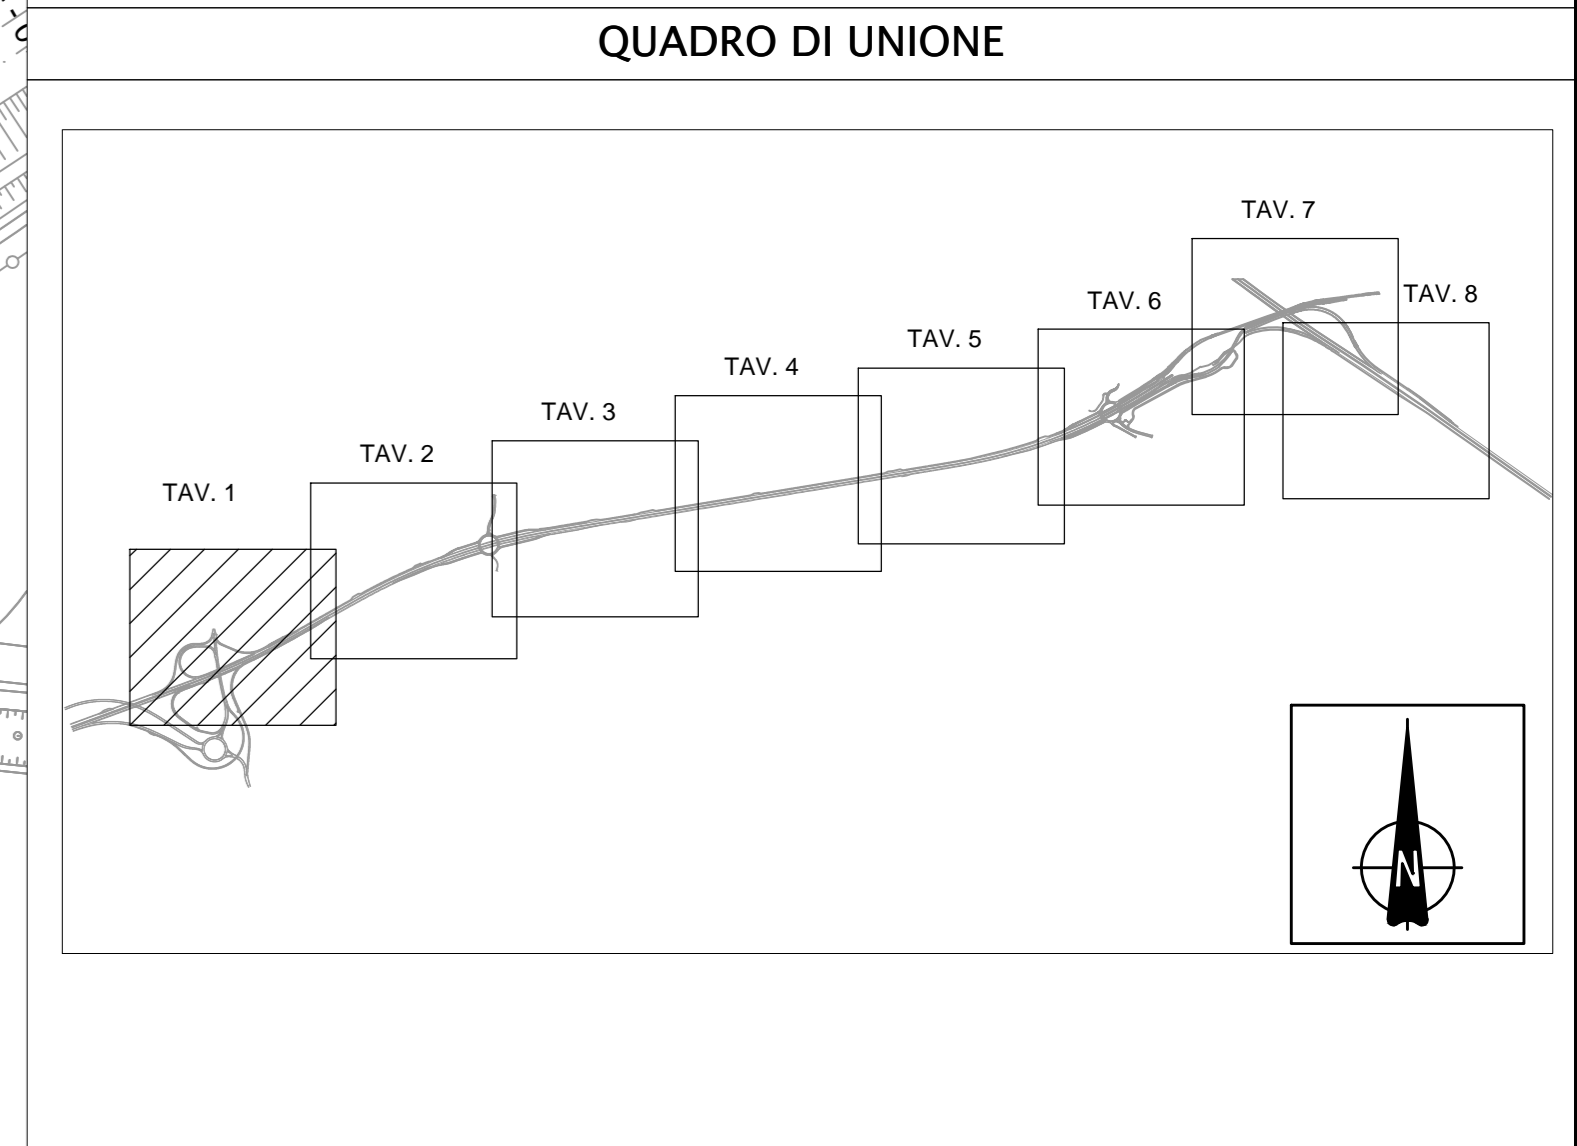

CONCEDENTE: CONCESSIONARI AUTOSTRADALI LOMBARDE

CONCESSIONARIA: SOCIETÀ DI PROGETTO BREBEM SPA

CUP E31B05000390007

COLLEGAMENTO AUTOSTRADALE DI CONNESSIONE TRA LE CITTÀ DI BRESCIA E MILANO

PROCEDEURA AUTORIZZATIVA D. LGS 163/2006 DELIBERA C.I.P.E. DI APPROVAZIONE DEL PROGETTO DEFINITIVO N° 42/2009

INTERCONNESSIONE A35-A4 PROGETTO DEFINITIVO

RELAZIONE DI OTTEMPERANZA ISTRUTTORIA MATTM (PROT. CTVA-2015-3348 DEL 09/10/2015)

ALLEGATO "A16" TAV. I/B

PROGETTAZIONE: **BBM CONSORZIO B.B.M.**

PER IL CONSORZIO A.DIRETTORE TECNICO: **ING. PIERLUIGI MONTI**

PER IL CONSORZIO A.DIRETTORE GENERALE: **ING. PIERLUIGI MONTI**

ING. PIERLUIGI MONTI & C. S.p.A. (P.I.A. n° 01208000158) - Via S. Pietro, 10 - 25121 Mantova (MN) - Tel. 0376/461111 - Fax 0376/461112

ING. PIERLUIGI MONTI & C. S.p.A. (P.I.A. n° 01208000158) - Via S. Pietro, 10 - 25121 Mantova (MN) - Tel. 0376/461111 - Fax 0376/461112

I.D.		IDENTIFICAZIONE ELABORATO		DATA	
NO.	DESCRIZIONE	NO.	DESCRIZIONE	NO.	DESCRIZIONE
04	D	01	PROGETTO DEFINITIVO	01	09/10/2015

ELABORAZIONE PROGETTUALE		REVISIONE	
NO.	DESCRIZIONE	NO.	DESCRIZIONE
1	PROGETTO DEFINITIVO	1	PROGETTO DEFINITIVO

IL CONCEDENTE: CONCESSIONARI AUTOSTRADALI LOMBARDE

IL CONCESSIONARIO: SOCIETÀ DI PROGETTO BREBEM SPA