


ELABORATI DI RIFERIMENTO	
DESCRIZIONE	CODICE

**NOTE**

- TUTTE LE MISURE SONO ESPRESSE IN METRI, SALVO DOVE DIVERSAMENTE INDICATO
- LE PROGRESSIVE SONO ESPRESSE IN CHILOMETRI, SALVO DOVE DIVERSAMENTE INDICATO
- LE QUOTE ALTIMETRICHE SONO ESPRESSE IN METRI S.L.M.M., SALVO DOVE DIVERSAMENTE INDICATO

**LEGENDA**

	CONFINI COMUNALI
	ASSE DI PROGETTO
	ETTOMETRICHE
	INGOMBRO DI PROGETTO
	RECINZIONE IN RETE METALLICA
	VERSO CORRENTE IDROGRAFIA DI PROGETTO
	VERSO CORRENTE IDROGRAFIA STATO DI FATTO (PROGETTO ESECUTIVO AS)
	RETICOLO IDROGRAFICO STATO DI FATTO (PROGETTO ESECUTIVO AS)

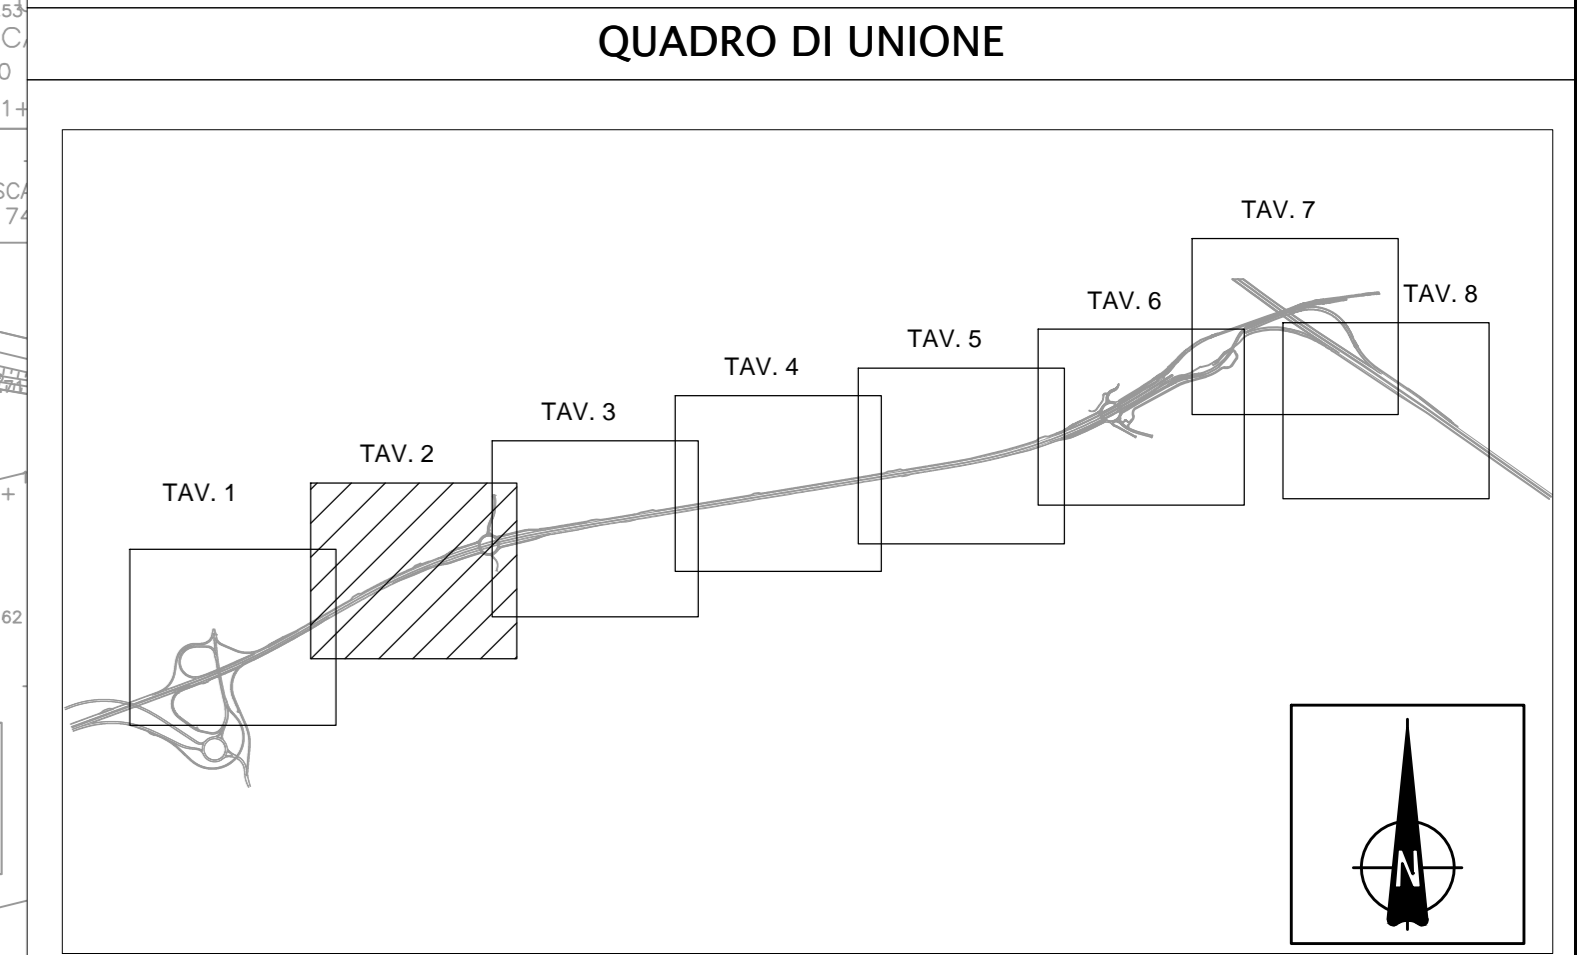

CONCEDENTE: CONCESSIONI AUTOSTRADALI LOMBARDE

CONCESSIONARIA: SOCIETÀ DI PROGETTO BREBEM SPA

CUP E31B0500390007

**COLLEGAMENTO AUTOSTRADALE DI CONNESSIONE TRA LE CITTÀ DI BRESCIA E MILANO**

PROCEDURA AUTORIZZATIVA D. LGS 163/2006 DELIBERA C.I.P.E. DI APPROVAZIONE DEL PROGETTO DEFINITIVO N° 42/2009

**INTERCONNESSIONE A35-A4 PROGETTO DEFINITIVO**

RELAZIONE DI OTTEMPERANZA ISTRUTTORIA MATTM (PROT. CTVA-2015-3348 DEL 09/10/2015)

ALLEGATO "A16" TAV.2/B

PROGETTAZIONE: **BBM CONSORZIO B.B.M.**

PER IL CONSORZIO AUTOSTRADALE LOMBARDO: **ING. PIERLUIGI RICCIARDI**

PER IL CONSORZIO A DIRETTORE TECNICO: **ING. PIERLUIGI RICCIARDI**

IDENTIFICAZIONE ELABORATO

NO.	DATA	REDAZIONE	REVISIONE	DATA	REDAZIONE	REVISIONE
04						

ELABORAZIONE PROGETTUALE

NO.	DATA	REDAZIONE	REVISIONE	DATA	REDAZIONE	REVISIONE

IL CONCEDENTE: CONCESSIONI AUTOSTRADALI LOMBARDE

IL CONCESSIONARIO: SOCIETÀ DI PROGETTO BREBEM SPA