


DESCRIZIONE	CODICE

NOTE

LEGENDA

—	LIMITI INTERVENTO
—	CONFINI COMUNALI
---	ASSE DI PROGETTO
⊙	ETTOMETRICHE
—	INGOMBRO DI PROGETTO
—	RECINZIONE IN RETE METALLICA
—	VERSO CORRENTE IDROGRAFIA DI PROGETTO
—	VERSO CORRENTE IDROGRAFIA STATO DI FATTO (PROGETTO ESECUTIVO A35)
—	RETIICOLO IDROGRAFICO STATO DI FATTO (PROGETTO ESECUTIVO A35)

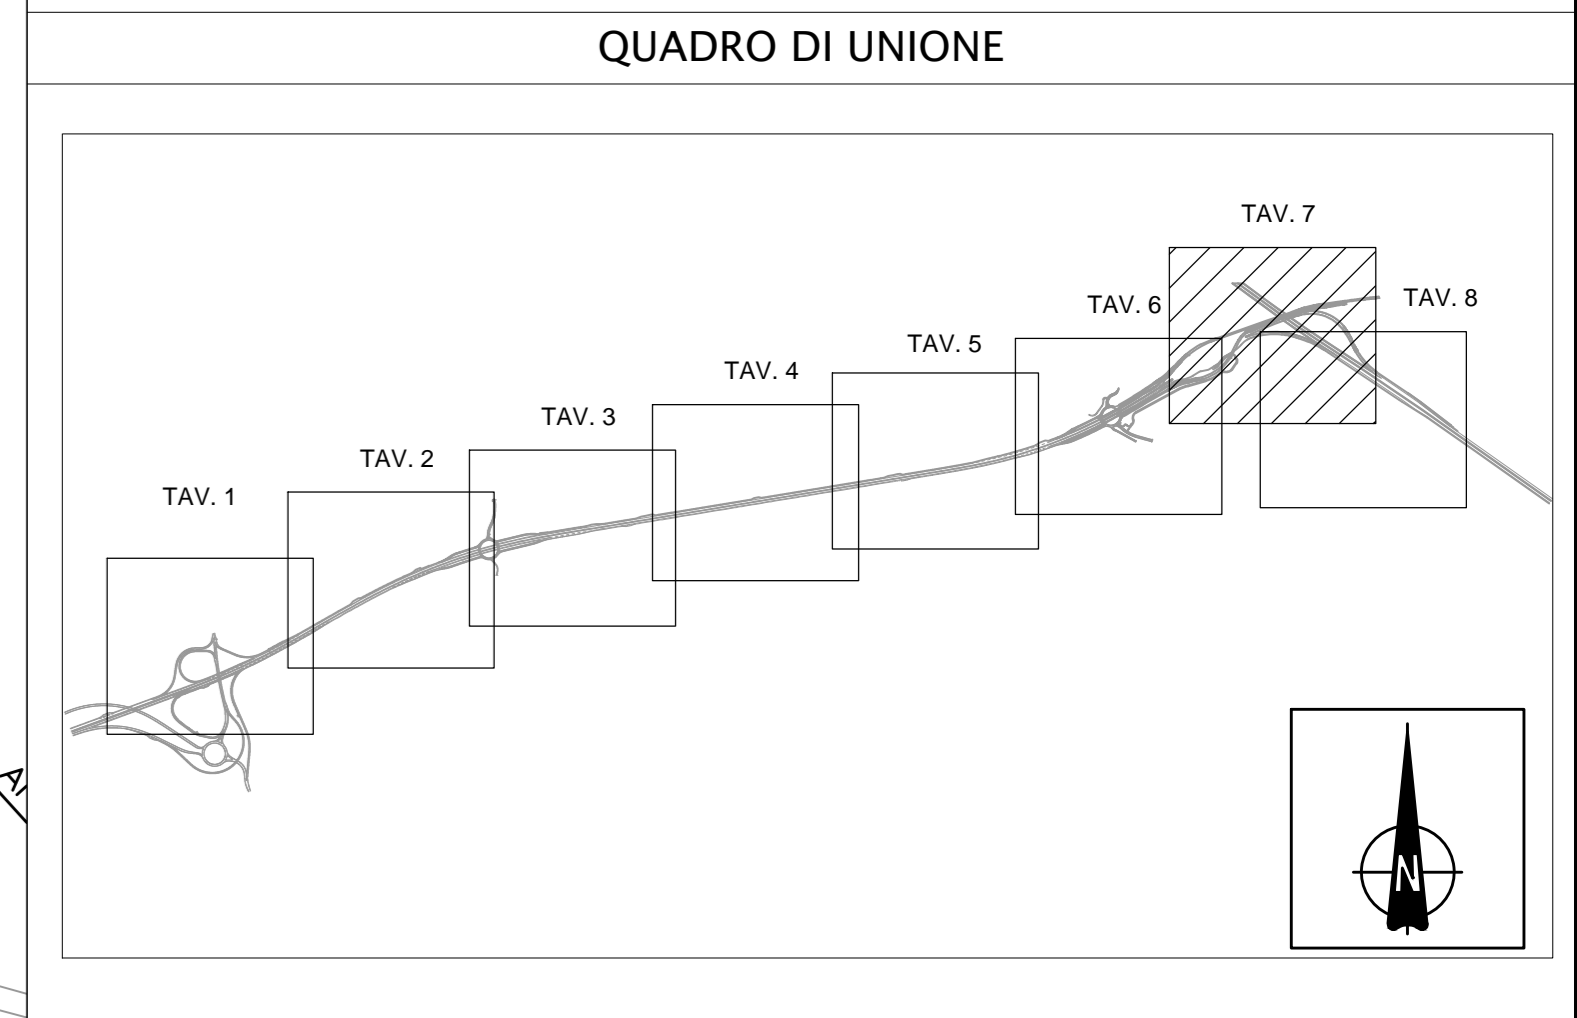

CONCEDENTE
CONCESSIONARI AUTOSTRADALI LOMBARDI

CONCESSIONARIA
SOCIETA' DI PROGETTO BREBEMI SPA

CUP E31B0500390007

COLLEGAMENTO AUTOSTRADALE DI CONNESSIONE TRA LE CITA' DI BRESCIA E MILANO

PROCEDURA AUTORIZZATIVA D. LGS 163/2006
DELIBERA C.I.P.E. DI APPROVAZIONE DEL PROGETTO DEFINITIVO N° 42/2009

INTERCONNESSIONE A35-A4 PROGETTO DEFINITIVO

RELAZIONE DI OTTEMPERANZA ISTRUTTORIA MATTM (PROT. CTVA-2015-3348 DEL 09/10/2015)

ALLEGATO "A16" TAV.7/B

PROGETTAZIONE: **BBM CONSORZIO B.B.M.**

PER IL CONSORZIO RESPONSABILE INTERAZIONE PRESTAZIONE SPECIALISTICA: **BBM CONSORZIO B.B.M.**

PER IL CONSORZIO RESPONSABILE INTERAZIONE PRESTAZIONE SPECIALISTICA: **BBM CONSORZIO B.B.M.**

IDENTIFICAZIONE ELABORATO		REVISIONI	
N.	DATA	REDAZIONE	DATA
04	D		

ELABORAZIONE PROGETTUALE

IL CONCEDENTE

IL CONCESSIONARIO