




SEZIONE TIPO STRADE DI SERVIZIO IN AFFIANCAMENTO ASSE PRINCIPALE – COMPLANARI  
1:100

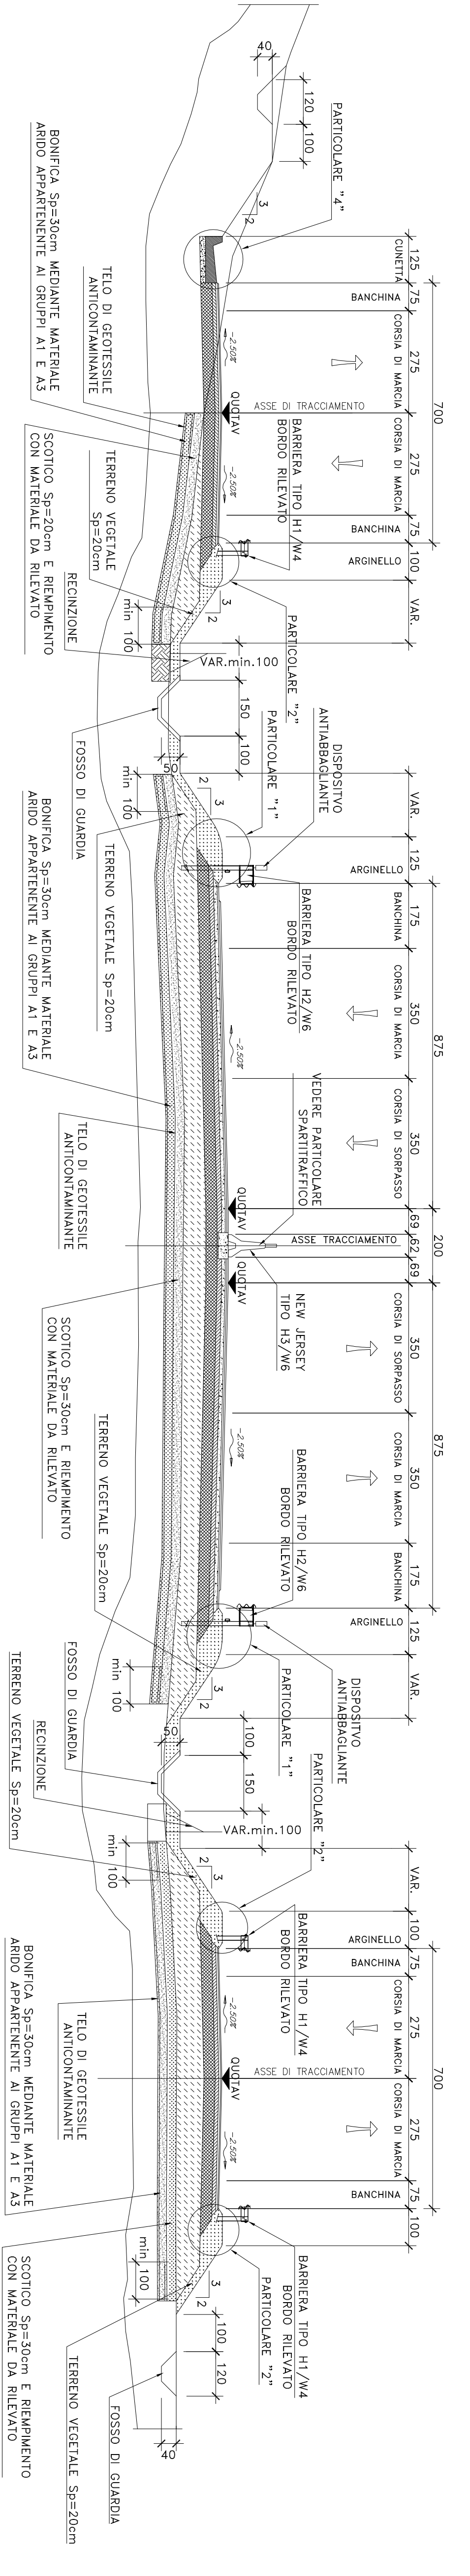


SEZIONE TIPO SOVRAPPASSO SU RILEVATO  
SCALA 1:100

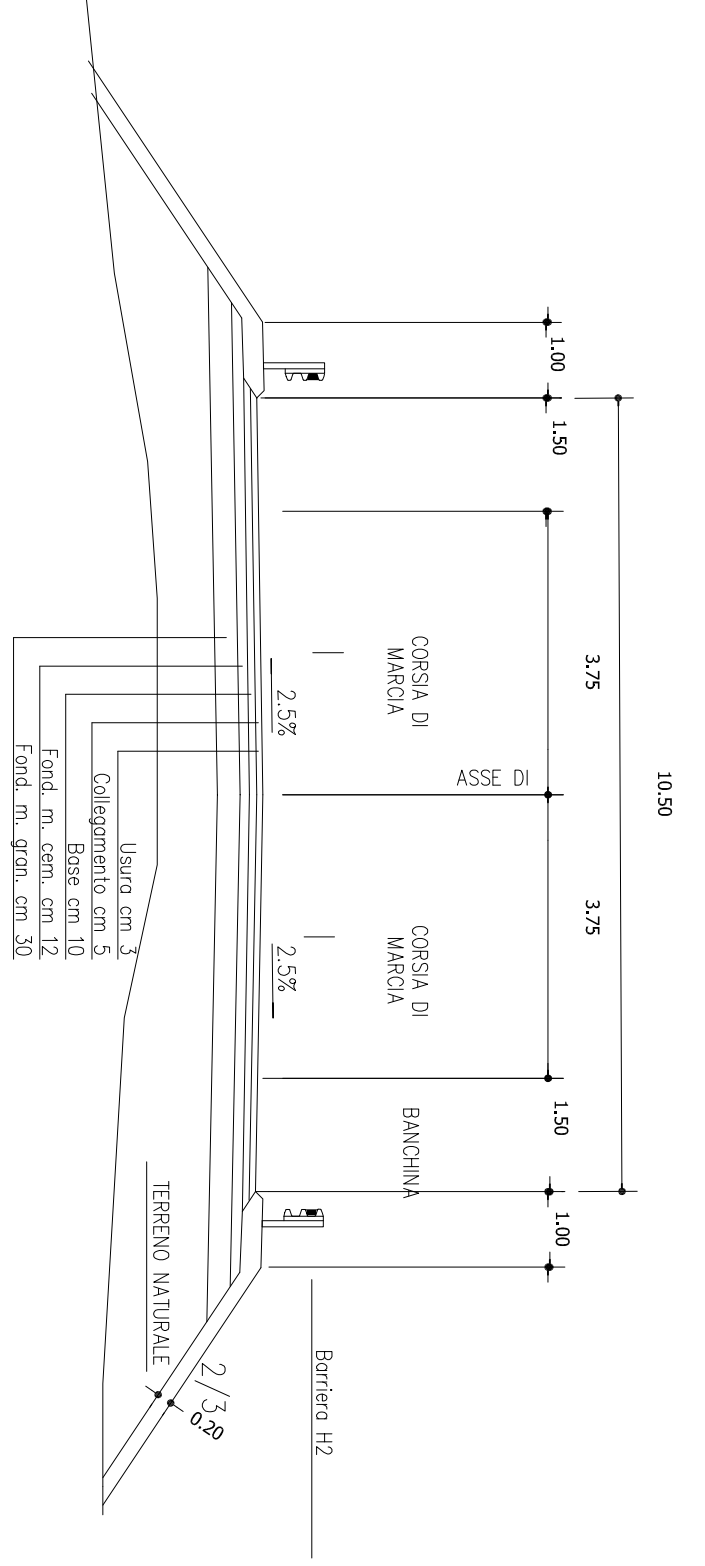



SEZIONE TIPO RAMPA DI SINCOLO MONODIREZIONALE  
SCALA 1:100

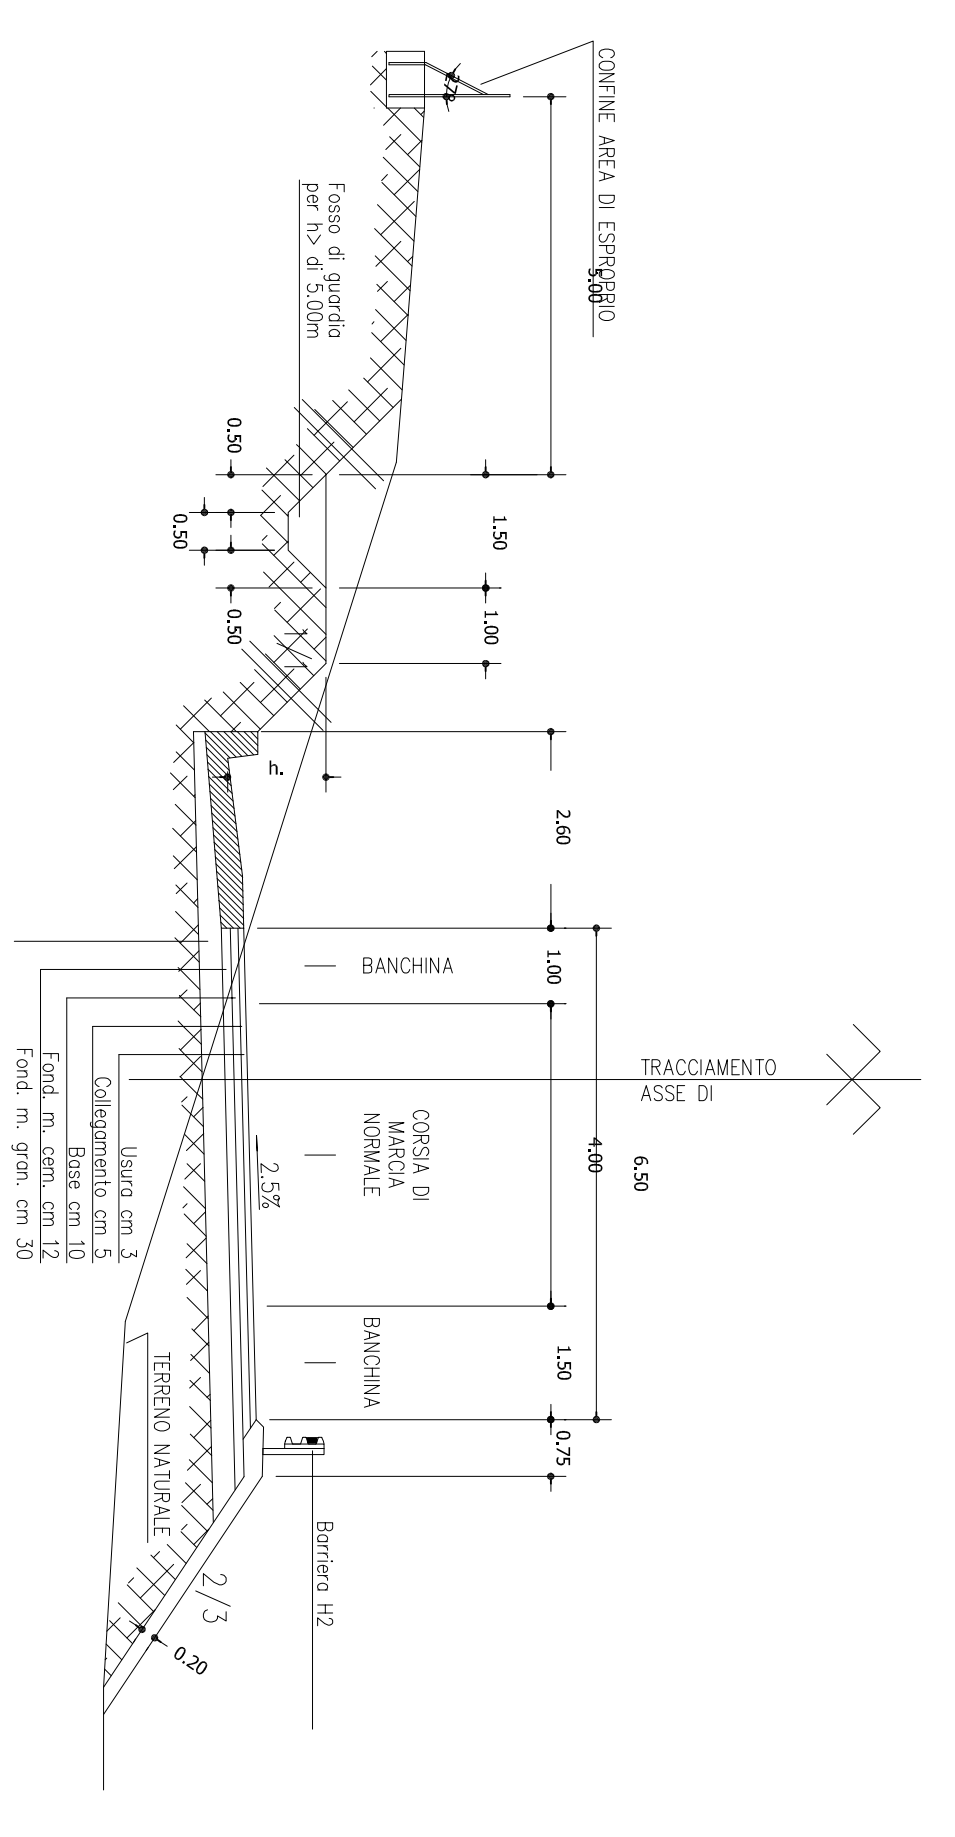

SEZIONE TIPO IN ROTATORIA

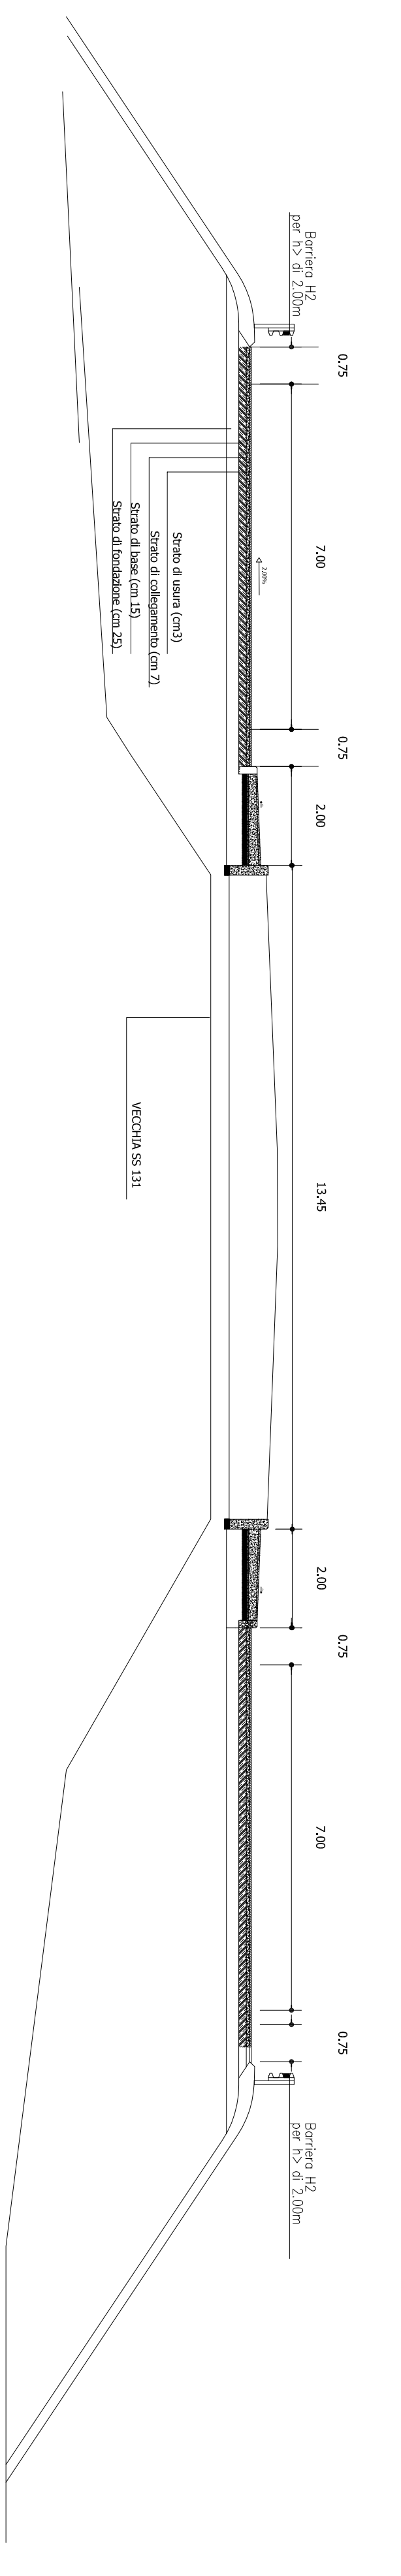

INNESTI IN ROTATORIA  
SCALA 1:100

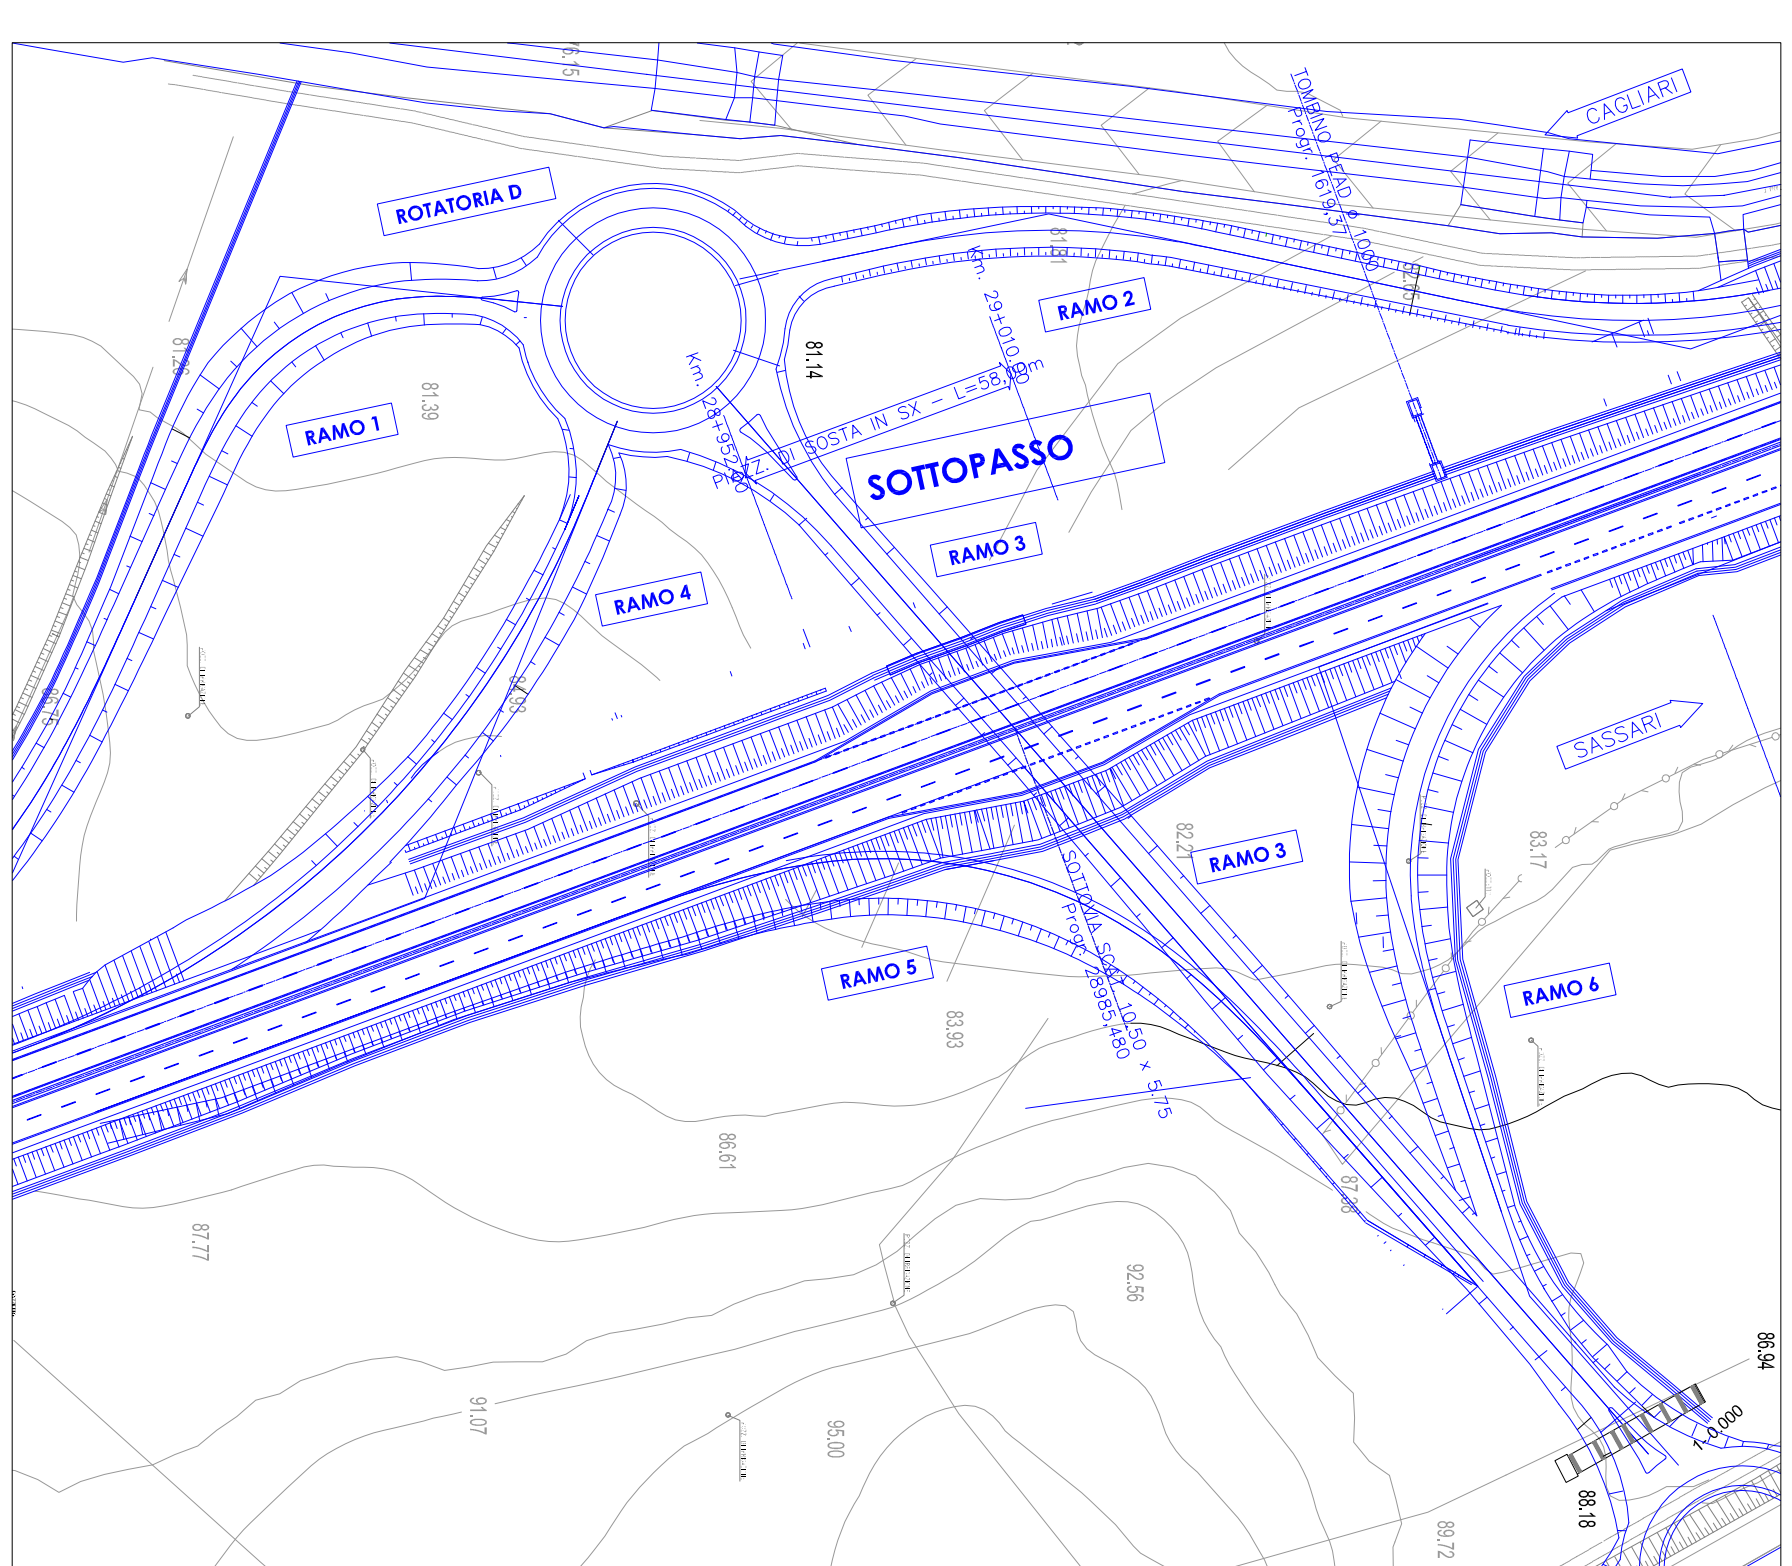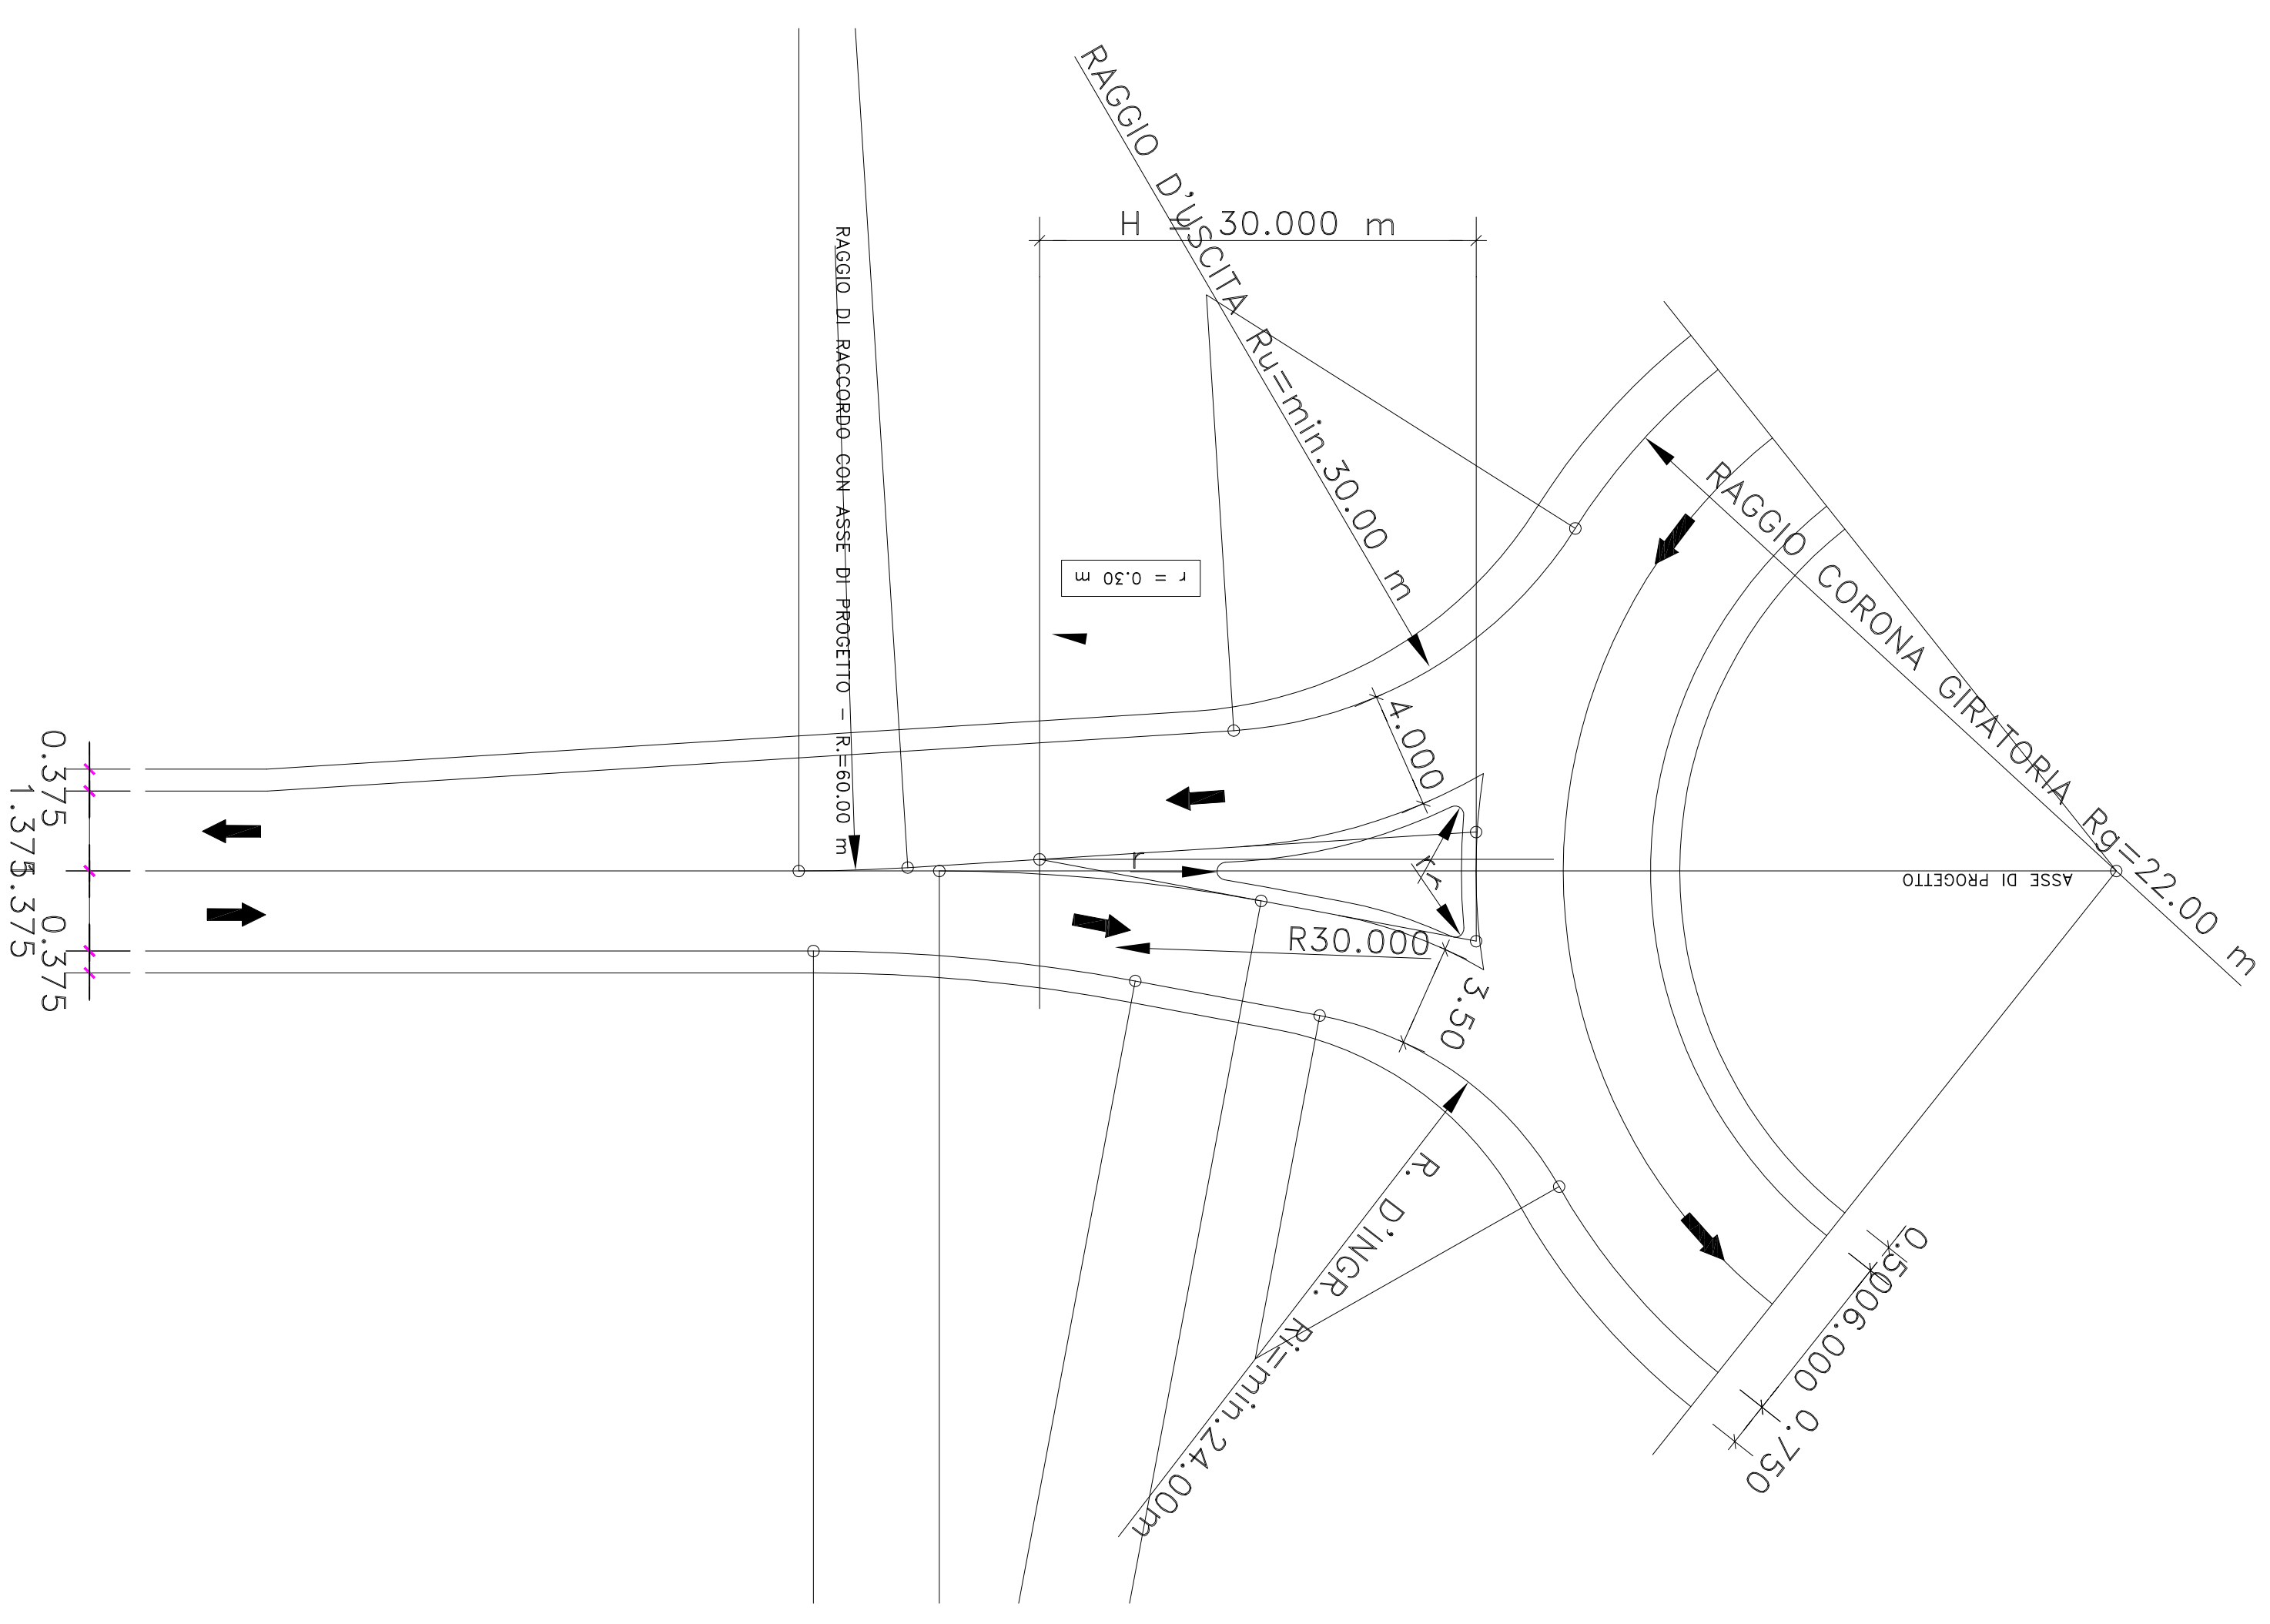

**Anas SPA**  
Compartimento della Viabilità per la Sardegna

STRADA DI GRANDE COMUNICAZIONE SS 131 "CARLO FELICE"  
OTTIMIZZAZIONI TRA KM 23+300 e 32+412 NEL COMUNE DI NURAMMINS  
PROGETTO PRINCIPALE DEC/VIA/2003/547

**PROGETTO ESECUTIVO**

GRUPPO DI PROGETTAZIONE ANAS  
PROGETTISTA:  
Dott. Ing. Antonio Giacobbe

COLLABORATORE ALLA PROGETTAZIONE:  
Geom. Nereo Angioli

PROTOCOLLO

DATA  
20.11.2015

**SEZIONI TIPO**

CODE PROGETTO	CODE COMP. LAM.	REVISIONE	SCALE
A	1	1	1:100/100
B	1	1	
C	1	1	
A	1	1	

PRODOTTORE  
DATA  
20.11.2015