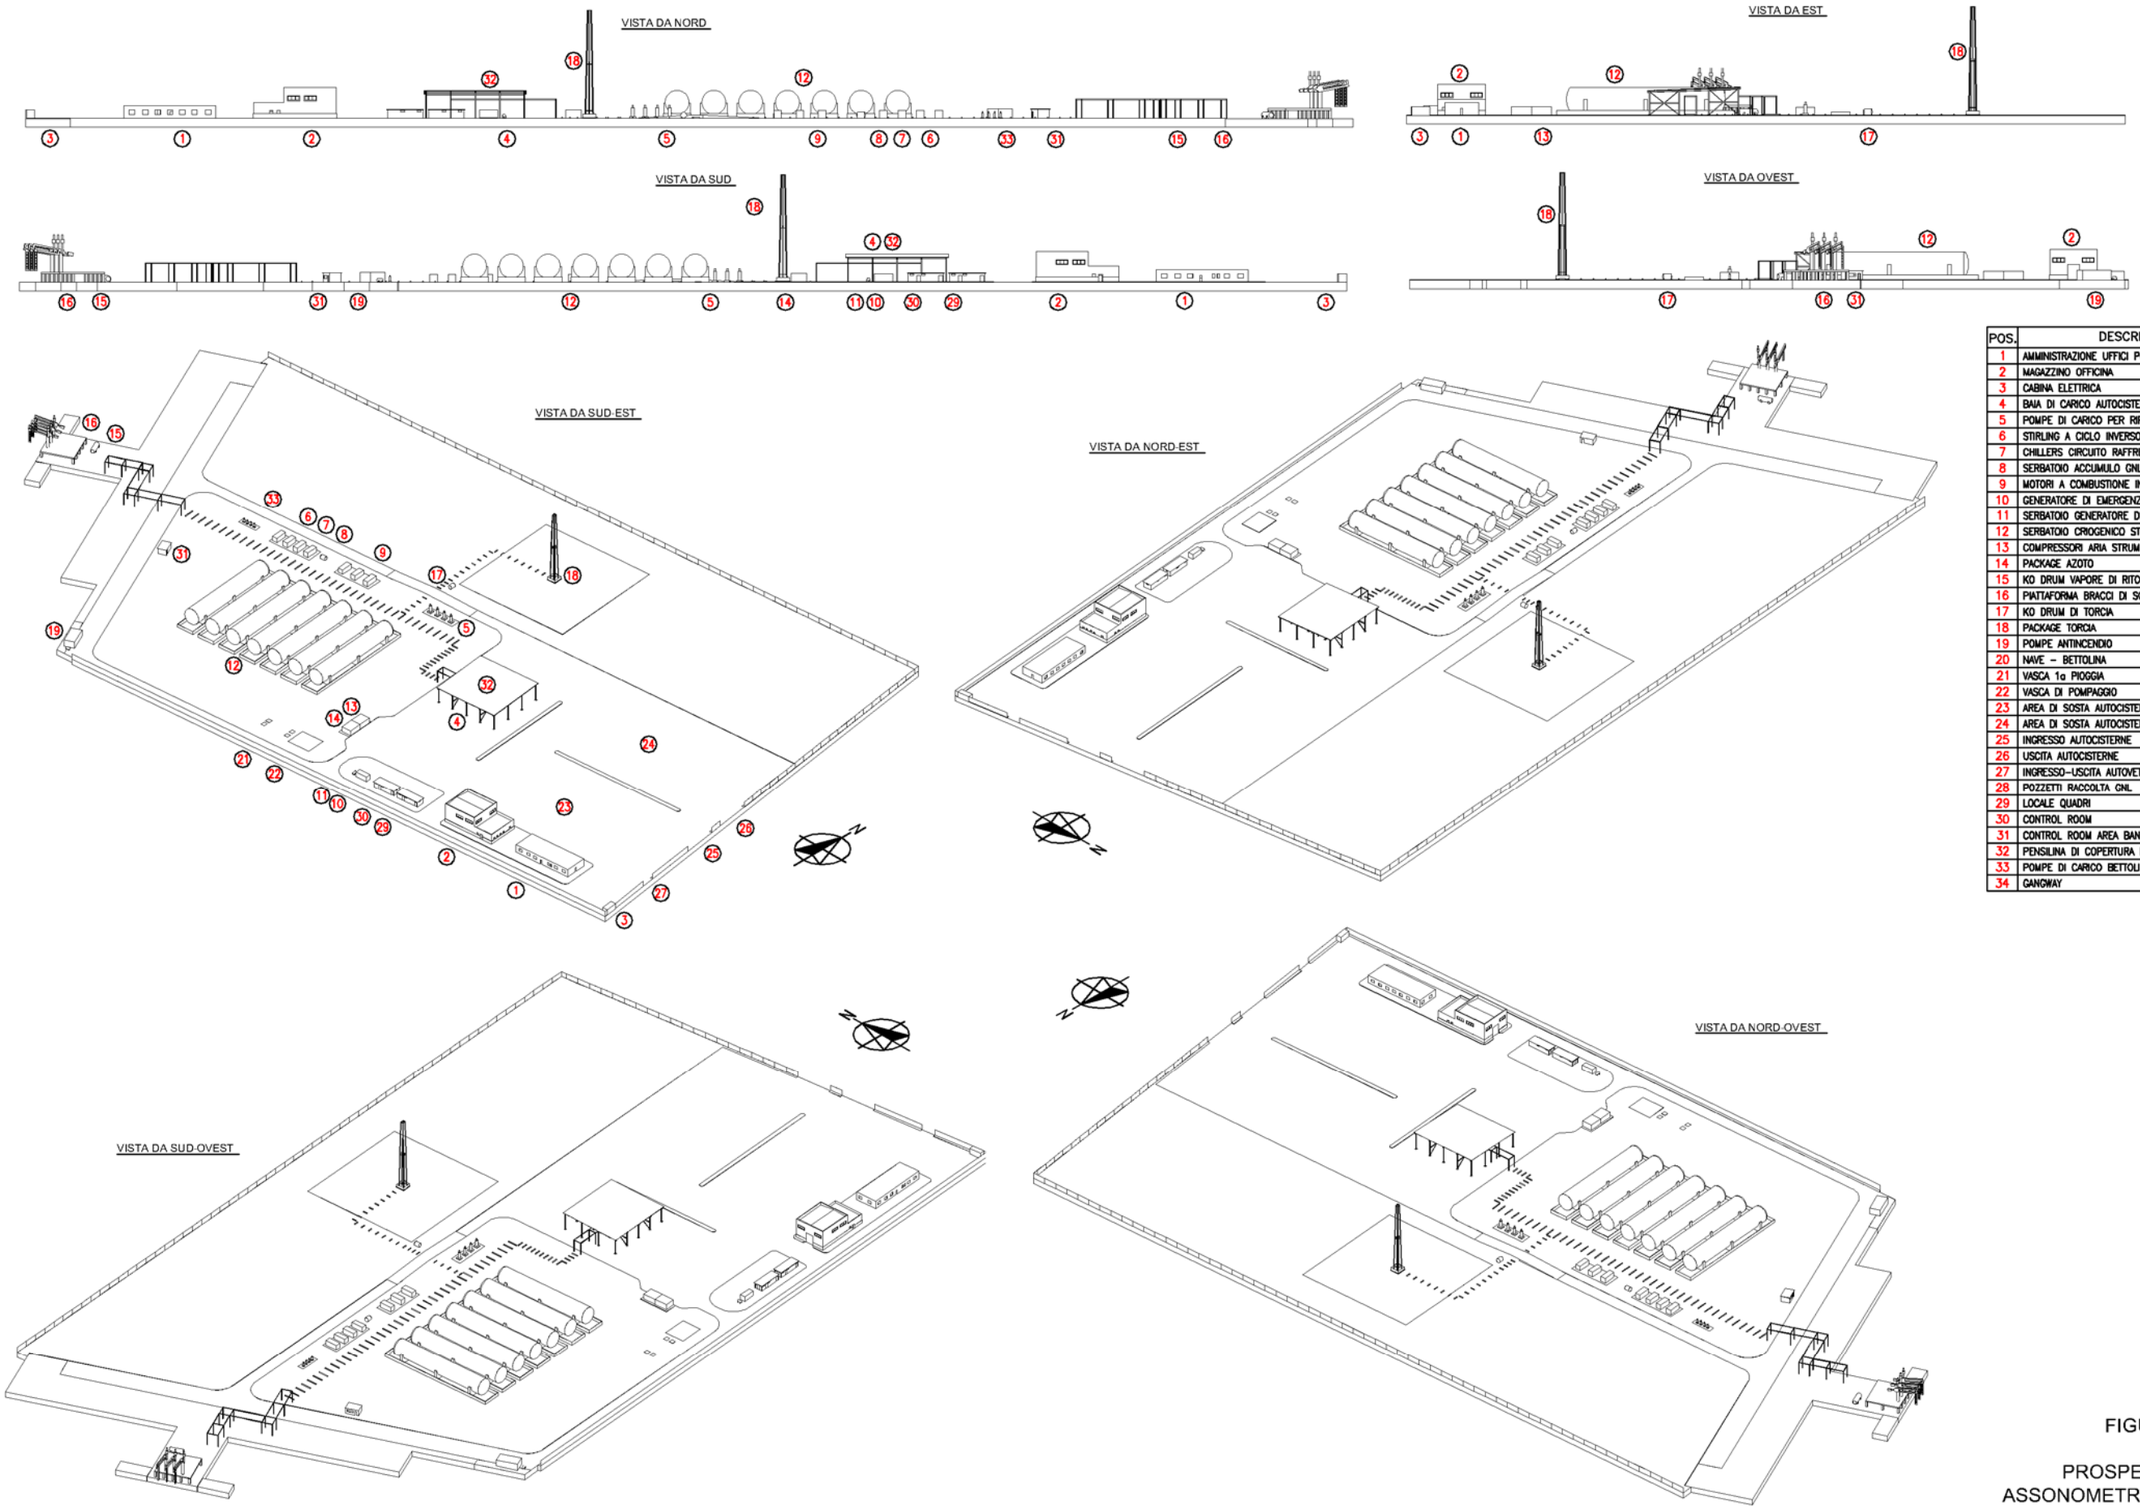

POS.	DESCRIZIONE
1	AMMINISTRAZIONE UFFICI PORTINERIA
2	MAGAZZINO OFFICINA
3	CABINA ELETTRICA
4	BAIA DI CARICO AUTOCISTERNE
5	POMPE DI CARICO PER RIFORNIMENTO AUTOCISTERNA
6	STIRLING A CICLO INVERSO CONDENSAZ. BOG
7	CHILLERS CIRCUITO RAFFREDDAMENTO STIRLING
8	SERBATOIO ACCUMULO GNL
9	MOTORI A COMBUSTIONE INTERNA ALIMENTATI A BOG
10	GENERATORE DI EMERGENZA
11	SERBATOIO GENERATORE DI EMERGENZA
12	SERBATOIO CRIOGENICO STOCCAGGIO GNL
13	COMPRESSORI ARIA STRUMENTI E SERVIZI
14	PACKAGE AZOTO
15	KO DRUM VAPORE DI RITORNO
16	PIATTAFORMA BRACCI DI SCARICO
17	KO DRUM DI TORCIA
18	PACKAGE TORCIA
19	POMPE ANTINCENDIO
20	NAVE – BETTOLINA
21	VASCA 1a PIOGGIA
22	VASCA DI POMPAGGIO
23	AREA DI SOSTA AUTOCISTERNE (CHECK IN)
24	AREA DI SOSTA AUTOCISTERNE (CHECK OUT)
25	INGRESSO AUTOCISTERNE
26	USCITA AUTOCISTERNE
27	INGRESSO–USCITA AUTOVETTURE
28	POZZETTI RACCOLTA GNL
29	LOCALE QUADRI
30	CONTROL ROOM
31	CONTROL ROOM AREA BANCHINA
32	PENSILINA DI COPERTURA BAIE DI CARICO
33	POMPE DI CARICO BETTOLINA RICIRCOLO
34	GANGWAY

FIGURA 5.1

PROSPETTI E VISTE
ASSONOMETRICHE DELL'OPERA