


SEZIONE F:F

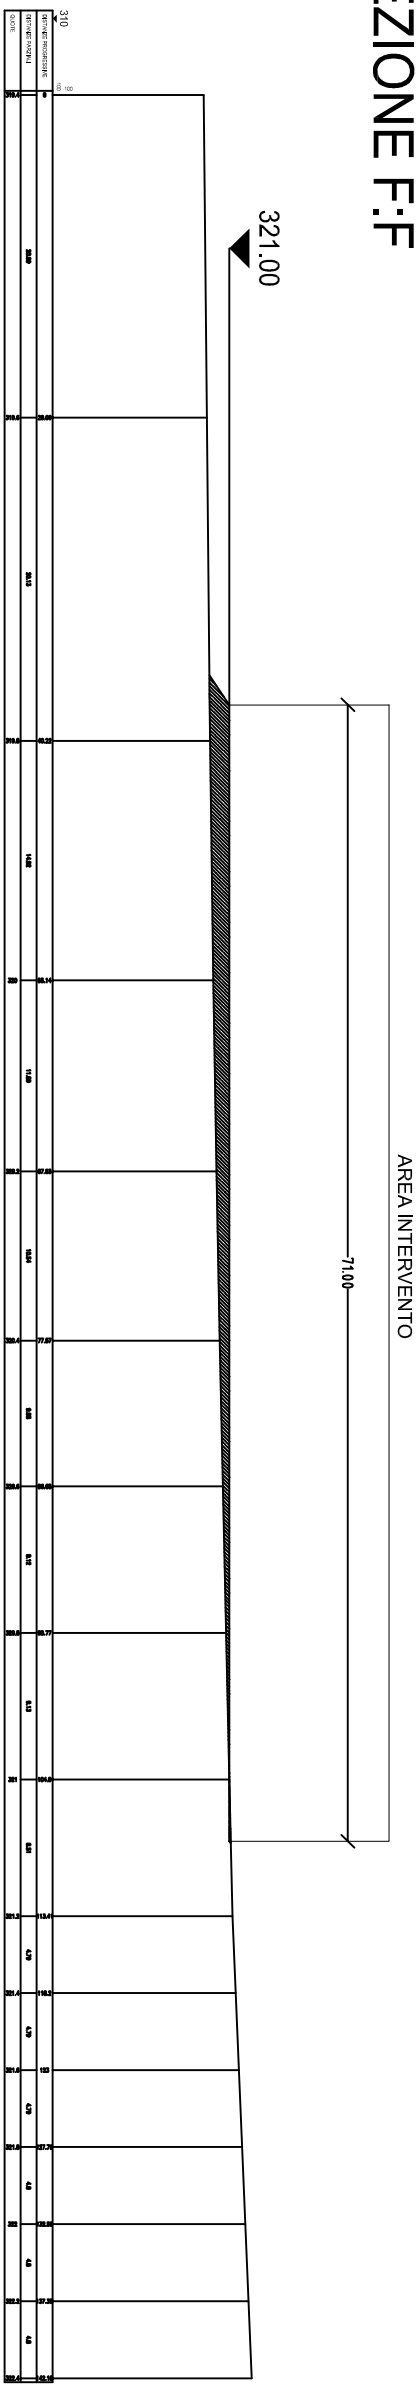


AREA INTERVENTO

7100

321.00

SEZIONE G:G

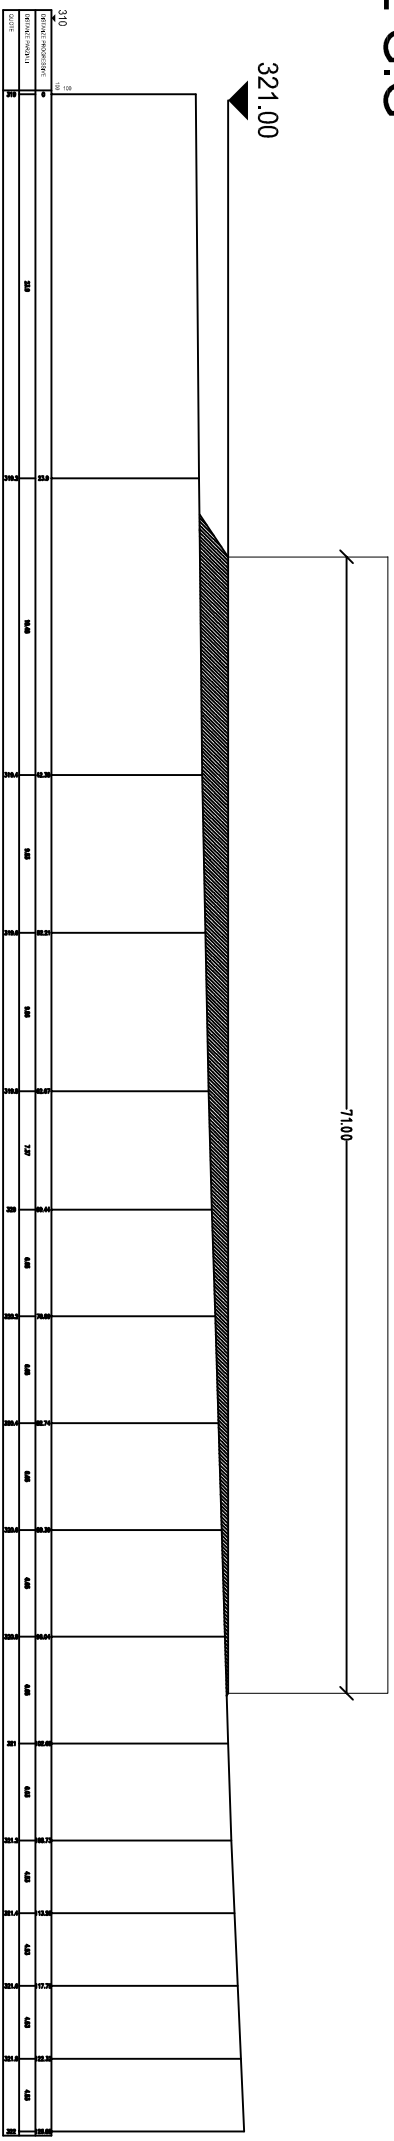

7100

321.00

REV.	DATA/DATE	DESCRIZIONE/DESCRIPTION	ESABO	CONFERMATO	APPROVATO
0	NOV 2015		STEAM	STEAM	SVOLTA



STEAM



CLIENTI/CLIENTI: Svolta Geotermica Srl
 PRODOTTO/PRODOTTI: IMPIANTO PILOTA GEOTERMICO CASA DEL CORTO (SI)

TITOLO/TITLE: Sezioni F:F - G:G Terreno Postazione di Produzione
 CC 1

CONVENZIONE	FORMATO	SCALA	COMPLESSA	STRIPPO	VERSIONE	TRG	REV.	N° SHEET
	A3	1:500	Tavola 1 (4 di 6)				0	

IL PRESENTE LAVORATO PRODOTTO È DI PROPRIETÀ DI SVOLTA GEOTERMICA S.R.L. E' FATTO OBBLIGO A CHIUSURA DEL PRESENTE LAVORO E SOTTO LA RESPONSABILITÀ DELLA SVOLTA GEOTERMICA S.R.L. IL CLIENTE È RESPONSABILE PER OGNI MODIFICA DA SVOLTA GEOTERMICA S.R.L.

THE DESIGN DOCUMENT IS PROPERTY OF SVOLTA GEOTERMICA S.R.L. IT IS STRICTLY PROHIBITION TO REPRODUCE THIS DOCUMENT IN WHOLE OR IN PART AND TO PROVIDE TO OTHER ANY RELATED INFORMATION WITHOUT PREVIOUS WRITTEN CONSENT OF SVOLTA GEOTERMICA S.R.L.