






Figura 2.1a

Identificazione Siti di Esecuzione Scavi per la Realizzazione dell'Impianto Pilota Geotermico Casa del Corto su CTR

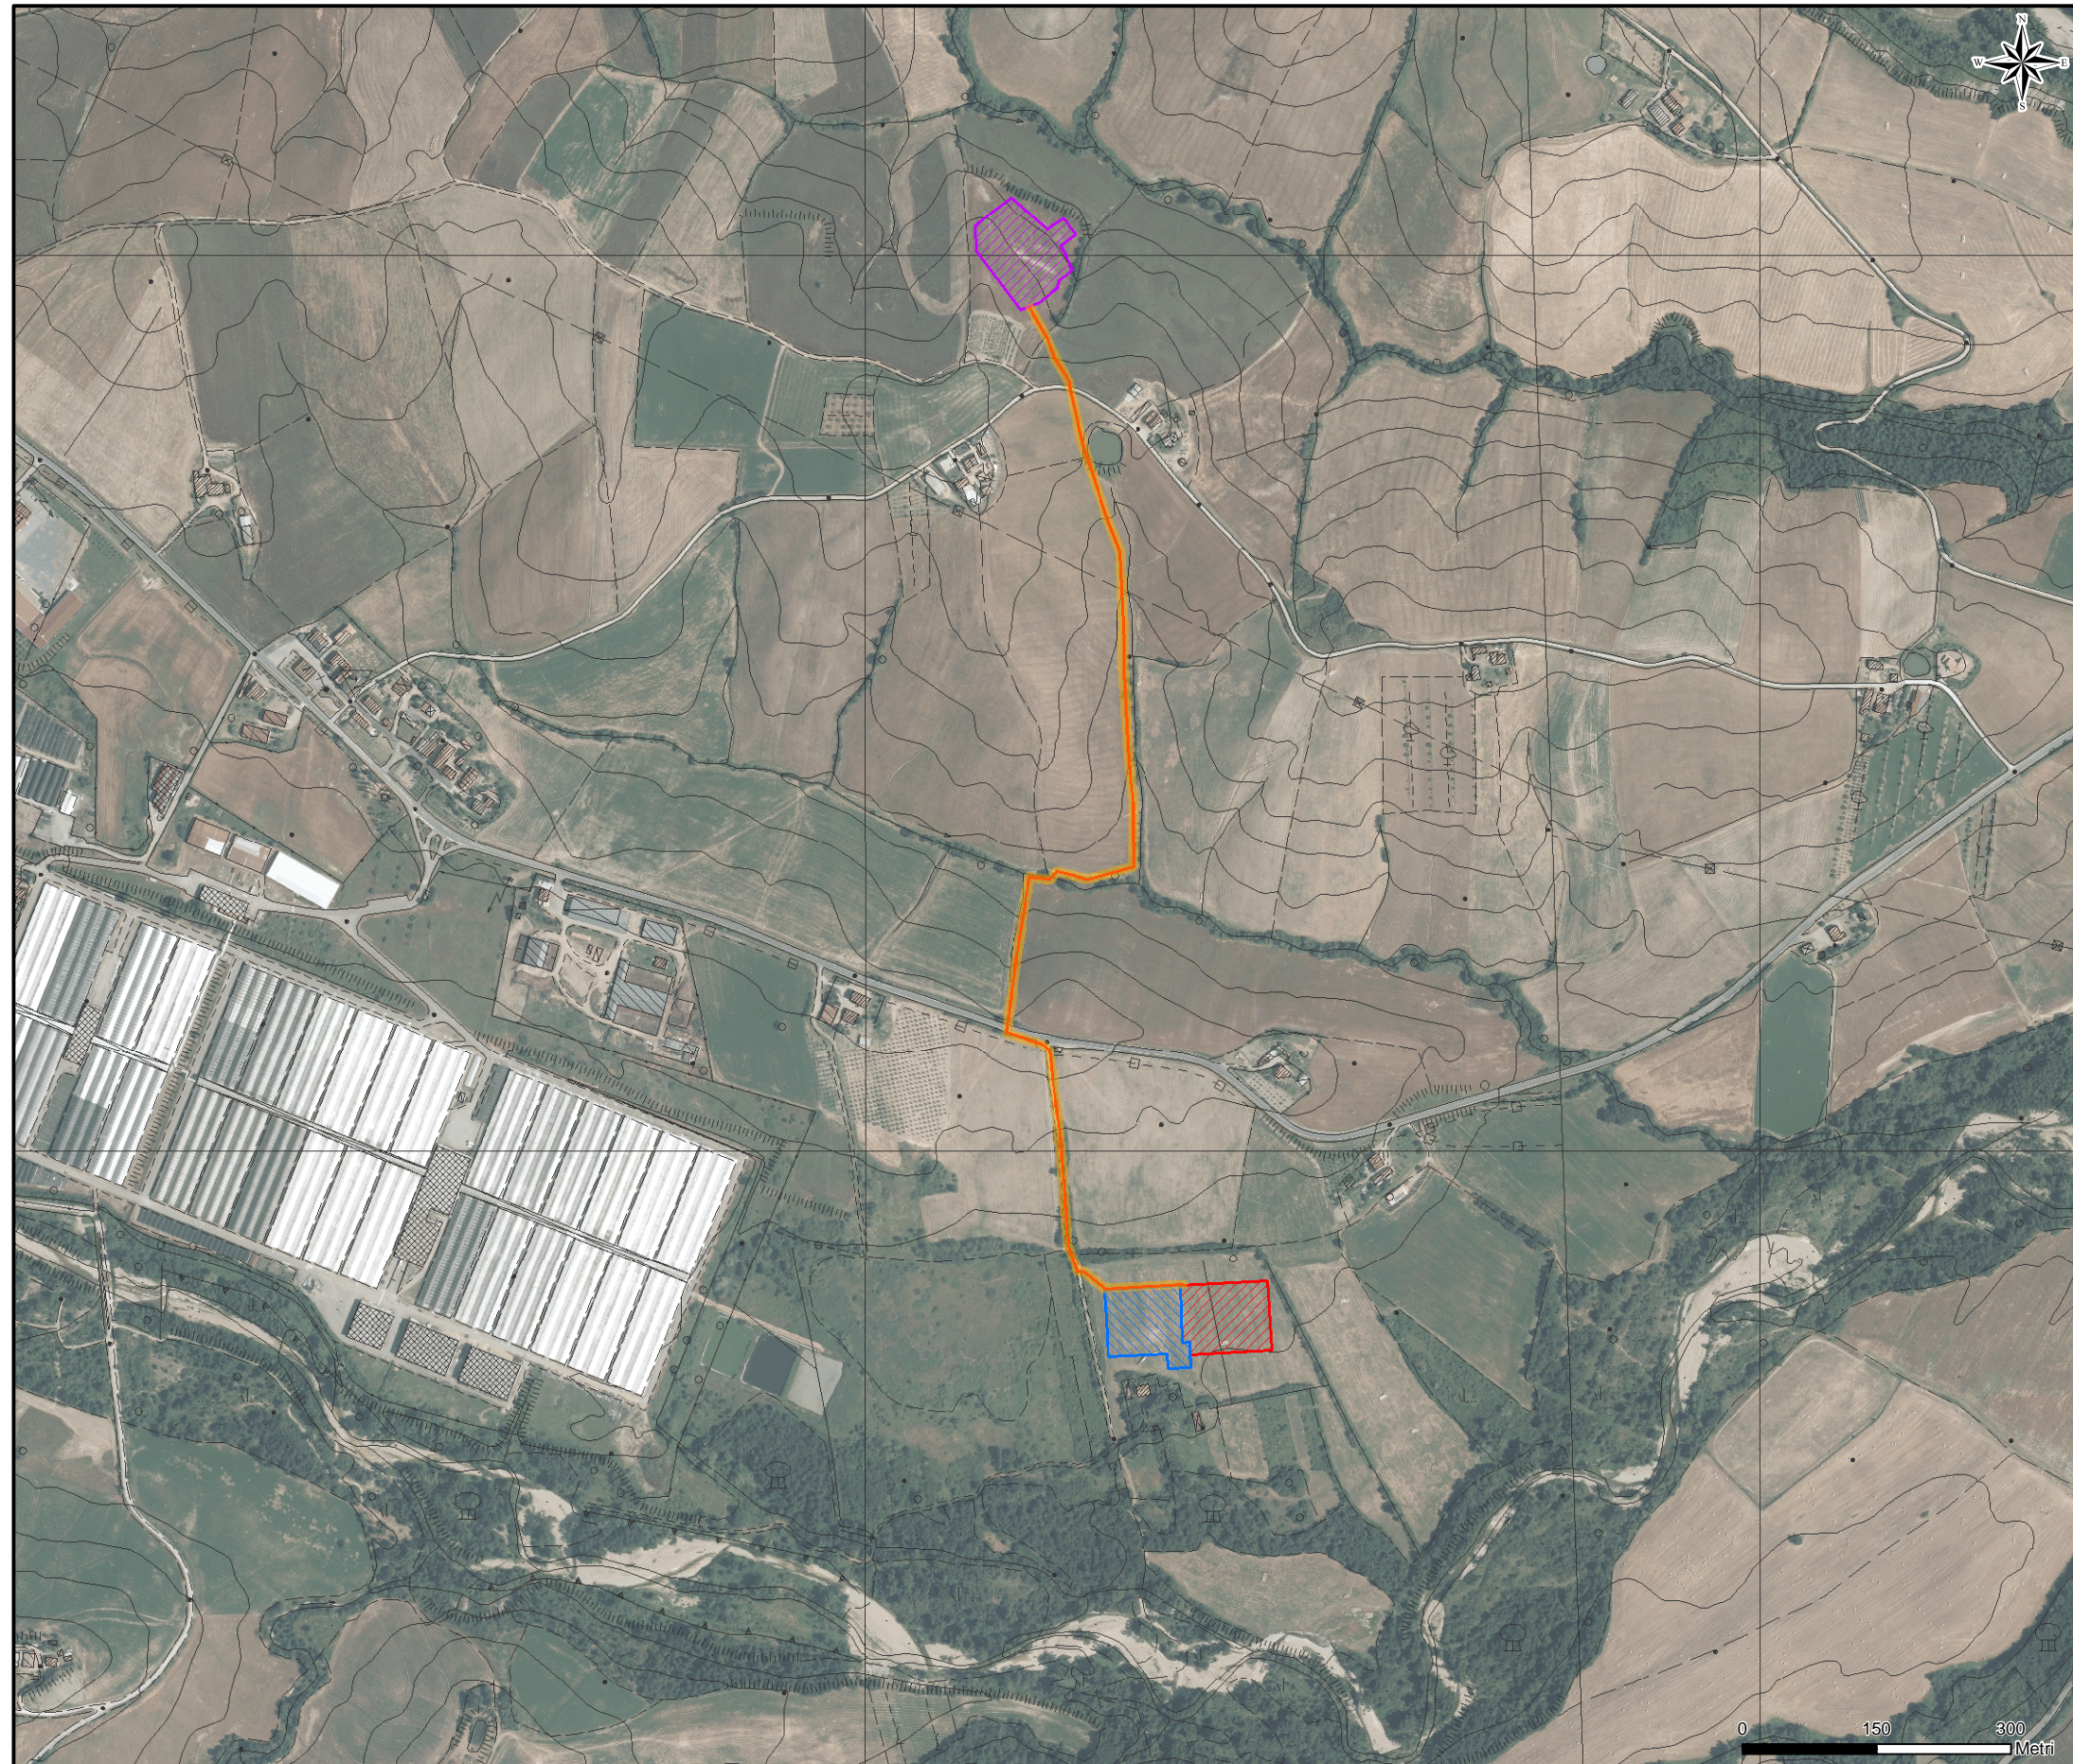

LEGENDA

-  Impianto ORC
-  Postazione di Produzione CC 1
-  Postazione di Reiniezione CC 2
-  Tubazione di Reiniezione e relativa Area di Cantiere (Fascia di Ampiezza 5 m)