


Figura 1a

Localizzazione Impianto Pilota Geotermico Casa del Corto e relative Opere Connesse

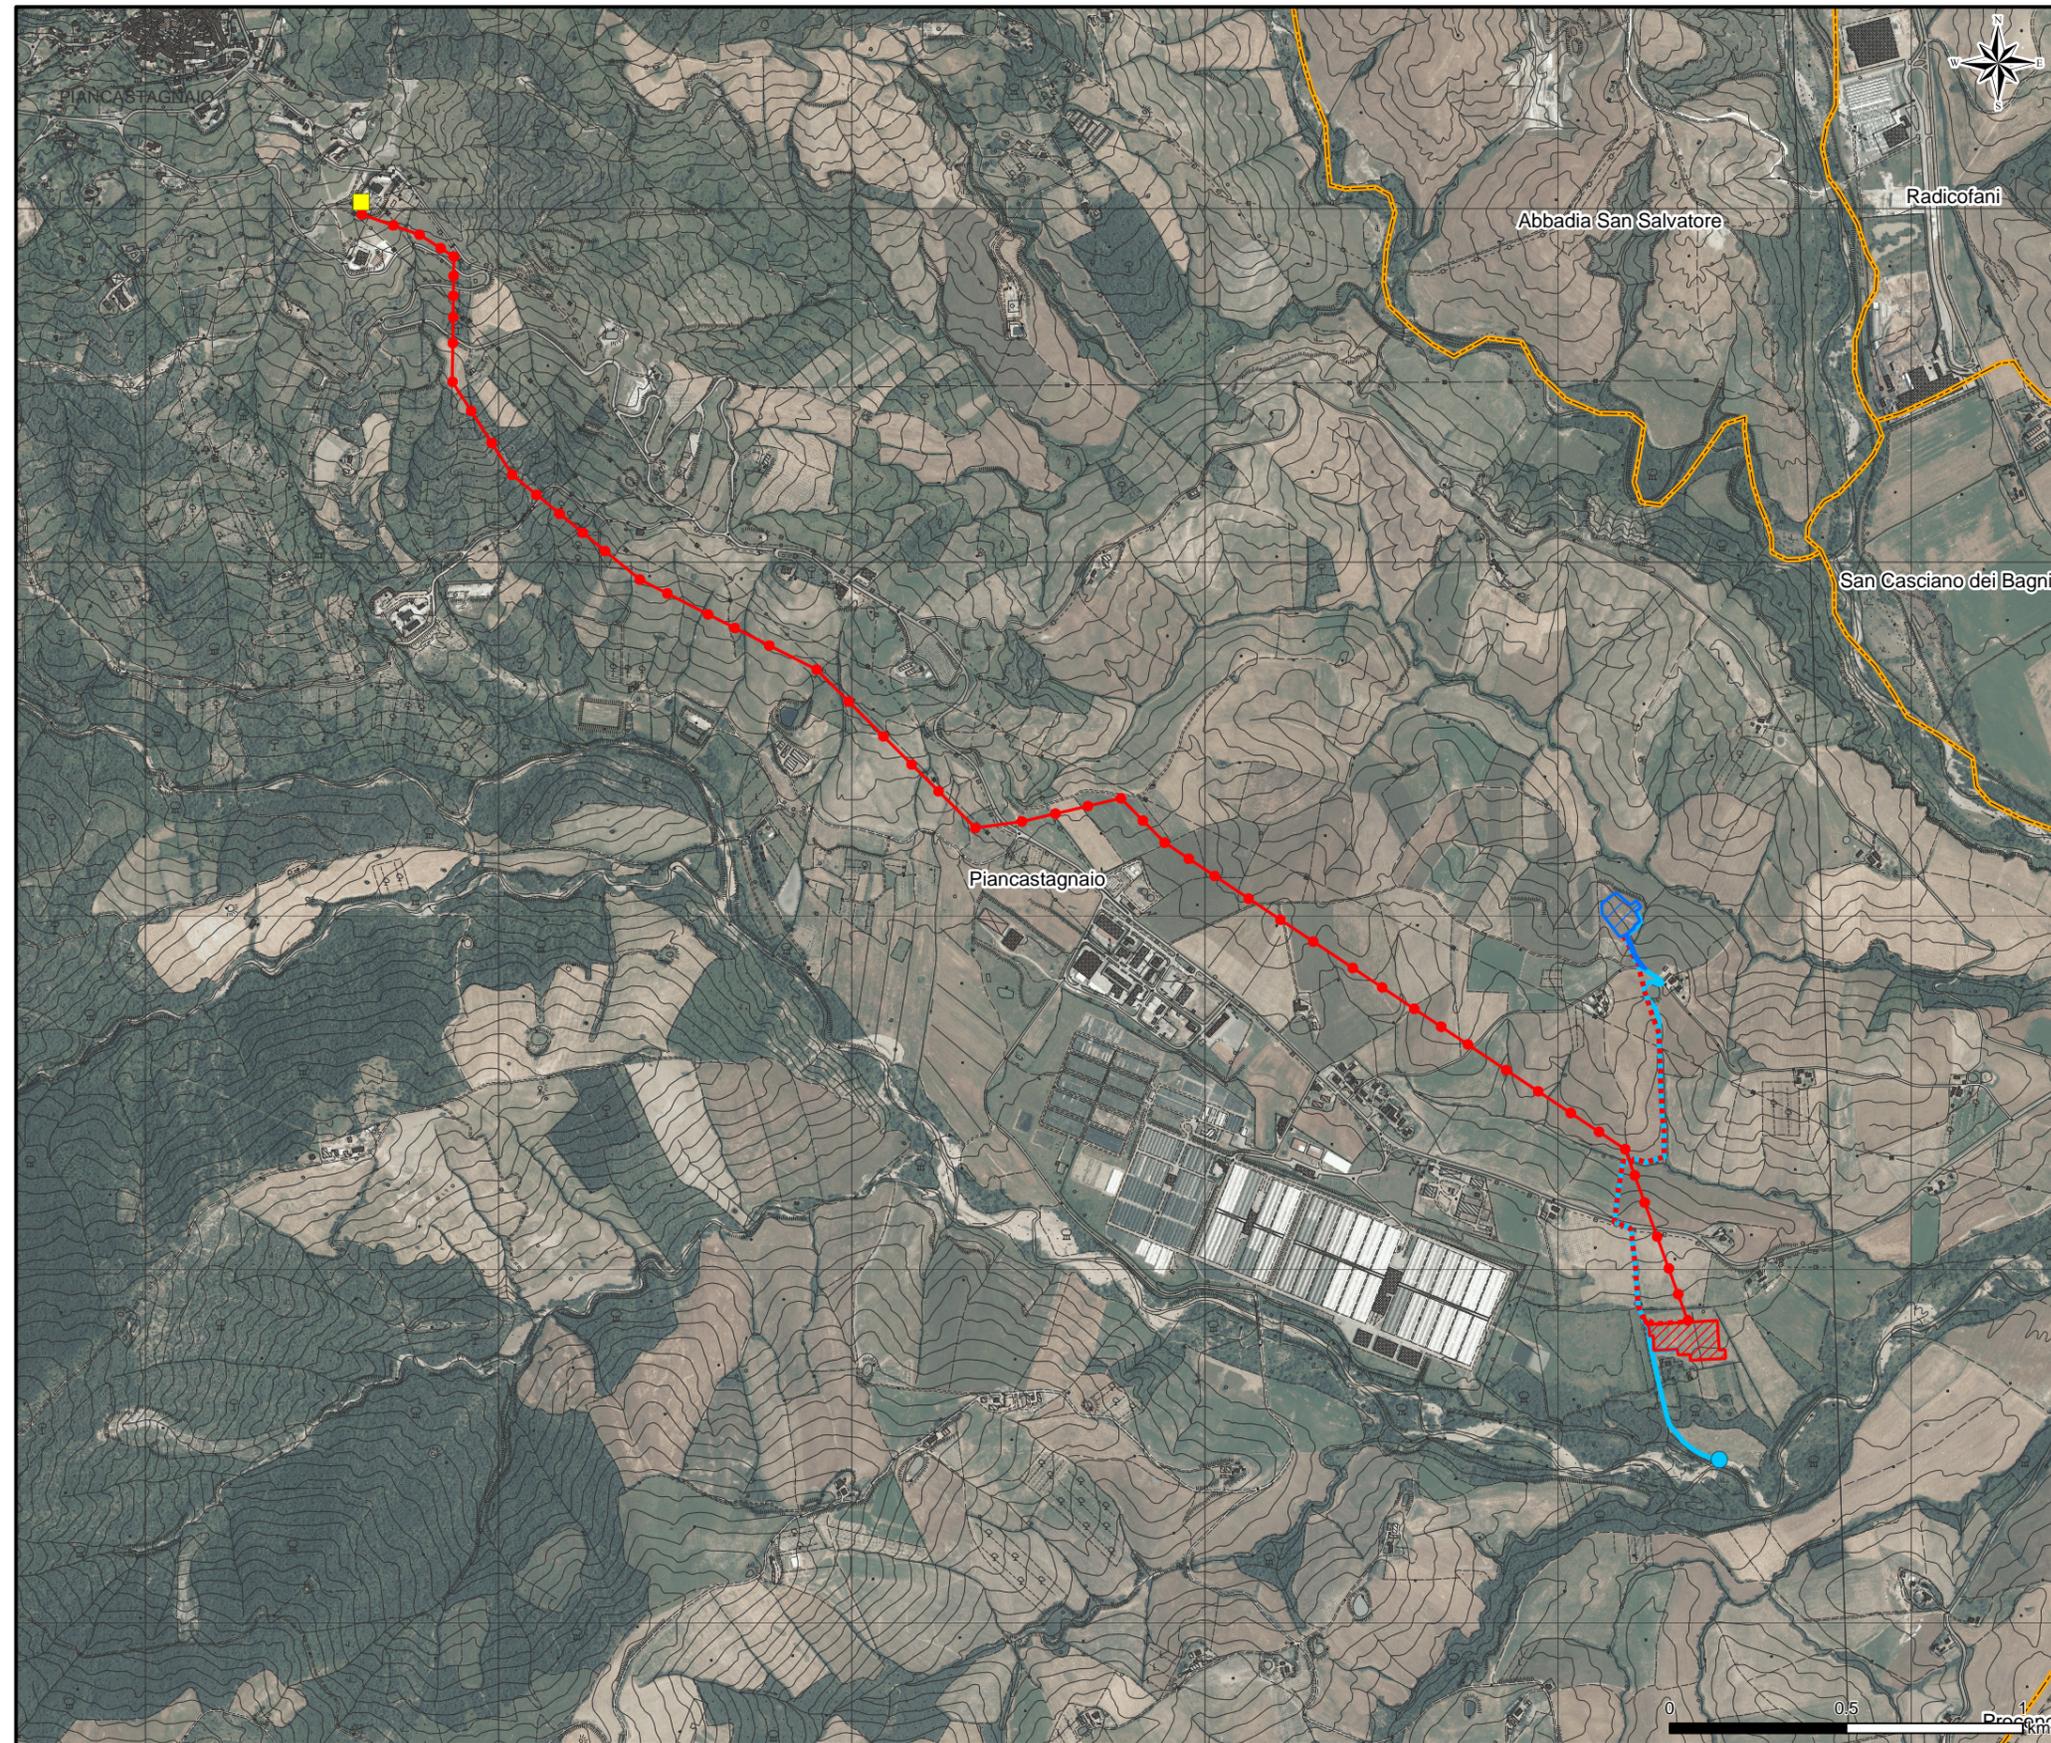

LEGENDA

Impianto Pilota "Casa del Corto"

-  Impianto ORC e Postazione di Produzione CC 1
-  Postazione di Reiniezione CC 2
-  Tubazione di Reiniezione
-  Tubazione di approvvigionamento idrico e punto di presa
-  CP Piancastagnaio 2 (esistente)
-  Linea area MT e relativi sostegni
-  Confini comunali