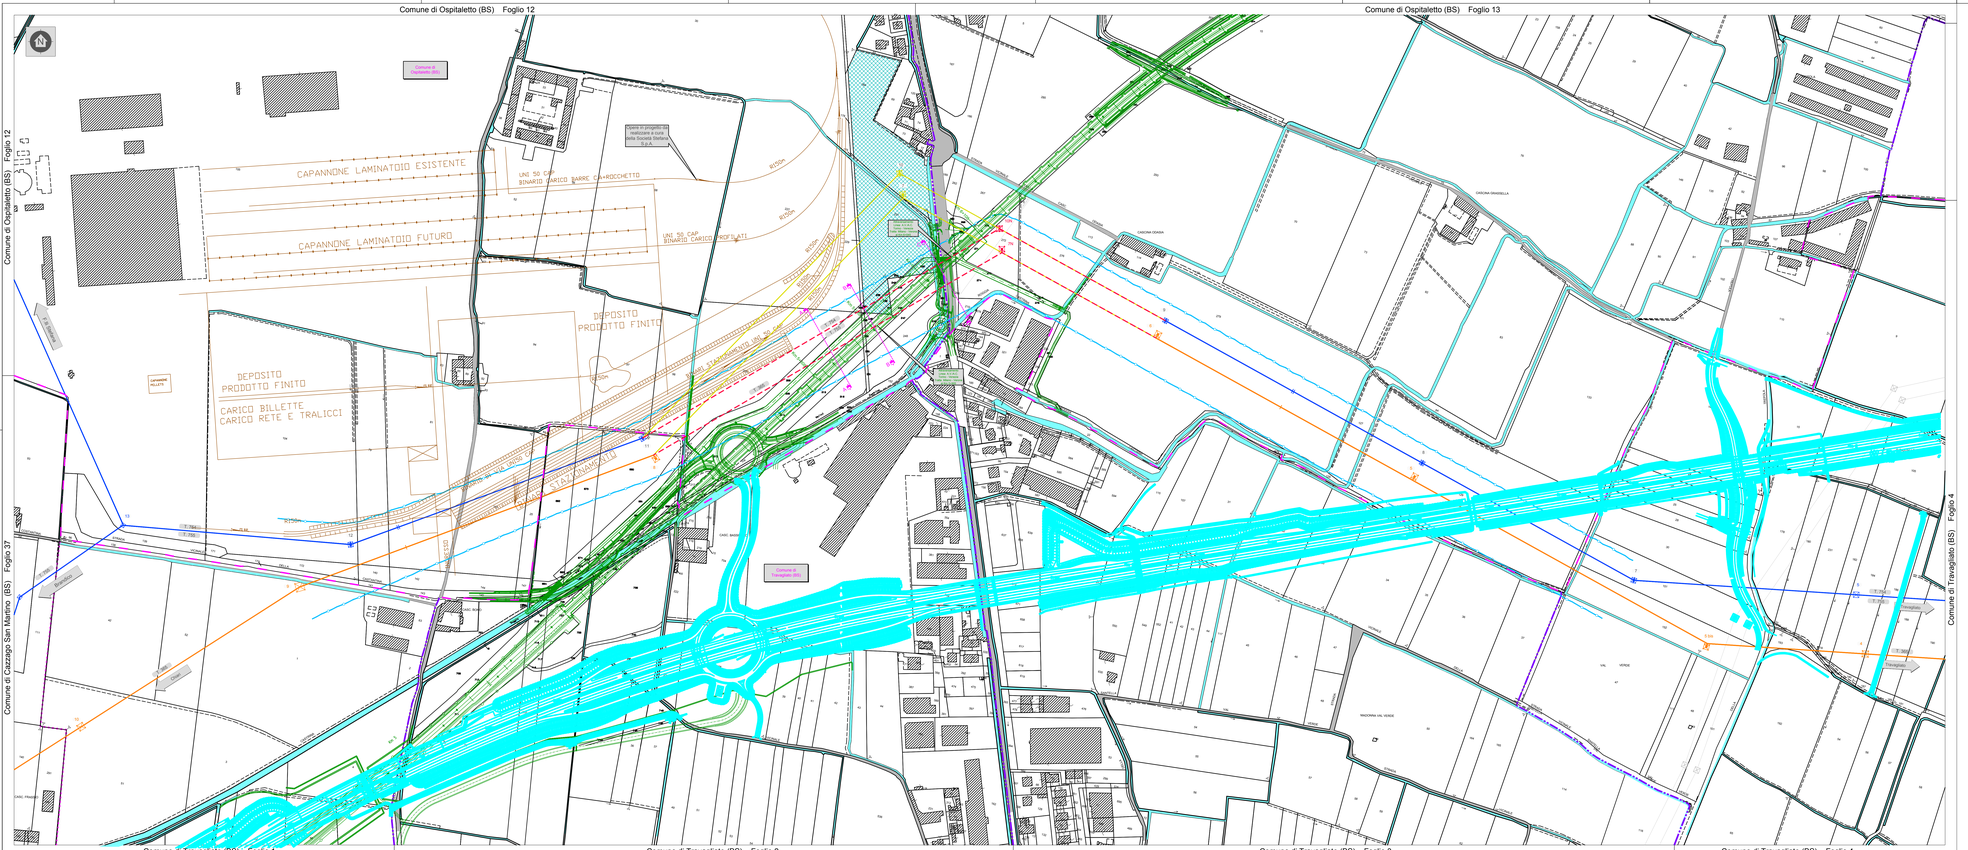
Comune di Ospitaletto (BS) Foglio 12
Comune di Ospitaletto (BS) Foglio 13
Comune di Ospitaletto (BS) Foglio 12
Comune di Cazzago San Marino (BS) Foglio 37
Comune di Travagliato (BS) Foglio 4
Comune di Travagliato (BS) Foglio 1
Comune di Travagliato (BS) Foglio 2
Comune di Travagliato (BS) Foglio 3
Comune di Travagliato (BS) Foglio 4
CAPANNONE LAMINATOIO ESISTENTE
CAPANNONE LAMINATOIO FUTURO
DEPOSITO PRODOTTO FINITO
DEPOSITO PRODOTTO FINITO
CARICO BILLETTE
CARICO RETE E TRALICCI
Opere in progetto da realizzare a cura della Società Stefana S.p.A.
Area a Parco adiacente il nucleo abitato di Loveraro
CASCINA CASADA
CASCINA GRANDELLA
CASCINA LOVERA
CASCINA LOVERA
CASCINA LOVER