


FOGLIO 13

LEA T 67-04
Linea Terna anno A.T. 1985V
Linea da sopprimere

LEA T 64-23/2
Linea Terna anno A.T. 1985V
Linea da sopprimere

QUADRO D'UNIONE COMUNALE
Comune: Ospitaletto Provincia di: Brescia

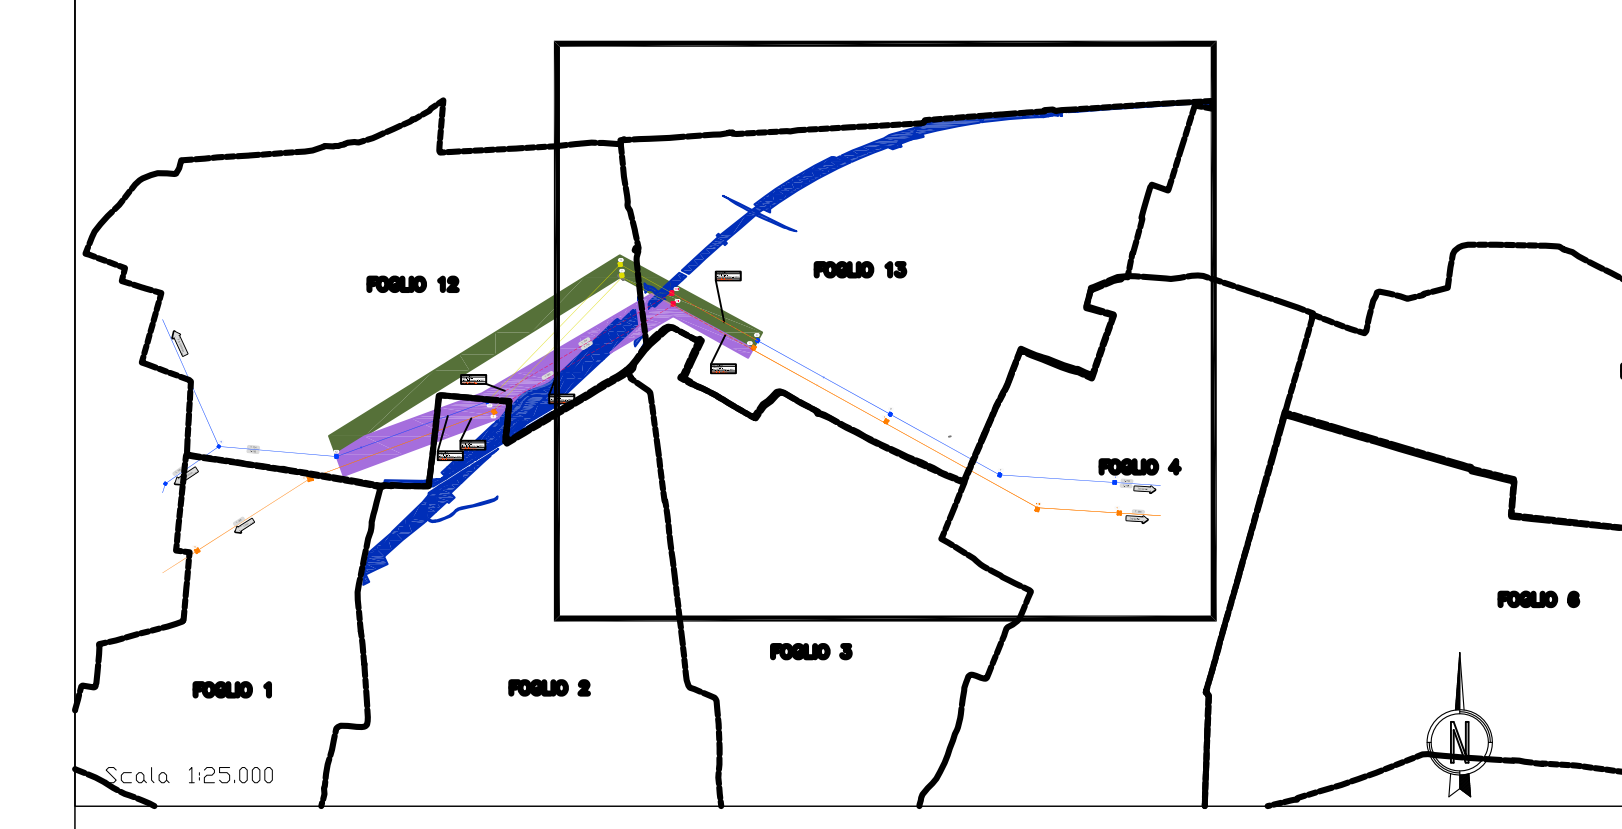

SIMBOLOGIA CATASTALE

	Particella catastale		Viabilità interpodereale
	Strada pubblica		Fossi e/o rii
	Acqua pubblica		Confine di Foglio catastale

SIMBOLOGIA DEL PIANO PARTICELLARE

GRUPPO	DESCRIZIONE
ESISTENTE	<ul style="list-style-type: none"> Strade pubbliche Corsi d'acqua Superfici che si assoggettano a servizi di pubblici servizi
OCCUPAZIONI	<ul style="list-style-type: none"> Aree da occuparsi in via provvisoria ai sensi dell'art. 49 del D.P.R. 8 giugno 2001 n. 327

ALTRI TITOLI

	Aree oggetto di Esproprio da parte di TAV
	Aree già in Pubblica Utilità

<p>CUP E31805000390007</p> <p>COLLEGAMENTO AUTOSTRADALE DI CONNESSIONE TRA LE CITTÀ DI BRESCIA E MILANO</p> <p>PROCEDURA AUTORIZZATIVA D. LGS 163/2006 DELIBERA C.I.P.E. DI APPROVAZIONE DEL PROGETTO DEFINITIVO N° 42/2009</p> <p>PROGETTO DEFINITIVO</p> <p>LINEA TERNA A 132 kV T. 754 E T. 755 LINEA TERNA A 380 kV T. 365</p> <p>CODICE INTERFERENZE LEA T 67-04 E LEA T 64-23/2</p> <p>INTERVENTO DI MODIFICA DELLE LINEE CON SPOSTAMENTO DEI SOSTEGNI P. 7N (T365) E P. 1DN (T.754/755) A SUD EST DEGLI ATTUALI IN LOCALITÀ 'LOVERNATO - OSPITALETTO (BS)</p> <p>AGG. PIANO PARTICELLARE COMUNE DI OSPITALETTO TAV 2</p> <p>PROGETTAZIONE: CONSORZIO B.B.M.</p> <p>PER IL CONSORZIO IL PROGETTISTA RESPONSABILE INTERFERENZE PRESTAZIONE SPECIALISTICA MIRSA PIZZAROTTI & C. S.p.A. 10097 - Via Po, 10 - 25100 - BRESCIA</p> <p>PER IL CONSORZIO IL DIRETTORE TECNICO MIRSA PIZZAROTTI & C. S.p.A. 10097 - Via Po, 10 - 25100 - BRESCIA</p> <p style="text-align: right;">APPROVATO BDM</p>																			
<p>I.D. IDENTIFICAZIONE ELABORATO DATA: NOVEMBRE 2018</p> <p>60608 04 PP D T 11 00 0011 00 11 002 00 A 00</p>																			
<table border="1"> <thead> <tr> <th colspan="2">ELABORAZIONE PROGETTUALE</th> <th colspan="4">REVISIONE</th> </tr> <tr> <th>N.</th> <th>DATA</th> <th>DESCRIZIONE</th> <th>DATA</th> <th>REDAZIONE</th> <th>APPROVATO</th> </tr> </thead> <tbody> <tr> <td>1</td> <td>04/11/2018</td> <td>PROGETTO DEFINITIVO</td> <td></td> <td></td> <td></td> </tr> </tbody> </table>		ELABORAZIONE PROGETTUALE		REVISIONE				N.	DATA	DESCRIZIONE	DATA	REDAZIONE	APPROVATO	1	04/11/2018	PROGETTO DEFINITIVO			
ELABORAZIONE PROGETTUALE		REVISIONE																	
N.	DATA	DESCRIZIONE	DATA	REDAZIONE	APPROVATO														
1	04/11/2018	PROGETTO DEFINITIVO																	
<p>IL DIRETTORE DEI LAVORI</p> <p></p>	<p>IL CONCESSIONARIO</p> <p></p>																		