


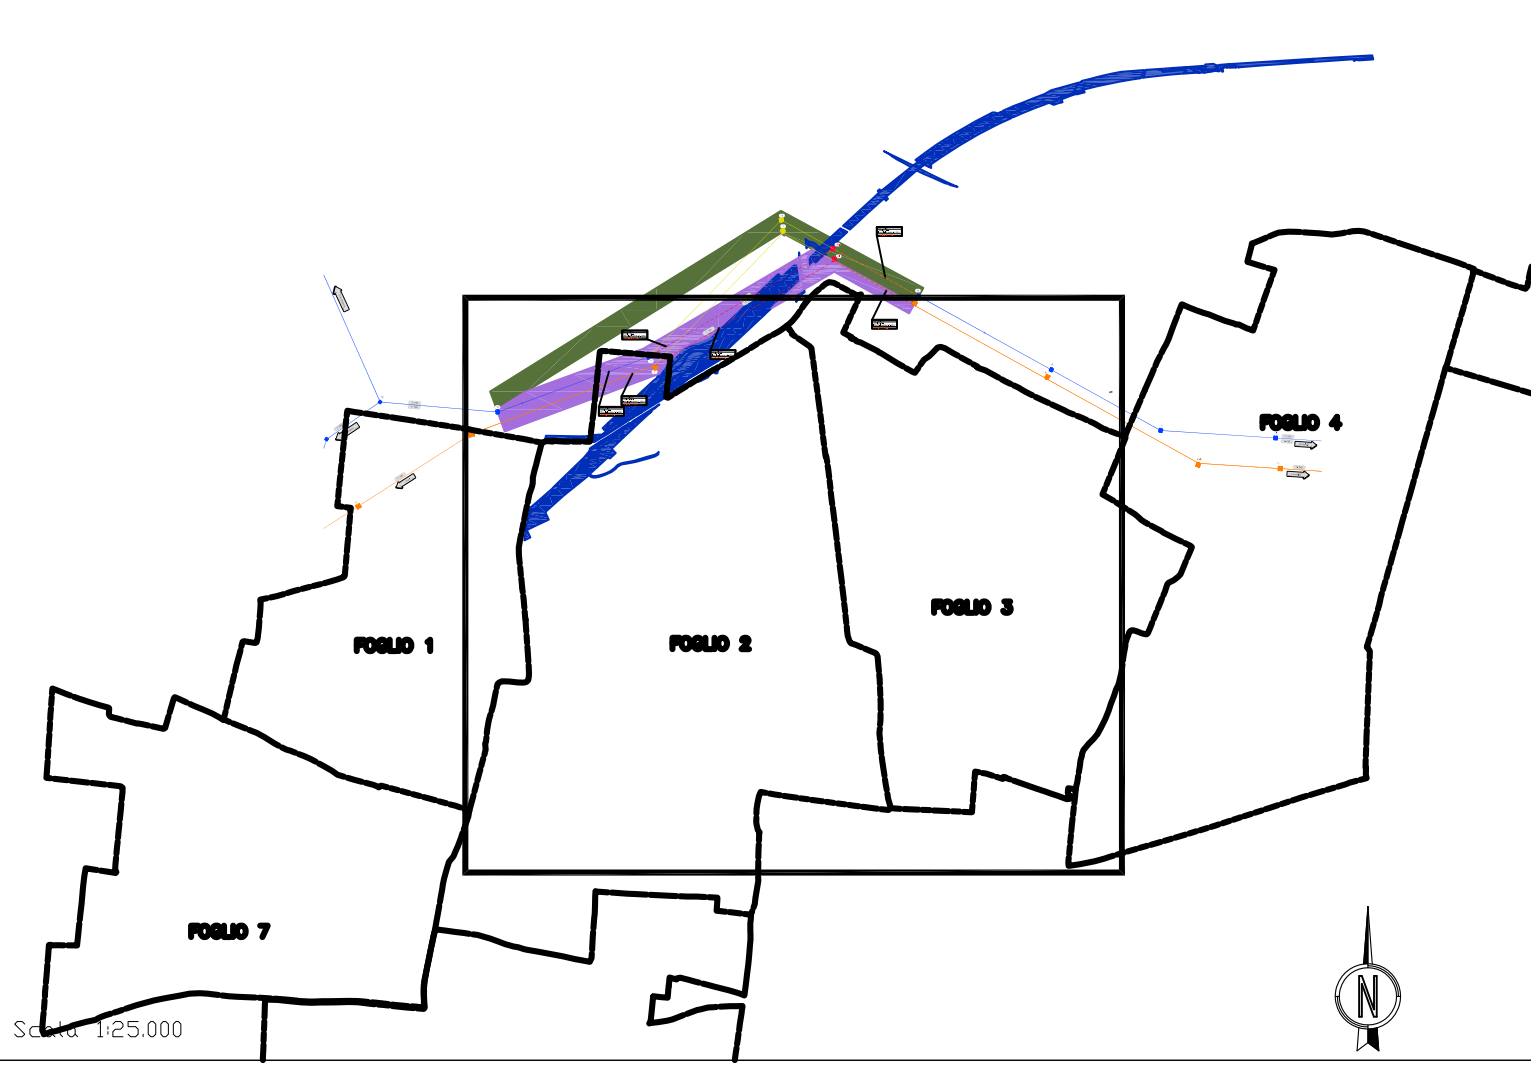

QUADRO D'UNIONE COMUNALE  
 Comune: Travagliato Provincia di: Brescia



**SIMBOLOGIA CATASTALE**

	Particella catastale		Viabilità interpodereale
	Strada pubblica		Fossi e/o rii
	Acqua pubblica		Confine di Foglio catastale

**SIMBOLOGIA DEL PIANO PARTICELLARE**

GRUPPO	DESCRIZIONE
ESISTENTE	
	Strade pubbliche
	Corsi d'acqua
	Superfici che si assoggettano a servizi di pubblici servizi
OCCUPAZIONI	
	Aree da occuparsi in via provvisoria ai sensi dell'art. 49 del D.P.R. 8 giugno 2001 n. 327

**ALTRI TITOLI**

	Aree oggetto di Esproprio da parte di TAV
	Aree già in Pubblica Utilità

CUP E31805000390007																															
<b>COLLEGAMENTO AUTOSTRADALE DI CONNESSIONE TRA LE CITTÀ DI BRESCIA E MILANO</b>																															
PROCEDURA AUTORIZZATIVA D. LGS 163/2006 DELIBERA C.I.P.E. DI APPROVAZIONE DEL PROGETTO DEFINITIVO N° 42/2009																															
<b>PROGETTO DEFINITIVO</b>																															
<b>LINEA TERNA A 132 KV T. 754 E T. 755 LINEA TERNA A 380 KV T. 365</b>																															
CODICE INTERFERENZE LEA T 67-04 E LEA T 64-23/2																															
INTERVENTO DI MODIFICA DELLE LINEE CON SPOSTAMENTO DEI SOSTEGNI P. 7N (T365) E P. 10N (T.754/755) A SUD EST DEGLI ATTUALI IN LOCALITÀ 'LOVERNATO - OSPITALETTO (BS)																															
AGG. PIANO PARTICELLARE COMUNE DI TRAVAGLIATO TAV 3																															
PROGETTAZIONE:	VERIFICA:																														
PER IL CONSORZIO IL DIRETTORE RESPONSABILE MIRCA PIZANOTTI & C. S.p.A. Via S. Pietro 10/12 03019 Frosinone (FR)	PER IL CONCESSIONARIO IL DIRETTORE TECNICO MIRCA PIZANOTTI & C. S.p.A. Via S. Pietro 10/12 03019 Frosinone (FR)																														
<b>APPROVATO BDP</b>																															
<table border="1"> <thead> <tr> <th colspan="2">I.D.</th> <th colspan="2">IDENTIFICAZIONE ELABORATO</th> <th colspan="2">PROG.</th> <th colspan="2">DATA:</th> </tr> <tr> <th>NUMERO</th> <th>ANNO</th> <th>PROG.</th> <th>DATA</th> <th>REVISIONE</th> <th>DATA</th> <th>REVISIONE</th> <th>DATA</th> </tr> </thead> <tbody> <tr> <td>60609</td> <td>04</td> <td>PP</td> <td>D</td> <td>T</td> <td>I1</td> <td>00</td> <td>0011</td> <td>00</td> <td>11</td> <td>003</td> <td>00</td> <td>A</td> <td>00</td> </tr> </tbody> </table>		I.D.		IDENTIFICAZIONE ELABORATO		PROG.		DATA:		NUMERO	ANNO	PROG.	DATA	REVISIONE	DATA	REVISIONE	DATA	60609	04	PP	D	T	I1	00	0011	00	11	003	00	A	00
I.D.		IDENTIFICAZIONE ELABORATO		PROG.		DATA:																									
NUMERO	ANNO	PROG.	DATA	REVISIONE	DATA	REVISIONE	DATA																								
60609	04	PP	D	T	I1	00	0011	00	11	003	00	A	00																		
<table border="1"> <thead> <tr> <th colspan="2">ELABORAZIONE PROGETTUALE</th> <th colspan="2">REVISIONE</th> </tr> <tr> <th>N.</th> <th>DATA</th> <th>REVISIONE</th> <th>DATA</th> </tr> </thead> <tbody> <tr> <td>1</td> <td>04/09/2009</td> <td>01</td> <td>04/09/2009</td> </tr> </tbody> </table>		ELABORAZIONE PROGETTUALE		REVISIONE		N.	DATA	REVISIONE	DATA	1	04/09/2009	01	04/09/2009																		
ELABORAZIONE PROGETTUALE		REVISIONE																													
N.	DATA	REVISIONE	DATA																												
1	04/09/2009	01	04/09/2009																												
IL DIRETTORE DEI LAVORI	IL CONCESSIONARIO	IL CONCESSIONARIO																													