


SEZIONE 3-3

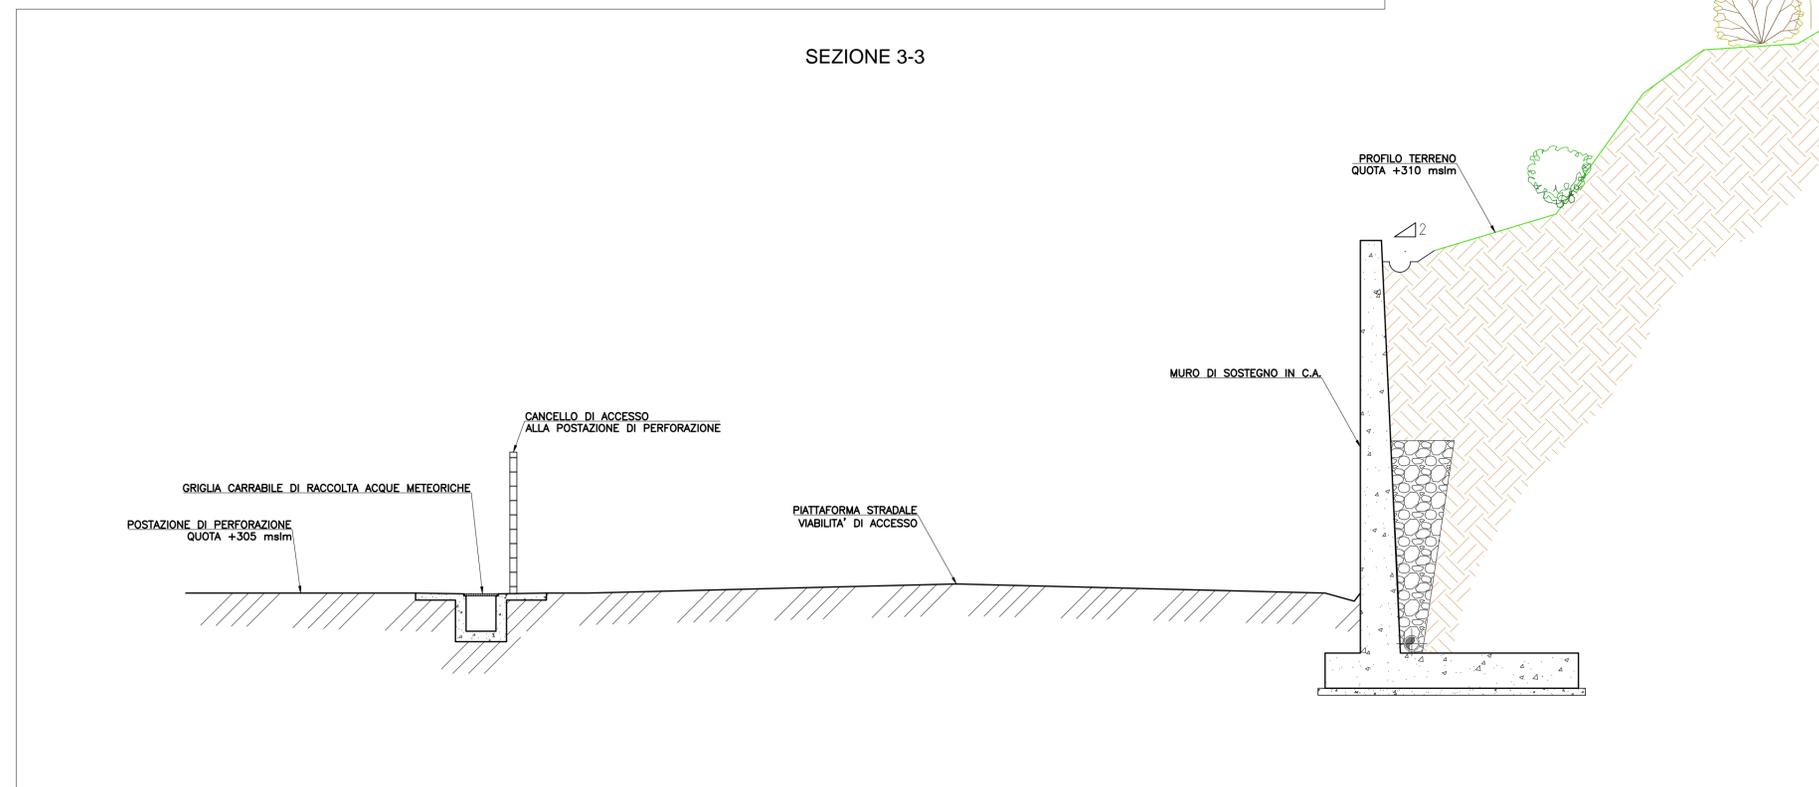

RETE GEOTERMICA TOSCANA C/O TOSCOGEO S.R.L. VIA ERNESTO ROSSI N° 9 - 52100, AREZZO TEL. 0575 32641 - FAX. 0575 326464					
Impianto Geotermico Pilota Castelnuovo PROGETTO DEFINITIVO					
00	19/11/2015	Emissione	Sintecnica S.r.l.	Magma Energy Italia S.r.l.	Rete Geotermica Toscana
REV.	DATA	OGGETTO	PREPARATO	CONTROLLATO	APPROVATO
PROGETTISTA: 		Ing. Luca MENINI INGEGNERI PROV. LIVORNO S.P.A. N. 1397 Ing. Industriale Ing. dell'Informazione		NOTE:	
TITOLO: SEZIONI POSTAZIONE_3 DI 3					
IDENTIFICAZIONE ELABORATO C A S 0 2 D E C I D 0 4 4 <small>ARGOMENTO PROGETTO LIVELLO AREA TIPO PROGRESSIVO</small>				SCALA: 1:50	FORMATO: A1
				FOGLIO: 3 di 3	