



PIANTA
SCALA 1:100

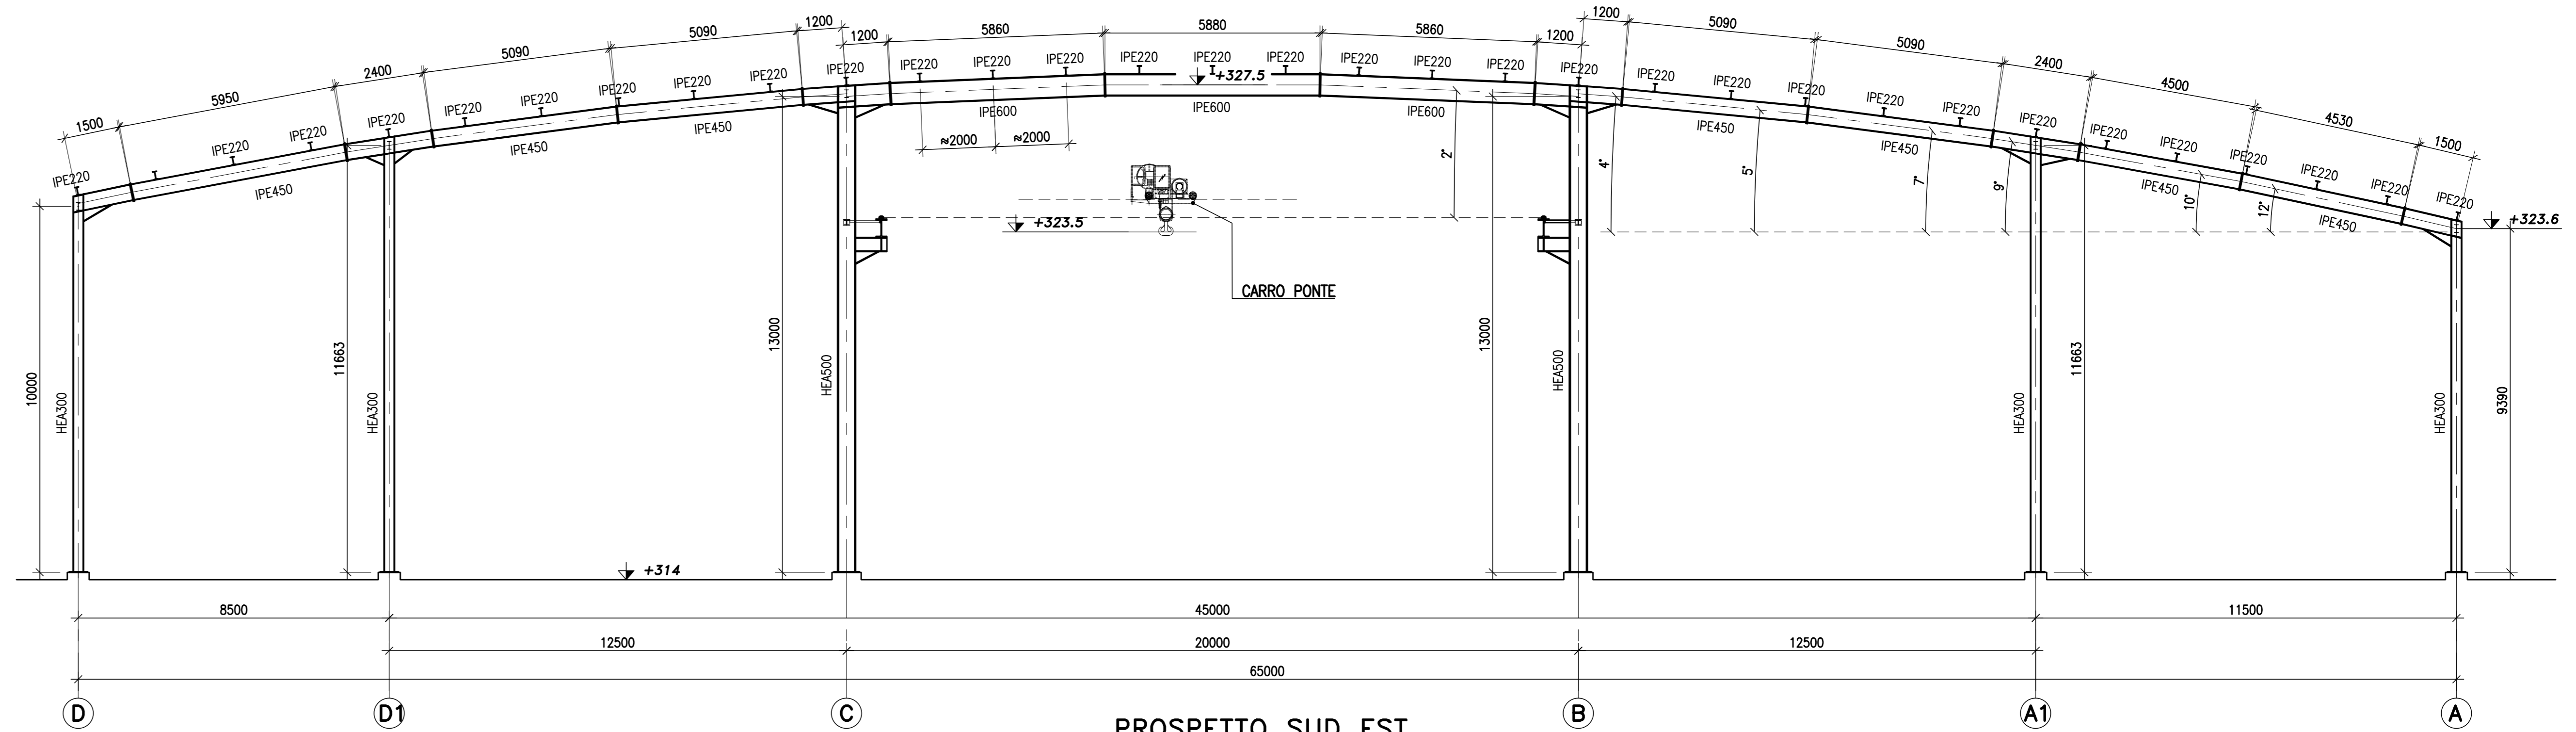

PROSPETTO SUD EST
SCALA 1:100

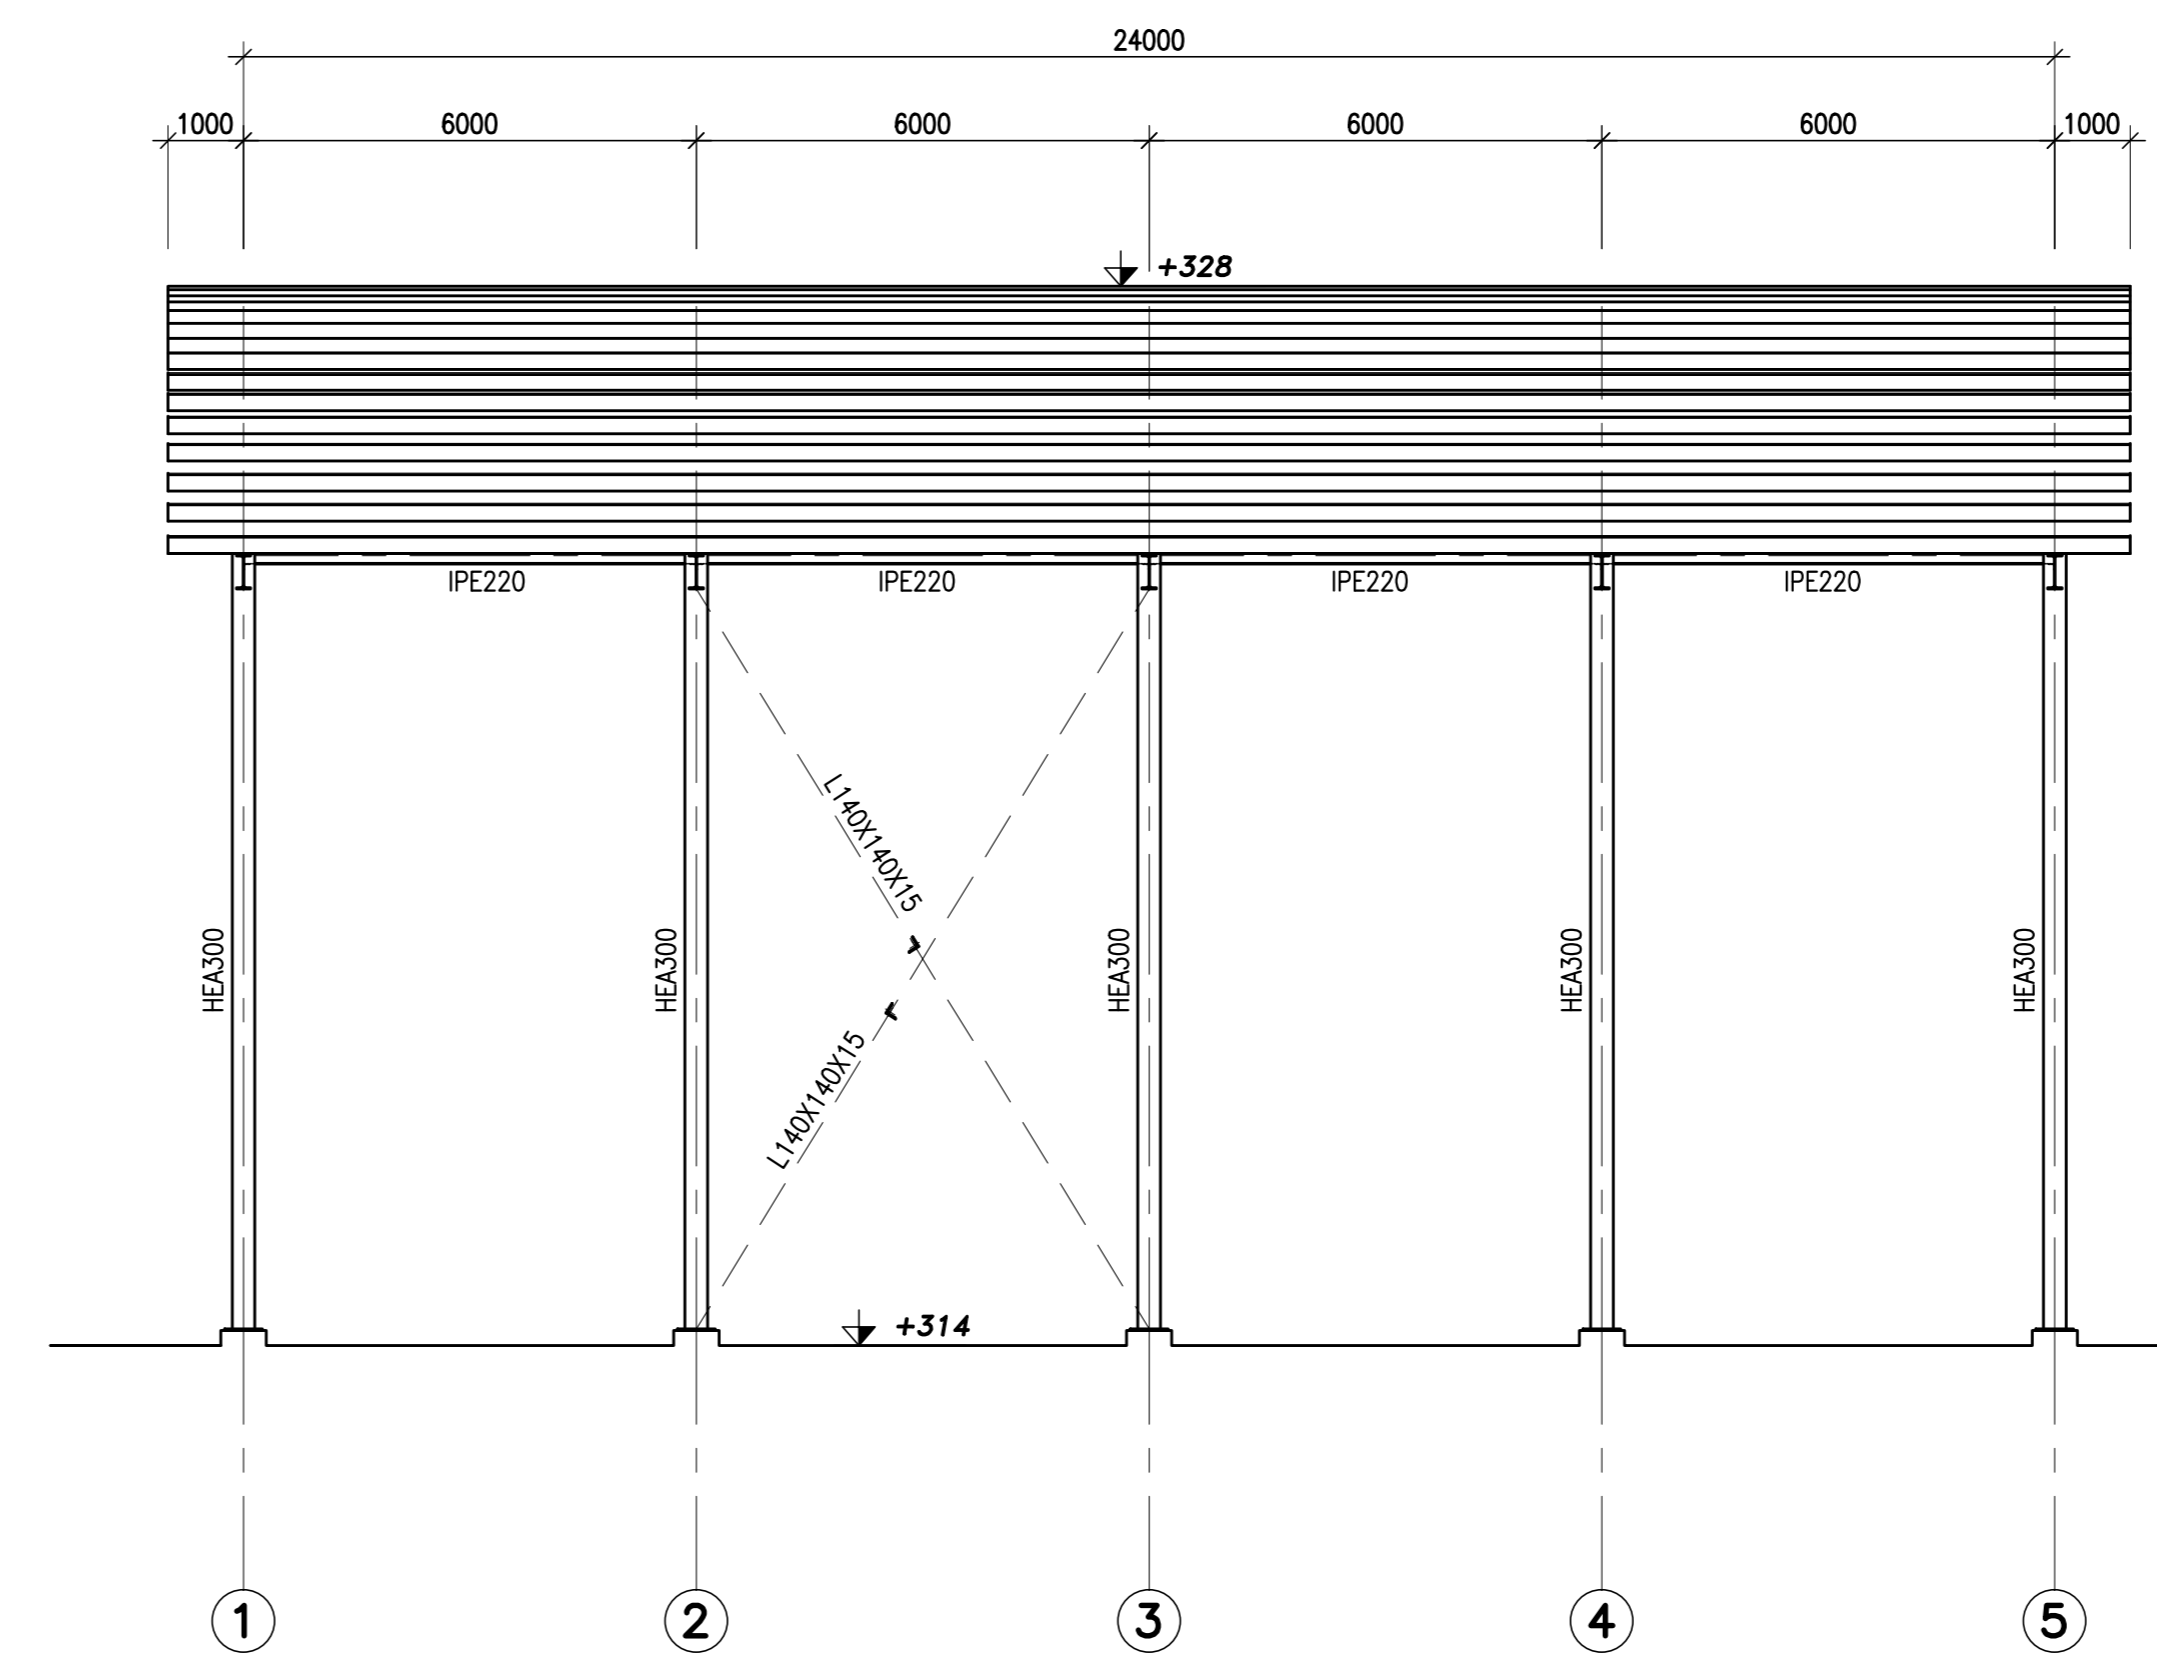

PROSPETTO SUD OVEST
SCALA 1:100

MATERIALI


- ACCIAIO: PROFILI S355
- ACCIAIO: LAMIERE GRECCATA PER SOLAIO TIPO SP. 8/10

BULLONERIA

- SECONDO DM 14/01/2008
 - VITI E DADI
 - ROSETTE E PIASTRINE
 - MATERIALI:
- | | | |
|-----------------|--------------------|---------------------------------|
| VITI 8.8 - 10.9 | UNI EN 14399-1 | UNI EN 14399-2005 (PARTI 3 E 4) |
| DADI 8 - 10 | UNI EN ISO 698 - 1 | UNI EN 14399-2005 (PARTI 5 E 6) |
| ROSETTE C50 | UNI EN 20898 - 2 | |
| PIASTRINE C50 | UNI EN 10083 - 2 | UNI EN 10083 - 2 |

SALDATURE


- SALDATURE CON PROCEDIMENTI ALL'ARCO ELETTRICO
- PREPARAZIONE DEI LEMBI
- SALDATURE A PIENA O PARZIALE PENETRAZIONE
- SALDATURE A CORDONE D'ANGOLO SECONDO IL SEGUENTE SCHEMA:

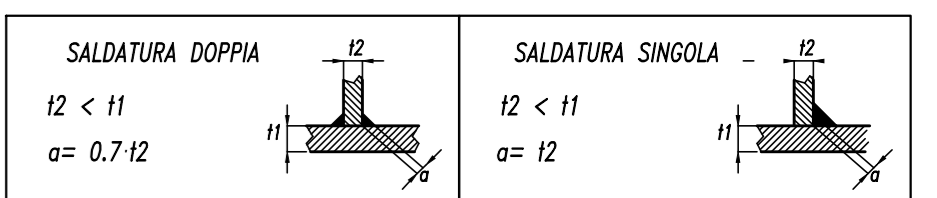

NOTE

- TUTTE LE MISURE SONO ESPRESSE IN MILLIMETRI SE NON DIVERSAMENTE INDICATO.
- LE QUOTE ALTIMETRICHE SONO ESPRESSE IN METRI E RIFERITE S.L.M.M.

PIANTA CHIAVE

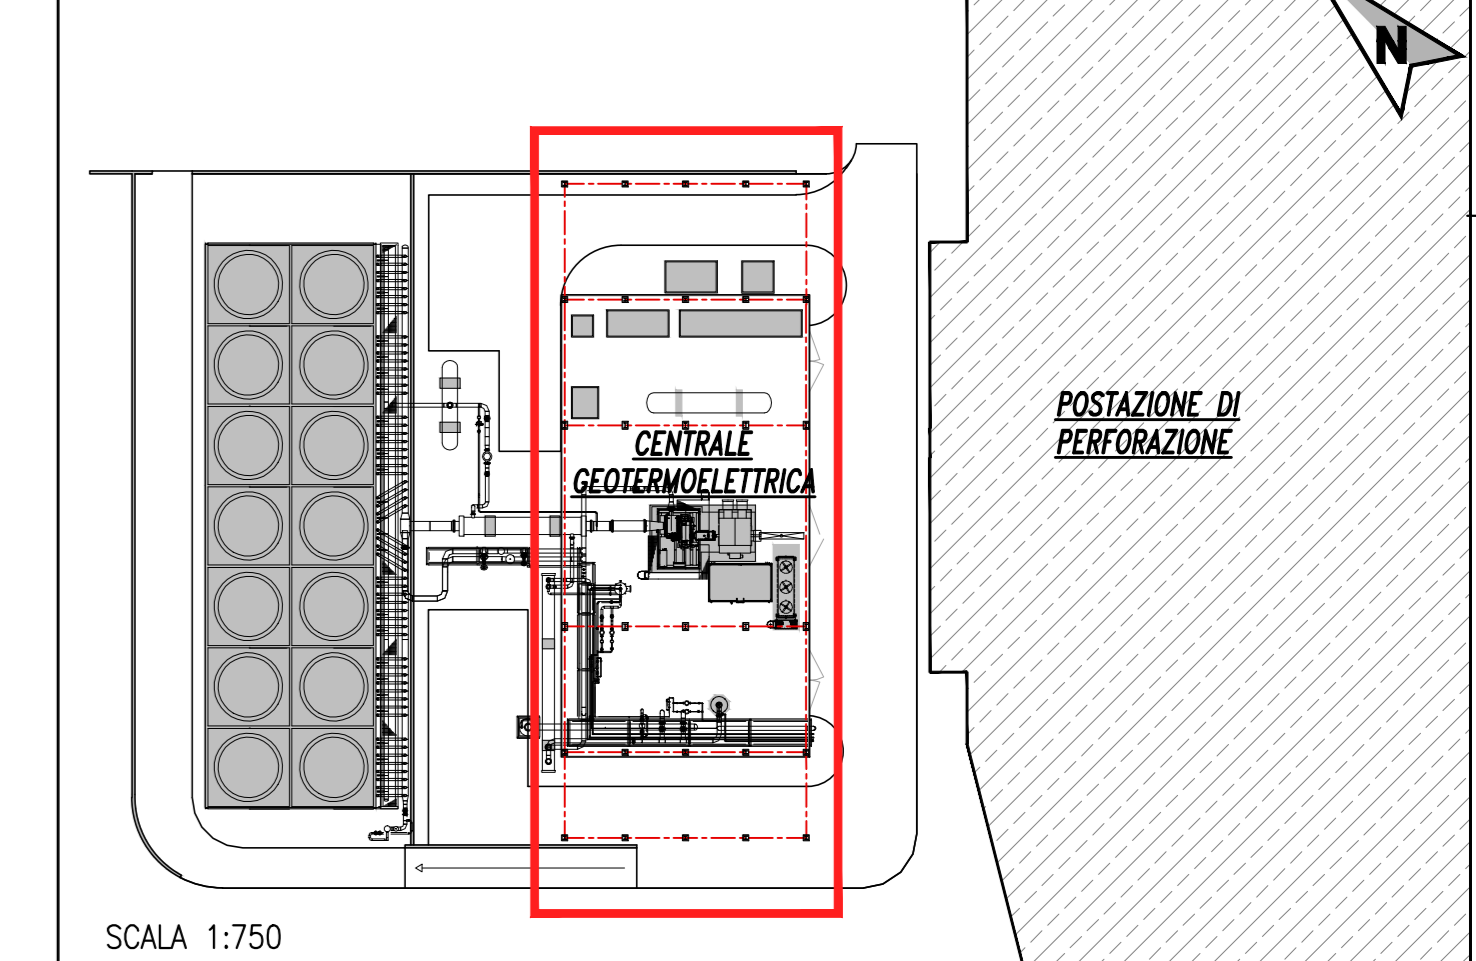

SCALA 1:750

TOSCOGEO **magnum**
RETE GEOTERMICA TOSCANA
 C/O TOSCOGEO S.R.L.
 VIA ERNESTO ROSSI N° 9 - 52100, AREZZO
 TEL. 0575 326411 - FAX. 0575 326464
Impianto Geotermico Pilota Castelnuovo
PROGETTO DEFINITIVO

00	19/11/2015	Emissione	Sintecnica S.r.l.	Magma Energy Italia S.r.l.	Rede Geotermica Toscana
REV.	DATA	OGGETTO	PREPARATO	CONTROLLATO	APPROVATO
PROGETTISTA: SINTECNICA ENGINEERING (Ing. Luca MENINI, Ing. Riccardo MARIANI, Ing. Informazione, Ing. dell'Informazione)					
TITOLO: OPERE DI MITIGAZIONE CARPENTERIA DELLA COPERTURA					
IDENTIFICAZIONE ELABORATO: CIA5102DEC10516					
SCALA: 1:100 FORMATO: A0 FOGLIO: 1 di 1					