




PLANIMETRIA DI PROGETTO  
(SCALA 1 : 500 )

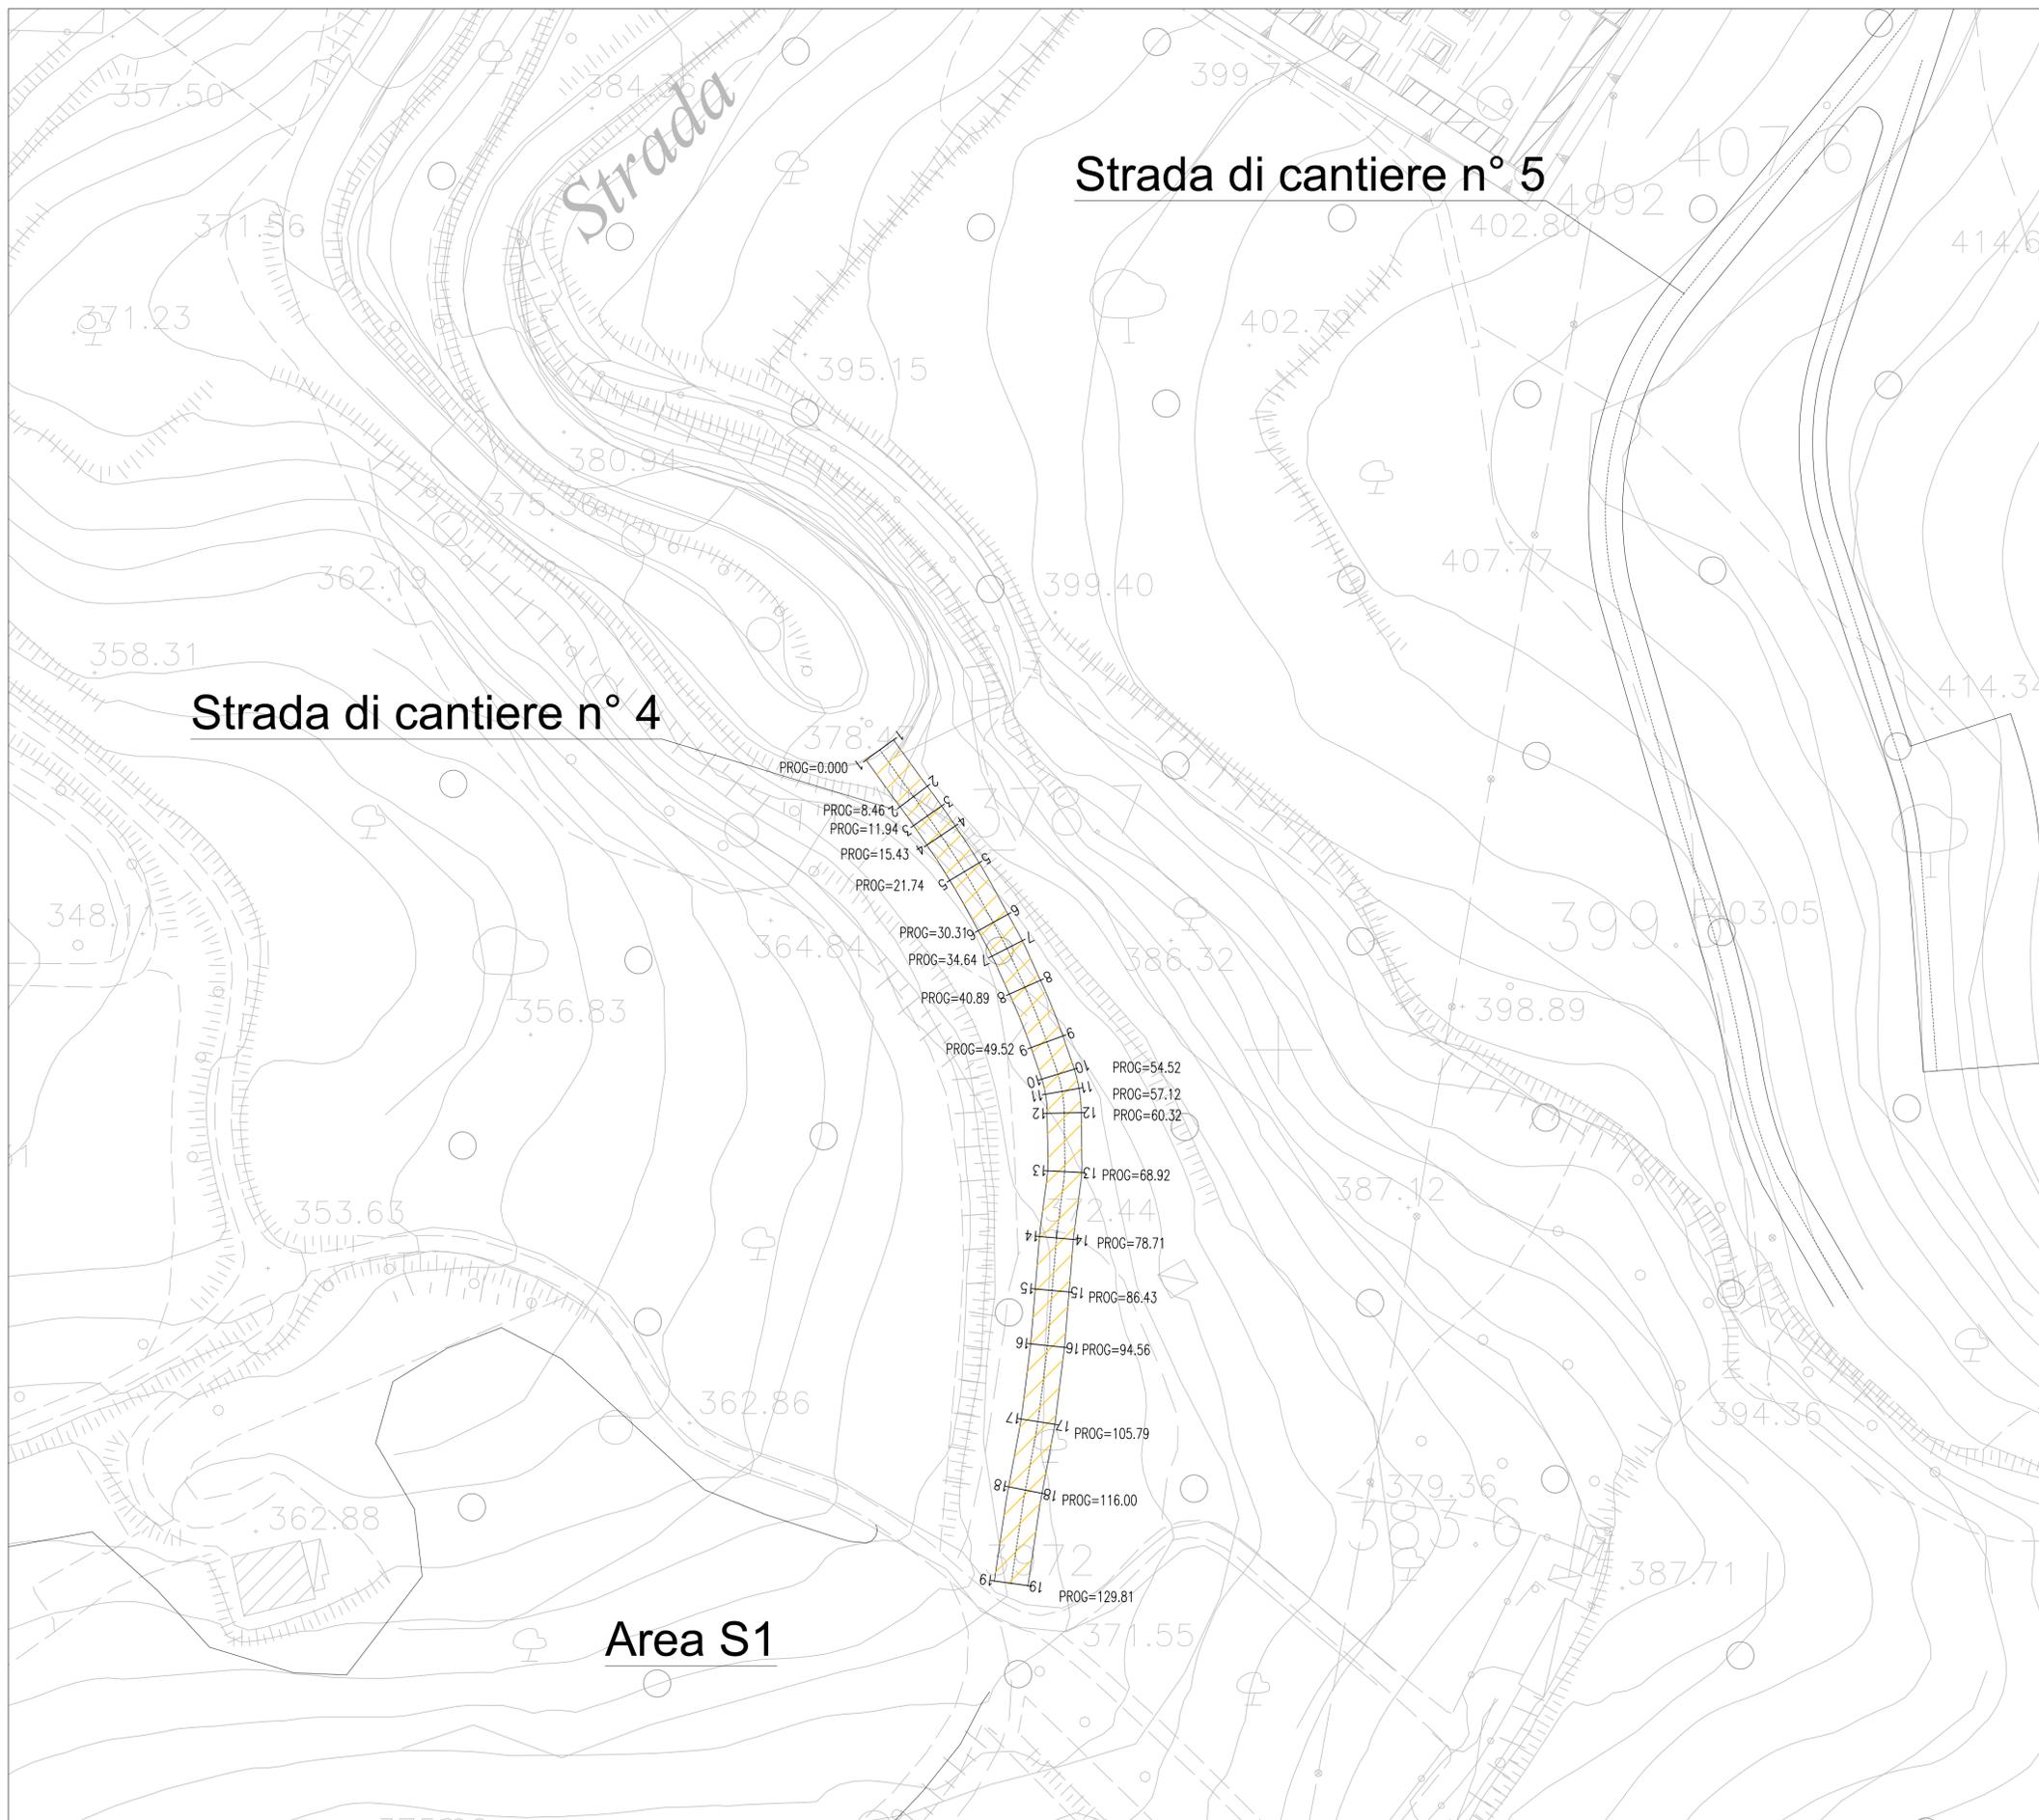

SEZIONE TIPO RIPIORTO-RIPIORTO  
(SCALA 1 : 100 )

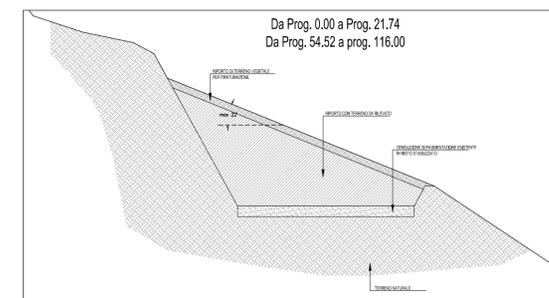

SEZIONE TIPO SCAVO-RIPIORTO  
(SCALA 1 : 100 )

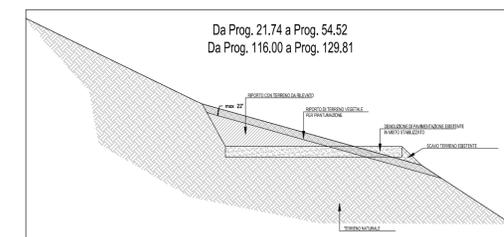

LEGENDA

Ripristino della Pista n.4



ASSE VIARIO MARCHE-UMBRIA  
E QUADRILATERO DI PENETRAZIONE INTERNA  
MAXILOTTO 1

PROGETTO ESECUTIVO

|  |   |   |
|--|---|---|
| CONTRAENTE GENERALE  |   | IL RESPONSABILE DEL CONTRAENTE GENERALE   |
| <b>Val di Chienti</b><br>S.C.p.A.  |   |   |
| GRUPPO DI PROGETTAZIONE DEL PROGETTO ESECUTIVO APPROVATO   |   | IL PROGETTISTA  |
| ATI: TECHNITAL s.p.a. (mandataria)<br>EGIS STRUCTURES & ENVIRONNEMENT S.A.<br>SICS s.r.l. Società Italiana Consulenza Strade<br>S.I.S. Studio di Ingegneria Stradale s.r.l.<br>SOIL Geologia Geotecnica Opere in sottoterraneo Difesa del territorio |   | IL GEOLOGO  |
| INTEGRAZIONE PRESTAZIONI SPECIALISTICHE <i>Dott. Ing. M. Raccosta</i>  |   | IL RESPONSABILE DELLA CONGRUENZA FUNZIONALE CON IL PROGETTO ESECUTIVO APPROVATO (ATI: TECHNITAL-EGIS-SOIL-SIS-SICS) |
| IL GEOLOGO<br><i>Dott. Geol. F. Ferrari</i>  | VISTO:IL RESPONSABILE DEL PROCEDIMENTO                      | LA DIREZIONE LAVORI   |
|  | VISTO:IL COORDINATORE DELLA SICUREZZA IN FASE DI ESECUZIONE | <i>Dott. Ing. Vincenzo Lomma</i>  |

SUBLOTTO 1.2: S.S. 77 "VAL DI CHIENTI" TRONCO PONTELATRAVE - FOLIGNO  
TRATTI FOLIGNO-VALMENOTRE E GALLERIA MUCCIA-PONTELATRAVE (inclusa galleria)  
RIPRISTINO VIABILITA' SECONDARIA - STRADA 4  
STATO DI PROGETTO  
SISTEMAZIONI GEOMORFOLOGICHE (PLANIMETRIA, SEZIONI TIPO)

|   |             |       |       |         |         |            |           |              |            |           |                              |       |
|---|-------------|-------|-------|---------|---------|------------|-----------|--------------|------------|-----------|------------------------------|-------|
| Codice Unico di Progetto (CUP) <b>F12C03000050010</b> (Delibera CIPE 13/2004) |             |       |       |         |         |            |           |              |            | REVISIONE | FOGLIO                       | SCALA |
| CODICE ELAB. # FILE   | Opera       | Lotta | Stato | Settore | WBS     | Disciplina | Tip. Doc. | N. Progress. |            |           |                              |       |
|   | LO703       | A1    | E     | P       | CA10200 | AMB        | PLA       | 001          | A          | --        | --                           | Varie |
| D   |             |       |       |         |         |            |           |              |            |           |                              |       |
| C   |             |       |       |         |         |            |           |              |            |           |                              |       |
| B   |             |       |       |         |         |            |           |              |            |           |                              |       |
| A   | EMISSIONE   |       |       |         |         |            | 30/04/15  | ARCELLI      | PELLEGRINI | RASIMELLI |                              |       |
| REV.  | DESCRIZIONE |       |       |         |         |            | DATA      | REDATTO      | VERIFICATO | APPROVATO | APPROVATO RESP. TECNICO ANAS |       |