

LEGENDA

Area occupata effettivamente

●● Vegetazione ripariale e/o boschiva

PLANIMETRIA DELLO STATO DI FATTO - SCALA 1:1000



FOTO 1



FOTO 2



FOTO 3



FOTO 4

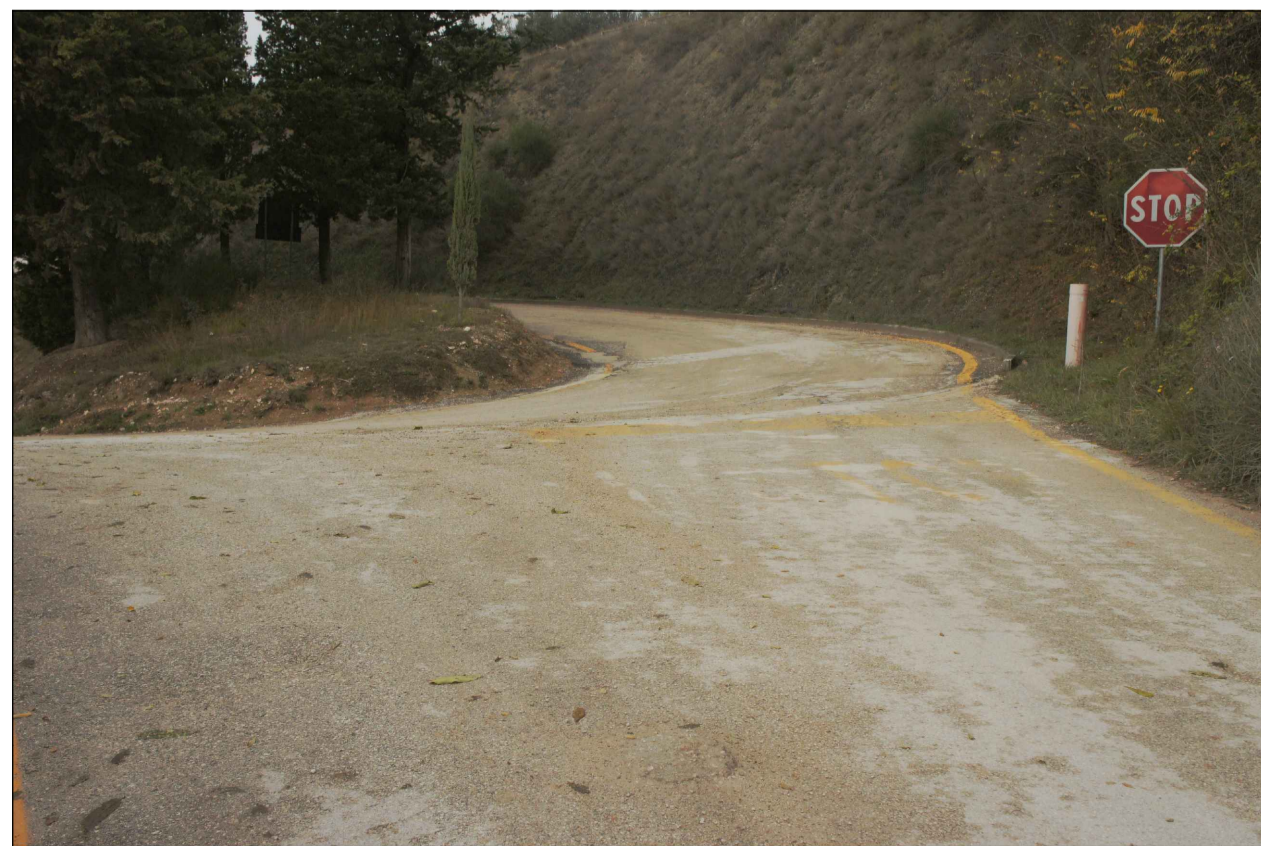


FOTO 5



FOTO 6



**ASSE VIARIO MARCHE-UMBRIA
E QUADRILATERO DI PENETRAZIONE INTERNA
MAXILOTTO 1**

PROGETTO ESECUTIVO

<p>Val di Chienti S.C.p.A.</p>		<p>IL RESPONSABILE DEL CONTRAENTE GENERALE</p>
<p>GRUPPO DI PROGETTAZIONE DEL PROGETTO ESECUTIVO APPROVATO</p> <p>ATI: TECHNITAL s.p.a. (mandataria) EGIS STRUCTURES & ENVIRONMENT S.A. SICS s.r.l. Società Italiana Consulenza Strade S.I.S. Studio di Ingegneria Stradale s.r.l. SOIL Geologia Geotecnica Opere in sotterraneo Difesa del territorio</p> <p>INTEGRAZIONE PRESTAZIONI SPECIALISTICHE <i>Dott. Ing. M. Raccosta</i></p> <p>IL GEOLOGO <i>Dott. Geol. F. Ferrari</i></p>		<p>IL PROGETTISTA</p> <p> s.r.l.</p> <p>IL GEOLOGO</p> <p>IL RESPONSABILE DELLA CONGRUENZA FUNZIONALE CON IL PROGETTO ESECUTIVO APPROVATO (ATI: TECHNITAL-EGIS-SOIL-SIS-SICS)</p>
<p>VISTO IL RESPONSABILE DEL PROCEDIMENTO <i>Dott. Ing. Vincenzo Lomma</i></p>	<p>VISTO IL COORDINATORE DELLA SICUREZZA IN FASE DI ESECUZIONE</p>	<p>LA DIREZIONE LAVORI</p>
<p>SUBLOTTO 1.2: S.S. 77 "VAL DI CHIENTI" TRONCO PONTELATRAVE - FOLIGNO TRATTI FOLIGNO-VALMENOTRE E GALLERIA MUCCIA-PONTELATRAVE (inclusa galleria)</p> <p>RIPRISTINO DELLA VIABILITA' SECONDARIA - Strada 4</p> <p>STATO DI FATTO: RILIEVO FOTOGRAFICO</p>		
<p>Codice Unico di Progetto (CUP) F12C03000050011 ex F12C03000050010 (comunicazione CIPE 20/04/2015)</p>		
<p>REVISIONE</p>	<p>FOGLIO</p>	<p>SCALA</p>
<p>OPERA</p> <p>LO703A1E P CA10200 CAN FOT009</p>	<p>REVISIONE</p> <p>A</p>	<p>FOGLIO</p> <p>1/1</p>
<p>D</p>		
<p>C</p>		
<p>B</p>		
<p>A</p>	<p>EMMISSIONE</p>	<p>31.07.2015 Scamardella C. Mandarini G. Lamberti R.</p>
<p>REV.</p>	<p>DESCRIZIONE</p>	<p>DATA REDATTO VERIFICATO APPROVATO APPROVATO RESP. TECNICO ANAS</p>