



PLANIMETRIA DI INQUADRAMENTO - SCALA 1:2000

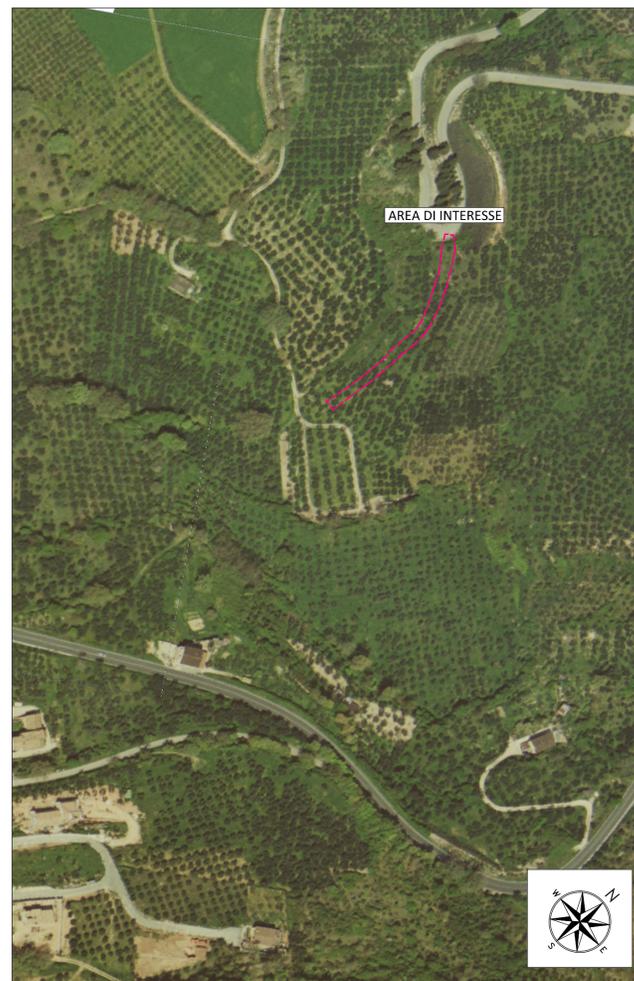

ORTOFOTO DI INQUADRAMENTO - SCALA 1:2000

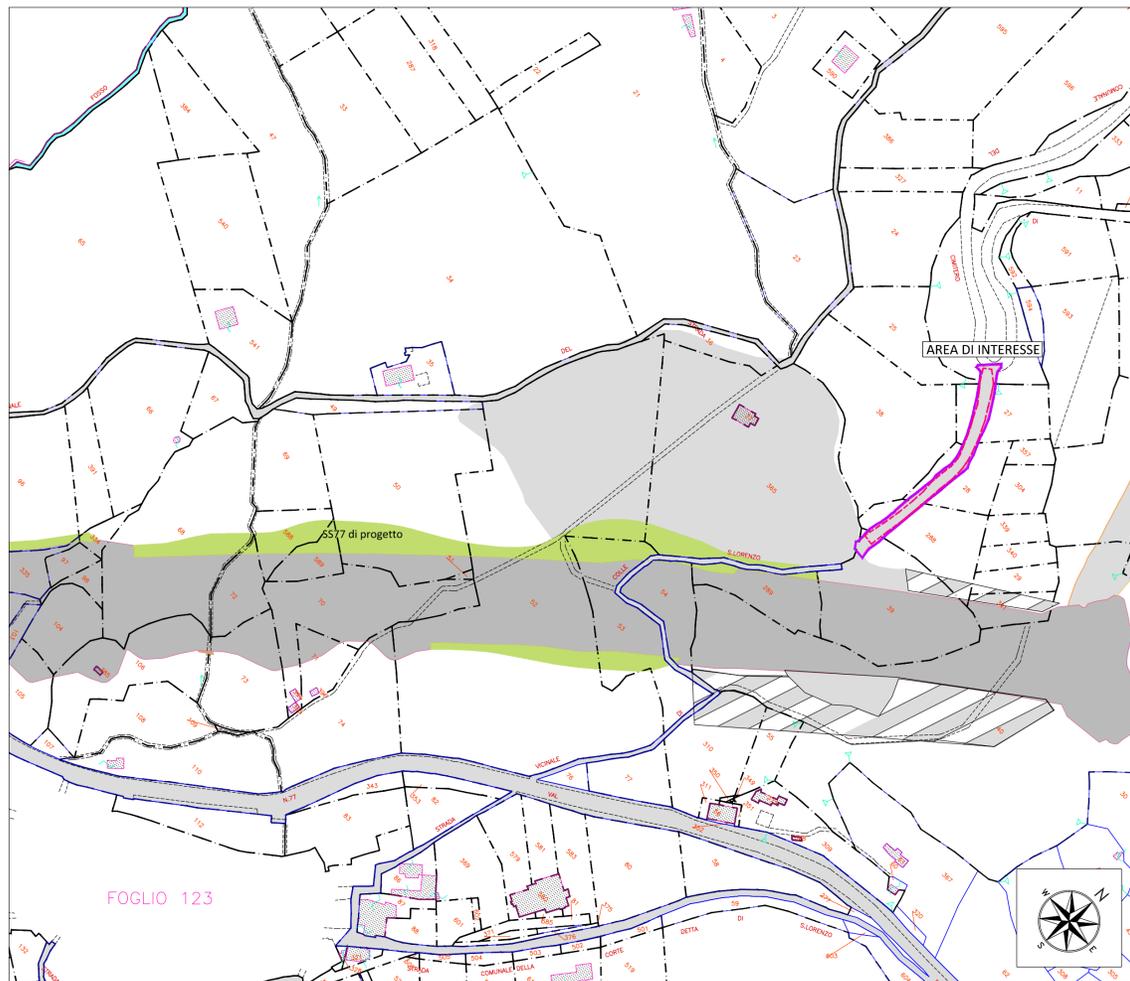

STRALCIO CATASTALE - SCALA 1:2000

LEGENDA

- Particella di proprietà demaniale
- Particella occupata temporaneamente a seguito PEA
- Particella occupata definitivamente
- Superficie soggetta a intervento di riqualificazione ambientale (mitigazioni)
- Contorno area occupata per la pista 4
- Delimitazione area occupata dalla pista (da PE)
- Delimitazione effettiva area pista
- Perimetro particella catastale
- Identificativo particella catastale



**ASSE VIARIO MARCHE-UMBRIA
E QUADRILATERO DI PENETRAZIONE INTERNA
MAXILOTTO 1**

PROGETTO ESECUTIVO

<p>CONTRAENTE GENERALE</p> <div style="text-align: center; border: 2px solid blue; padding: 5px; color: white; font-weight: bold;"> Val di Chienti S.C.p.A. </div>		<p>IL RESPONSABILE DEL CONTRAENTE GENERALE</p>	
<p>GRUPPO DI PROGETTAZIONE DEL PROGETTO ESECUTIVO APPROVATO</p> <p>ATI: TECHNITAL s.p.a. (mandataria) EGIS STRUCTURES & ENVIRONNEMENT S.A. SICS s.r.l. Società Italiana Consulenza Strade S.I.S. Studio di Ingegneria Stradale s.r.l. SOIL Geologia Geotecnica Opere in sottoterraneo Difesa del territorio</p> <p>INTEGRAZIONE PRESTAZIONI SPECIALISTICHE <i>Dott. Ing. M. Raccosta</i></p> <p>IL GEOLOGO <i>Dott. Geol. F. Ferrari</i></p>		<p>IL PROGETTISTA</p> <div style="text-align: center;">  </div> <p>IL GEOLOGO</p> <p>IL RESPONSABILE DELLA CONGRUENZA FUNZIONALE CON IL PROGETTO ESECUTIVO APPROVATO (ATI: TECHNITAL-EGIS-SOIL-SIS-SICS)</p>	
<p>VISTO IL RESPONSABILE DEL PROCEDIMENTO <i>Dott. Ing. Vincenzo Lamma</i></p>		<p>VISTO IL COORDINATORE DELLA SICUREZZA IN FASE DI ESECUZIONE <i>Dott. Ing. M. Raccosta</i></p> <p>LA DIREZIONE LAVORI</p>	
<p>SUBLOTTO 1.2: S.S. 77 "VAL DI CHIEN TI" TRONCO PONTELATRAVE – FOLIGNO TRATTI FOLIGNO-VALMENOTRE E GALLERIA MUCCIA-PONTELATRAVE (inclusa galleria)</p> <p>RIPRISTINO VIABILITA' SECONDARIA – Strada 4</p> <p>STATO ANTE OPERAM INQUADRAMENTO TERRITORIALE</p>			
<p>Codice Unico di Progetto (CUP) F12C0300050011 ex F12C0300050010 (comunicazione CPE 20/04/2015)</p>			
CODICE S.M.E. & FILE	Opera	Lotta	Scala
L0703A1E	P	CA10200	CAN
D			
C			
B			
A	EMISSIONE	31.07.2015	Scamardella C. Mandarini G. Lamberti R.
REV.	DESCRIZIONE	DATA	REDDATTO VERIFICATO APPROVATO APPROVATO RESP. TECNICO ANAS