



PLANIMETRIA DI INQUADRAMENTO - SCALA 1:2000

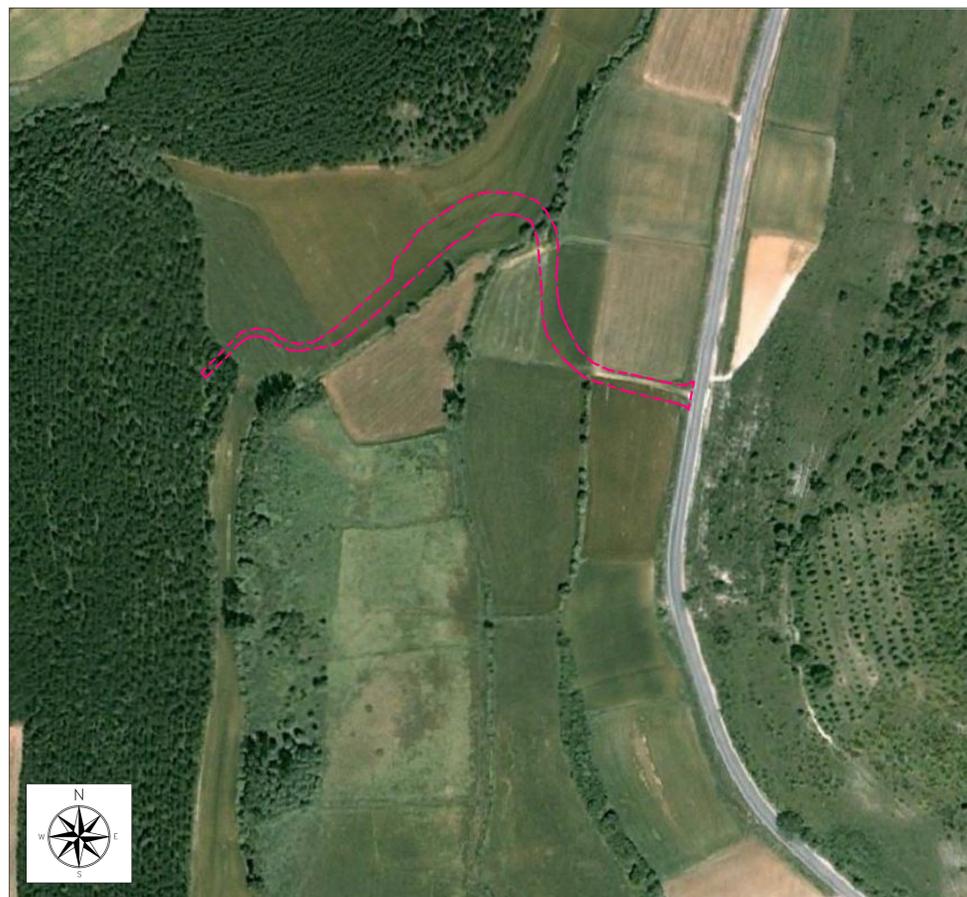

ORTOFOTO DI INQUADRAMENTO - SCALA 1:2000

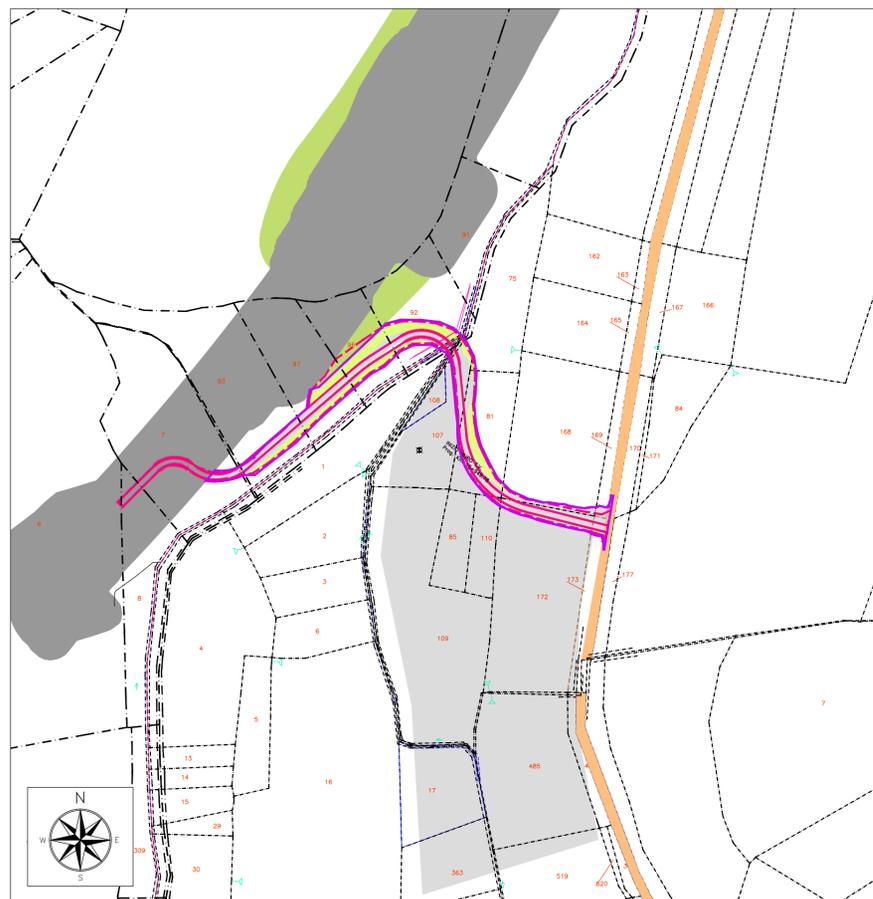

STRALCIO CATASTALE - SCALA 1:2000

LEGENDA

- Contorno area occupata
- Delimitazione area di stoccaggio (da progetto esecutivo)
- Delimitazione effettiva area di stoccaggio
- Particella occupata temporaneamente a seguito PEA
- Particella occupata definitivamente
- Particella espropriata per opere di mitigazione
- Particella espropriata con accordi privati
- Perimetro particella catastale
- 00 Identificativo particella catastale

DATI DIMENSIONALI
Area occupata : mq 4300 ca.



**ASSE VIARIO MARCHE-UMBRIA
E QUADRILATERO DI PENETRAZIONE INTERNA
MAXILOTTO 1**

PROGETTO ESECUTIVO

		IL RESPONSABILE DEL CONTRAENTE GENERALE		
GRUPPO DI PROGETTAZIONE DEL PROGETTO ESECUTIVO APPROVATO ATI: TECHNITAL s.p.a. (mandataria) EGIS STRUCTURES & ENVIRONNEMENT S.A. SICS s.r.l. Società Italiana Consulenza Strade S.I.S. Studio di Ingegneria Stradale s.r.l. SOIL Geologia Geotecnica Opere in sotterraneo Difesa del territorio INTEGRAZIONE PRESTAZIONI SPECIALISTICHE <i>Dott. Ing. M. Raccosta</i>		IL PROGETTISTA 		
IL GEOLOGO <i>Dott. Geol. F. Ferrari</i>		IL RESPONSABILE DELLA CONGRUENZA FUNZIONALE CON IL PROGETTO ESECUTIVO APPROVATO (ATI: TECHNITAL-EGIS-SOIL-SIS-SICS)		
VISTO:IL RESPONSABILE DEL PROCEDIMENTO <i>Dott. Ing. Vincenzo Lomma</i>	VISTO:IL COORDINATORE DELLA SICUREZZA IN FASE DI ESECUZIONE	LA DIREZIONE LAVORI		
SUBLOTTO 2.1: S.S. 77 "VAL DI CHIEN TI" TRONCO PONTELATRAVE – FOLIGNO TRATTO VALMENOTRE – GALLERIA MUCCIA (esclusa galleria) RIPRISTINO VIABILITA' SECONDARIA – STRADA 15 STATO ANTE OPERAM INQUADRAMENTO TERRITORIALE				
Codice Unico di Progetto (CUP) F12C03000050010 (Delibera CIPE 13/2004)		REVISIONE	FOLGIO	SCALA
CODICE ELAB. FILE L0703A2EPC440200CANPLA056	Opera L0703A2EPC440200CANPLA056	Lato A2	Stato E	Settore P
D				
C				
B				
A	EMISSIONE	29.05.2015	Scamardella C.	Mandarin G. Lamberti R.
REV.	DESCRIZIONE	DATA	REDATTO	VERIFICATO
			APPROVATO	APPROVATO RESP. TECNICO ANAS