




SEZIONE 1 - SCALE 1:250

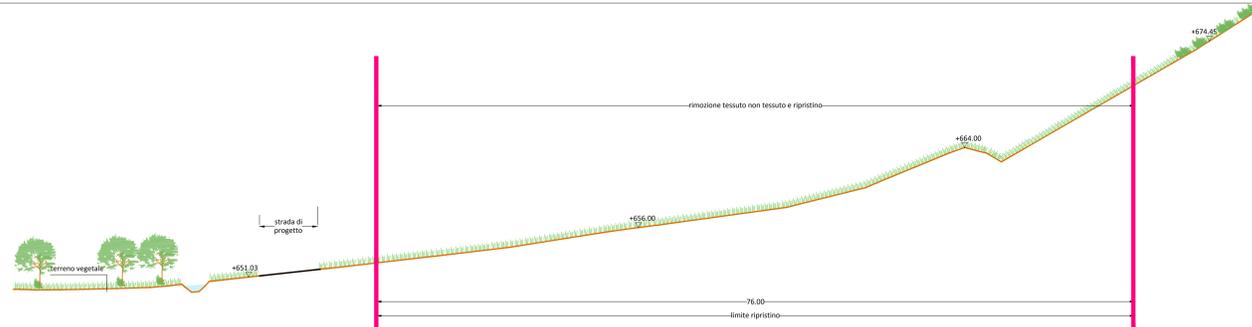

SEZIONE 2 - SCALE 1:250

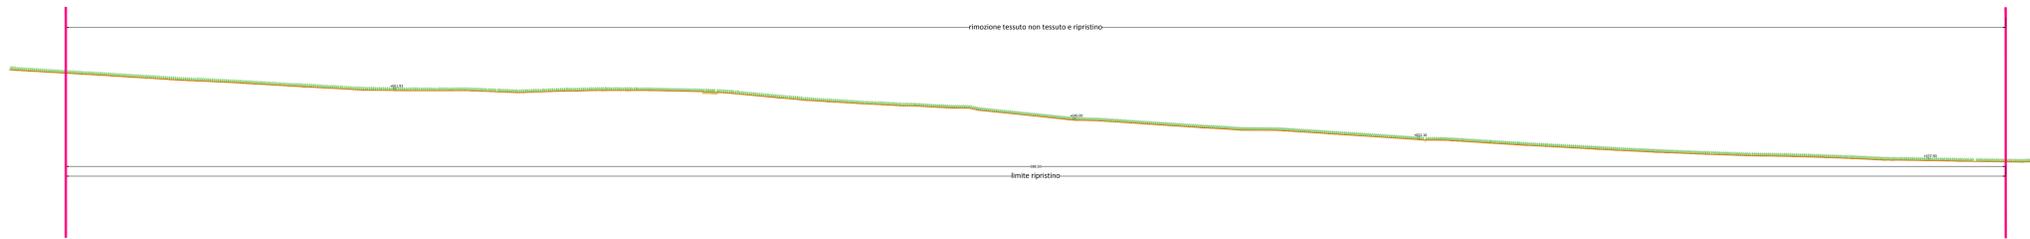

SEZIONE 3 - SCALE 1:500

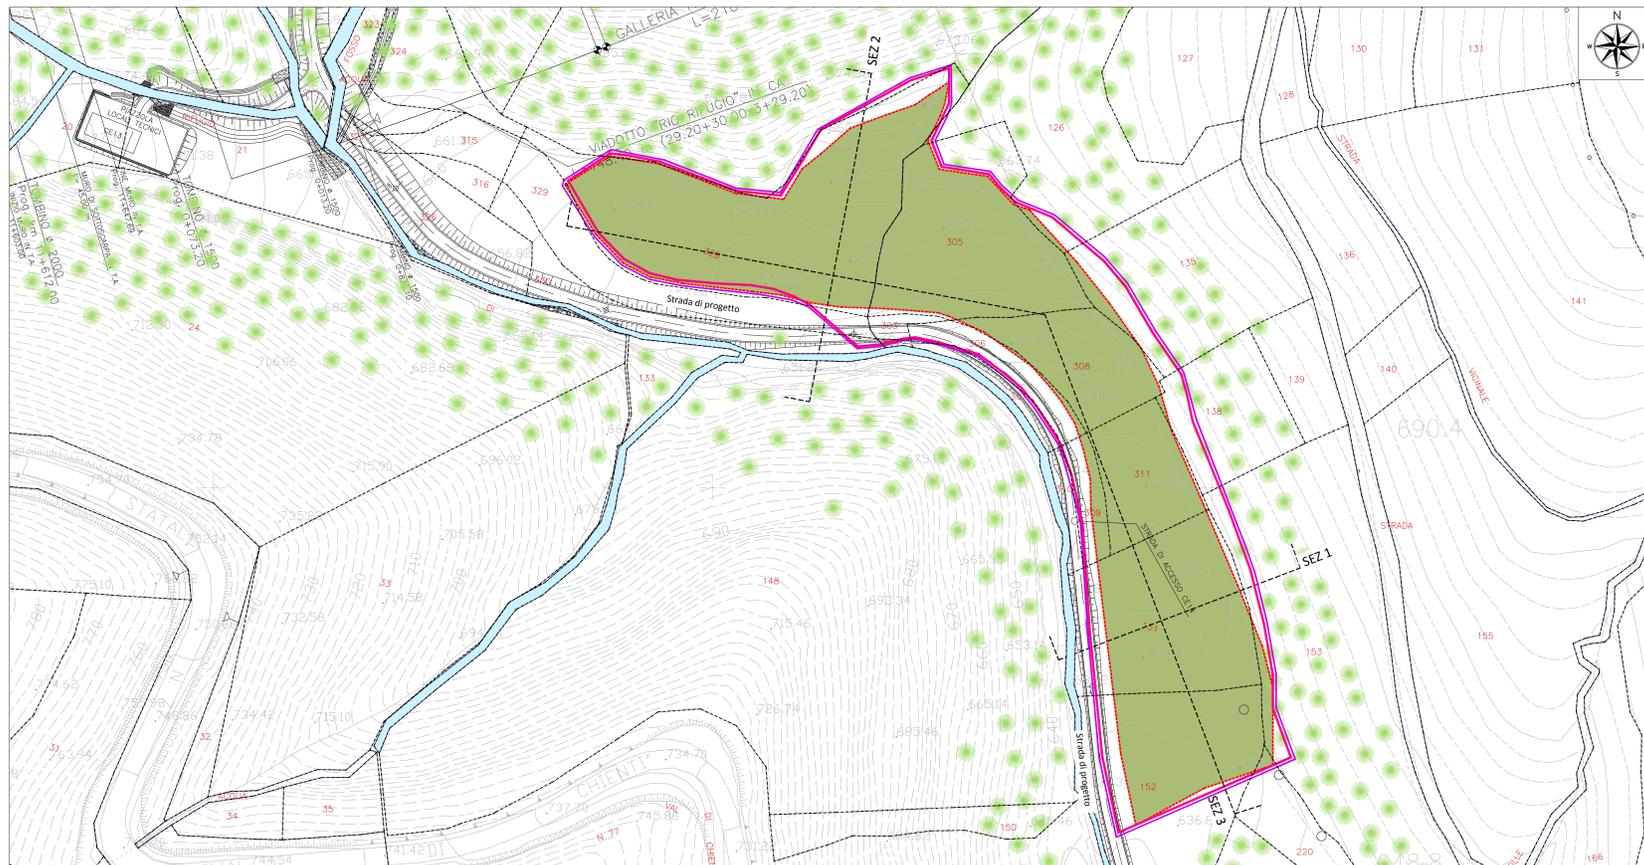

PLANIMETRIA DI PROGETTO - SCALE 1:1000

- LEGENDA**
- Contorno area occupata
 - Delimitazione area di stoccaggio (da PEA)
 - Delimitazione effettiva area di stoccaggio e contorno area da ripristinare
 - Corso d'acqua
 - Vegetazione ripariale e/o boschiva
 - Rimozione tessuto non tessuto e ripristino
 - Perimetro particella catastale
 - 00 Identificativo particella catastale



ORTOFOTO STATO ANTE OPERAM DA RIPRISTINARE SCALE 1:5000

**ASSE VIARIO MARCHE-UMBRIA
E QUADRILATERO DI PENETRAZIONE INTERNA
MAXILOTTI 1**

PROGETTO ESECUTIVO

CONTRAENTE GENERALE		IL RESPONSABILE DEL CONTRAENTE GENERALE	
Val di Chienti S.p.A.			
GRUPPO DI PROGETTAZIONE DEL PROGETTO ESECUTIVO APPROVATO		IL PROGETTISTA	
ATI: TEDINITAL s.p.a. (mandataria) EDS STRUCTURES & ENVIRONMENT S.A. SES s.r.l. Società Italiana Consulenza Strade S.I.S. Studio di Ingegneria Stradale s.r.l. SOL Geologia Geotecnica Opere in sotterraneo Difesa del territorio			
INTEGRAZIONE PRESTAZIONI SPECIALESTICHE <i>Dott. Ing. M. Raccosta</i>		IL GEOLOGO	
IL GEOLOGO <i>Dott. Geol. F. Ferrari</i>		IL RESPONSABILE DELLA CONGRUENZA FUNZIONALE CON IL PROGETTO ESECUTIVO APPROVATO (ATI: TEDINITAL-EDS-SOL-SIS-SICS)	
VISTO IL RESPONSABILE DEL PROCEDIMENTO	VISTO IL COORDINATORE DELLA SICUREZZA IN FASE DI ESECUZIONE	LA DIREZIONE LAVORI	
<i>Dott. Ing. Vincenzo Lomma</i>			
SUBLOTTO 2.1: S.S. 77 "VAL DI CHIENTI" TRONCO PONTELATRAVE - FOLIGNO TRATTO VALMONTRE - GALLERIA MUCCIA (esclusa galleria) RIPRISTINO DELLE AREE DI CANTIERE - AREA S3 PROGETTO: SISTEMAZIONE PAESAGGISTICO-AMBIENTALE (PLANIMETRIA E SEZIONI)			
Codice Unico di Progetto (CUP) F12C0300050011 ex F12C0300050010 (Amministrazione) OPE 20/94/2018		REVISIONE	FOGLIO
DATA	REDAZIONE	VERIFICATO	APPROVATO
31.07.2015	Operato E.	Mondadori G.	Lombardi R.
DESCRIZIONE	DATA	REDAZIONE	APPROVATO
			APPROVATO RESA TENOVIO AVE