


PLANIMETRIA DI INQUADRAMENTO - SCALA 1:2000



ORTOFOTO DI INQUADRAMENTO - SCALA 1:2000

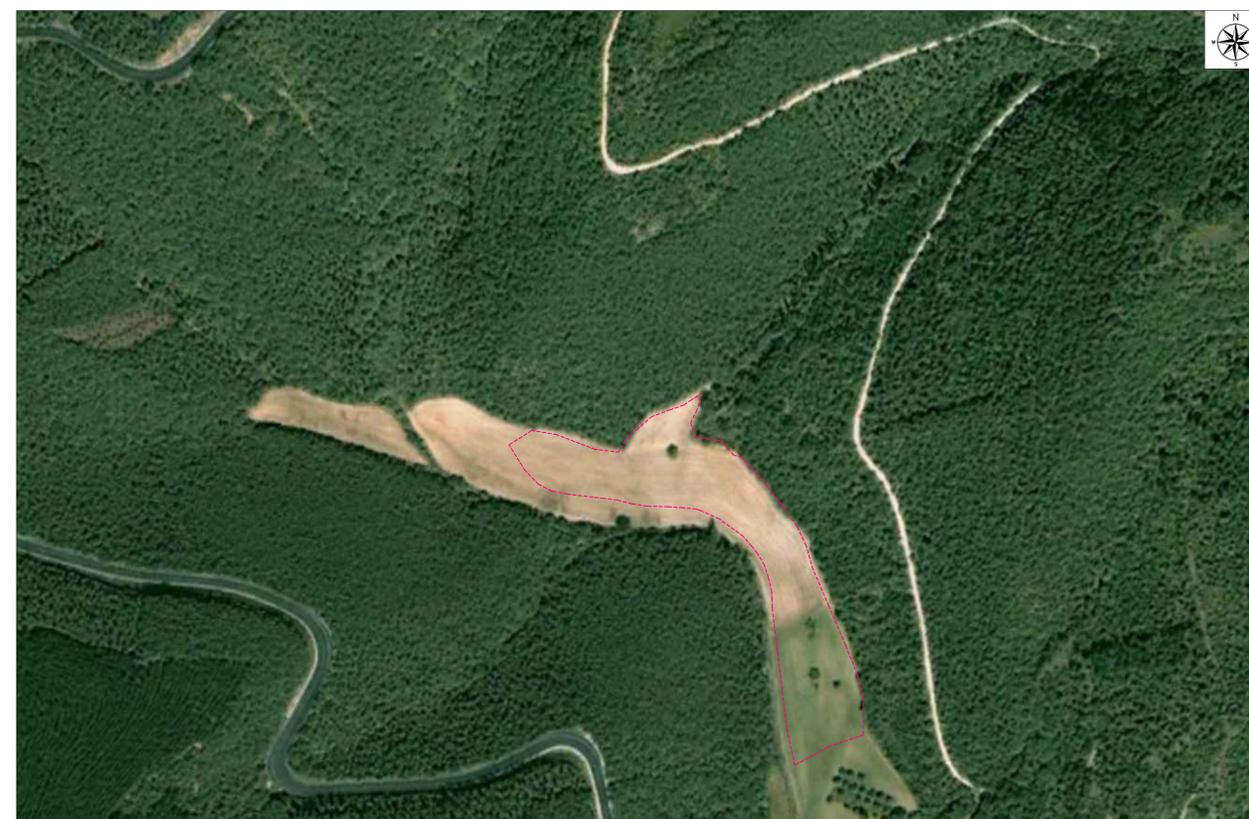

STRALCIO CATASTALE - SCALA 1:2000

**LEGENDA**

- Particella occupata definitivamente
- Particella espropriata definitivamente per deviazioni di corsi d'acqua
- Particella assoggetta a servitù
- Particella occupata temporaneamente a seguito PEA
- Particella occupata definitivamente ( art.42 bis)
- Contorno area occupata
- Delimitazione area di stoccaggio (da PE)
- Delimitazione effettiva area di stoccaggio
- perimetro particella catastale
- identificativo particella catastale



**QUADRILATERO**  
Marche Umbria S.p.A.

ASSE VIARIO MARCHE-UMBRIA  
E QUADRILATERO DI PENETRAZIONE INTERNA  
MAXILOTTO 1

PROGETTO ESECUTIVO

<b>Val di Chienti</b> S.p.A.		IL RESPONSABILE DEL CONTRAENTE GENERALE	
GRUPPO DI PROGETTAZIONE DEL PROGETTO ESECUTIVO APPROVATO		IL PROGETTISTA	
AtI: TECHNITAL s.p.a. (mandataria) EDS STRUCTURES & ENVIRONMENT S.A. SICS s.r.l. Società Italiana Consulenza Strade S.I.S. Studio di Ingegneria Stradale s.r.l. SOIL Geologia Geotecnica Opere in sotterraneo Difesa del territorio		IL GEOLOGO  IL RESPONSABILE DELLA CONSULENZA FUNZIONALE CON IL PROGETTO ESECUTIVO APPROVATO (AtI: TECHNITAL-EGS-SOL-SES-SICS)	
INTEGRAZIONE PRESTAZIONI SPECIALISTICHE Dott. Ing. M. Raccosta IL GEOLOGO Dott. Geol. F. Ferrari		LA DIREZIONE LAVORI	
VISTO IL RESPONSABILE DEL PROCEDIMENTO Dott. Ing. Vincenzo Lamma		VISTO IL COORDINATORE DELLA SICUREZZA IN FASE DI ESECUZIONE	
SUBLOTTO 2.1; S.S. 77 "VAL DI CHIENTI" TRONCO PONTELATRAVE - FOLIGNO TRATTO VALMENOTRE - GALLERIA MUCCIA (esclusa galleria) RIPRISTINO DELLE AREE DI CANTIERE - AREA S3 STATO ANTE OPERAM INQUADRAMENTO TERRITORIALE	
Codice Unico di Progetto (CUP) F12C0300050011 ex F12C0300050010 (Commissione CPE 20/04/2015)	
<table border="1" style="width: 100%; border-collapse: collapse;"> <tr> <th>COORDINATA</th> <th>OPERAZIONE</th> <th>DATA</th> <th>REDAZIONE</th> <th>VERIFICAZIONE</th> <th>APPROVAZIONE</th> <th>APPROVATO RESPONSABILE TECNICO</th> </tr> <tr> <td style="text-align: center;">D</td> <td style="text-align: center;">L0703A2E</td> <td style="text-align: center;">P</td> <td style="text-align: center;">CA40100</td> <td style="text-align: center;">CAN</td> <td style="text-align: center;">PLA037</td> <td style="text-align: center;">A</td> </tr> <tr> <td style="text-align: center;">C</td> <td></td> <td></td> <td></td> <td></td> <td></td> <td></td> </tr> <tr> <td style="text-align: center;">B</td> <td></td> <td></td> <td></td> <td></td> <td></td> <td></td> </tr> <tr> <td style="text-align: center;">A</td> <td style="text-align: center;">EMMISSIONE</td> <td style="text-align: center;">31.07.2015</td> <td style="text-align: center;">Capozzo E.</td> <td style="text-align: center;">Mondarini G.</td> <td style="text-align: center;">Lamberti R.</td> <td></td> </tr> </table>	COORDINATA	OPERAZIONE	DATA	REDAZIONE	VERIFICAZIONE	APPROVAZIONE	APPROVATO RESPONSABILE TECNICO	D	L0703A2E	P	CA40100	CAN	PLA037	A	C							B							A	EMMISSIONE	31.07.2015	Capozzo E.	Mondarini G.	Lamberti R.		<table border="1" style="width: 100%; border-collapse: collapse;"> <tr> <th>REVISIONE</th> <th>FOGLIO</th> <th>SCALA</th> </tr> <tr> <td style="text-align: center;">A</td> <td style="text-align: center;">1</td> <td style="text-align: center;">1:2000</td> </tr> </table>	REVISIONE	FOGLIO	SCALA	A	1	1:2000
COORDINATA	OPERAZIONE	DATA	REDAZIONE	VERIFICAZIONE	APPROVAZIONE	APPROVATO RESPONSABILE TECNICO																																				
D	L0703A2E	P	CA40100	CAN	PLA037	A																																				
C	
B	
A	EMMISSIONE	31.07.2015	Capozzo E.	Mondarini G.	Lamberti R.																																					
REVISIONE	FOGLIO	SCALA	
A	1	1:2000	