




SEZIONE 1 - SCALA 1:250

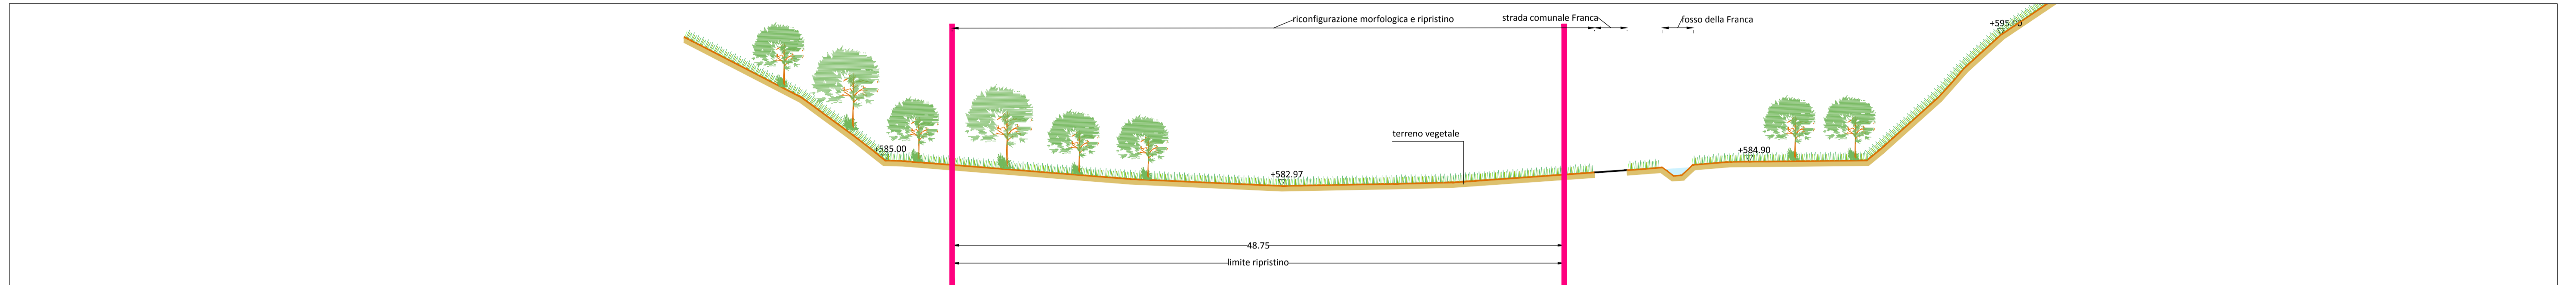

SEZIONE 2 - SCALA 1:250

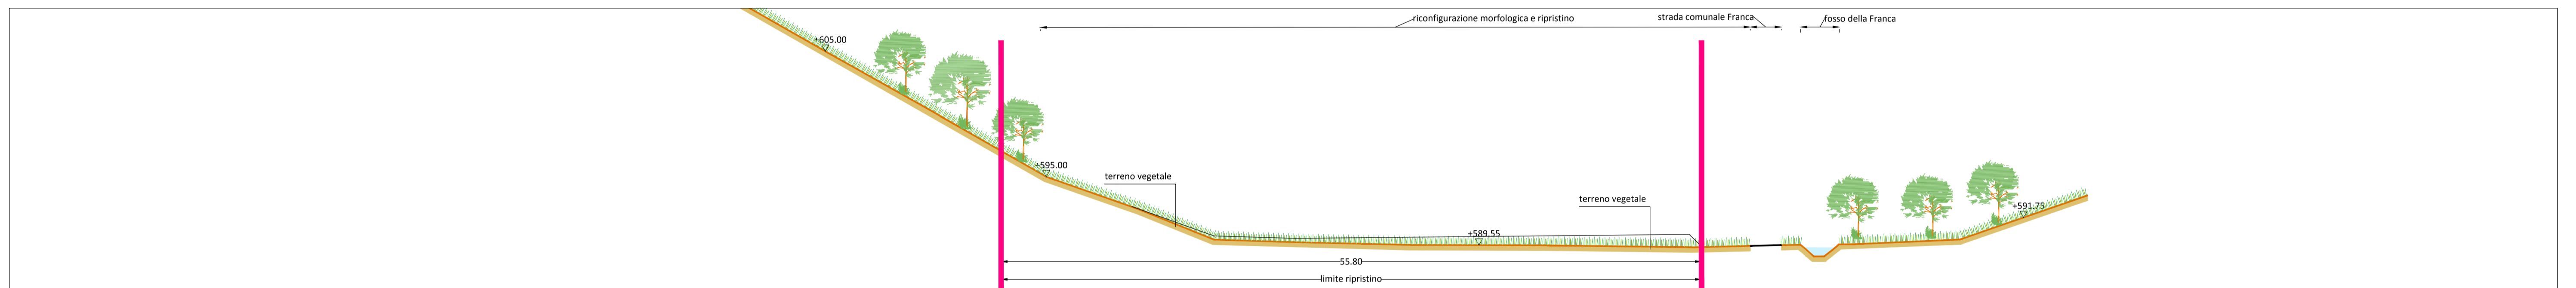

SEZIONE 3 - SCALA 1:250

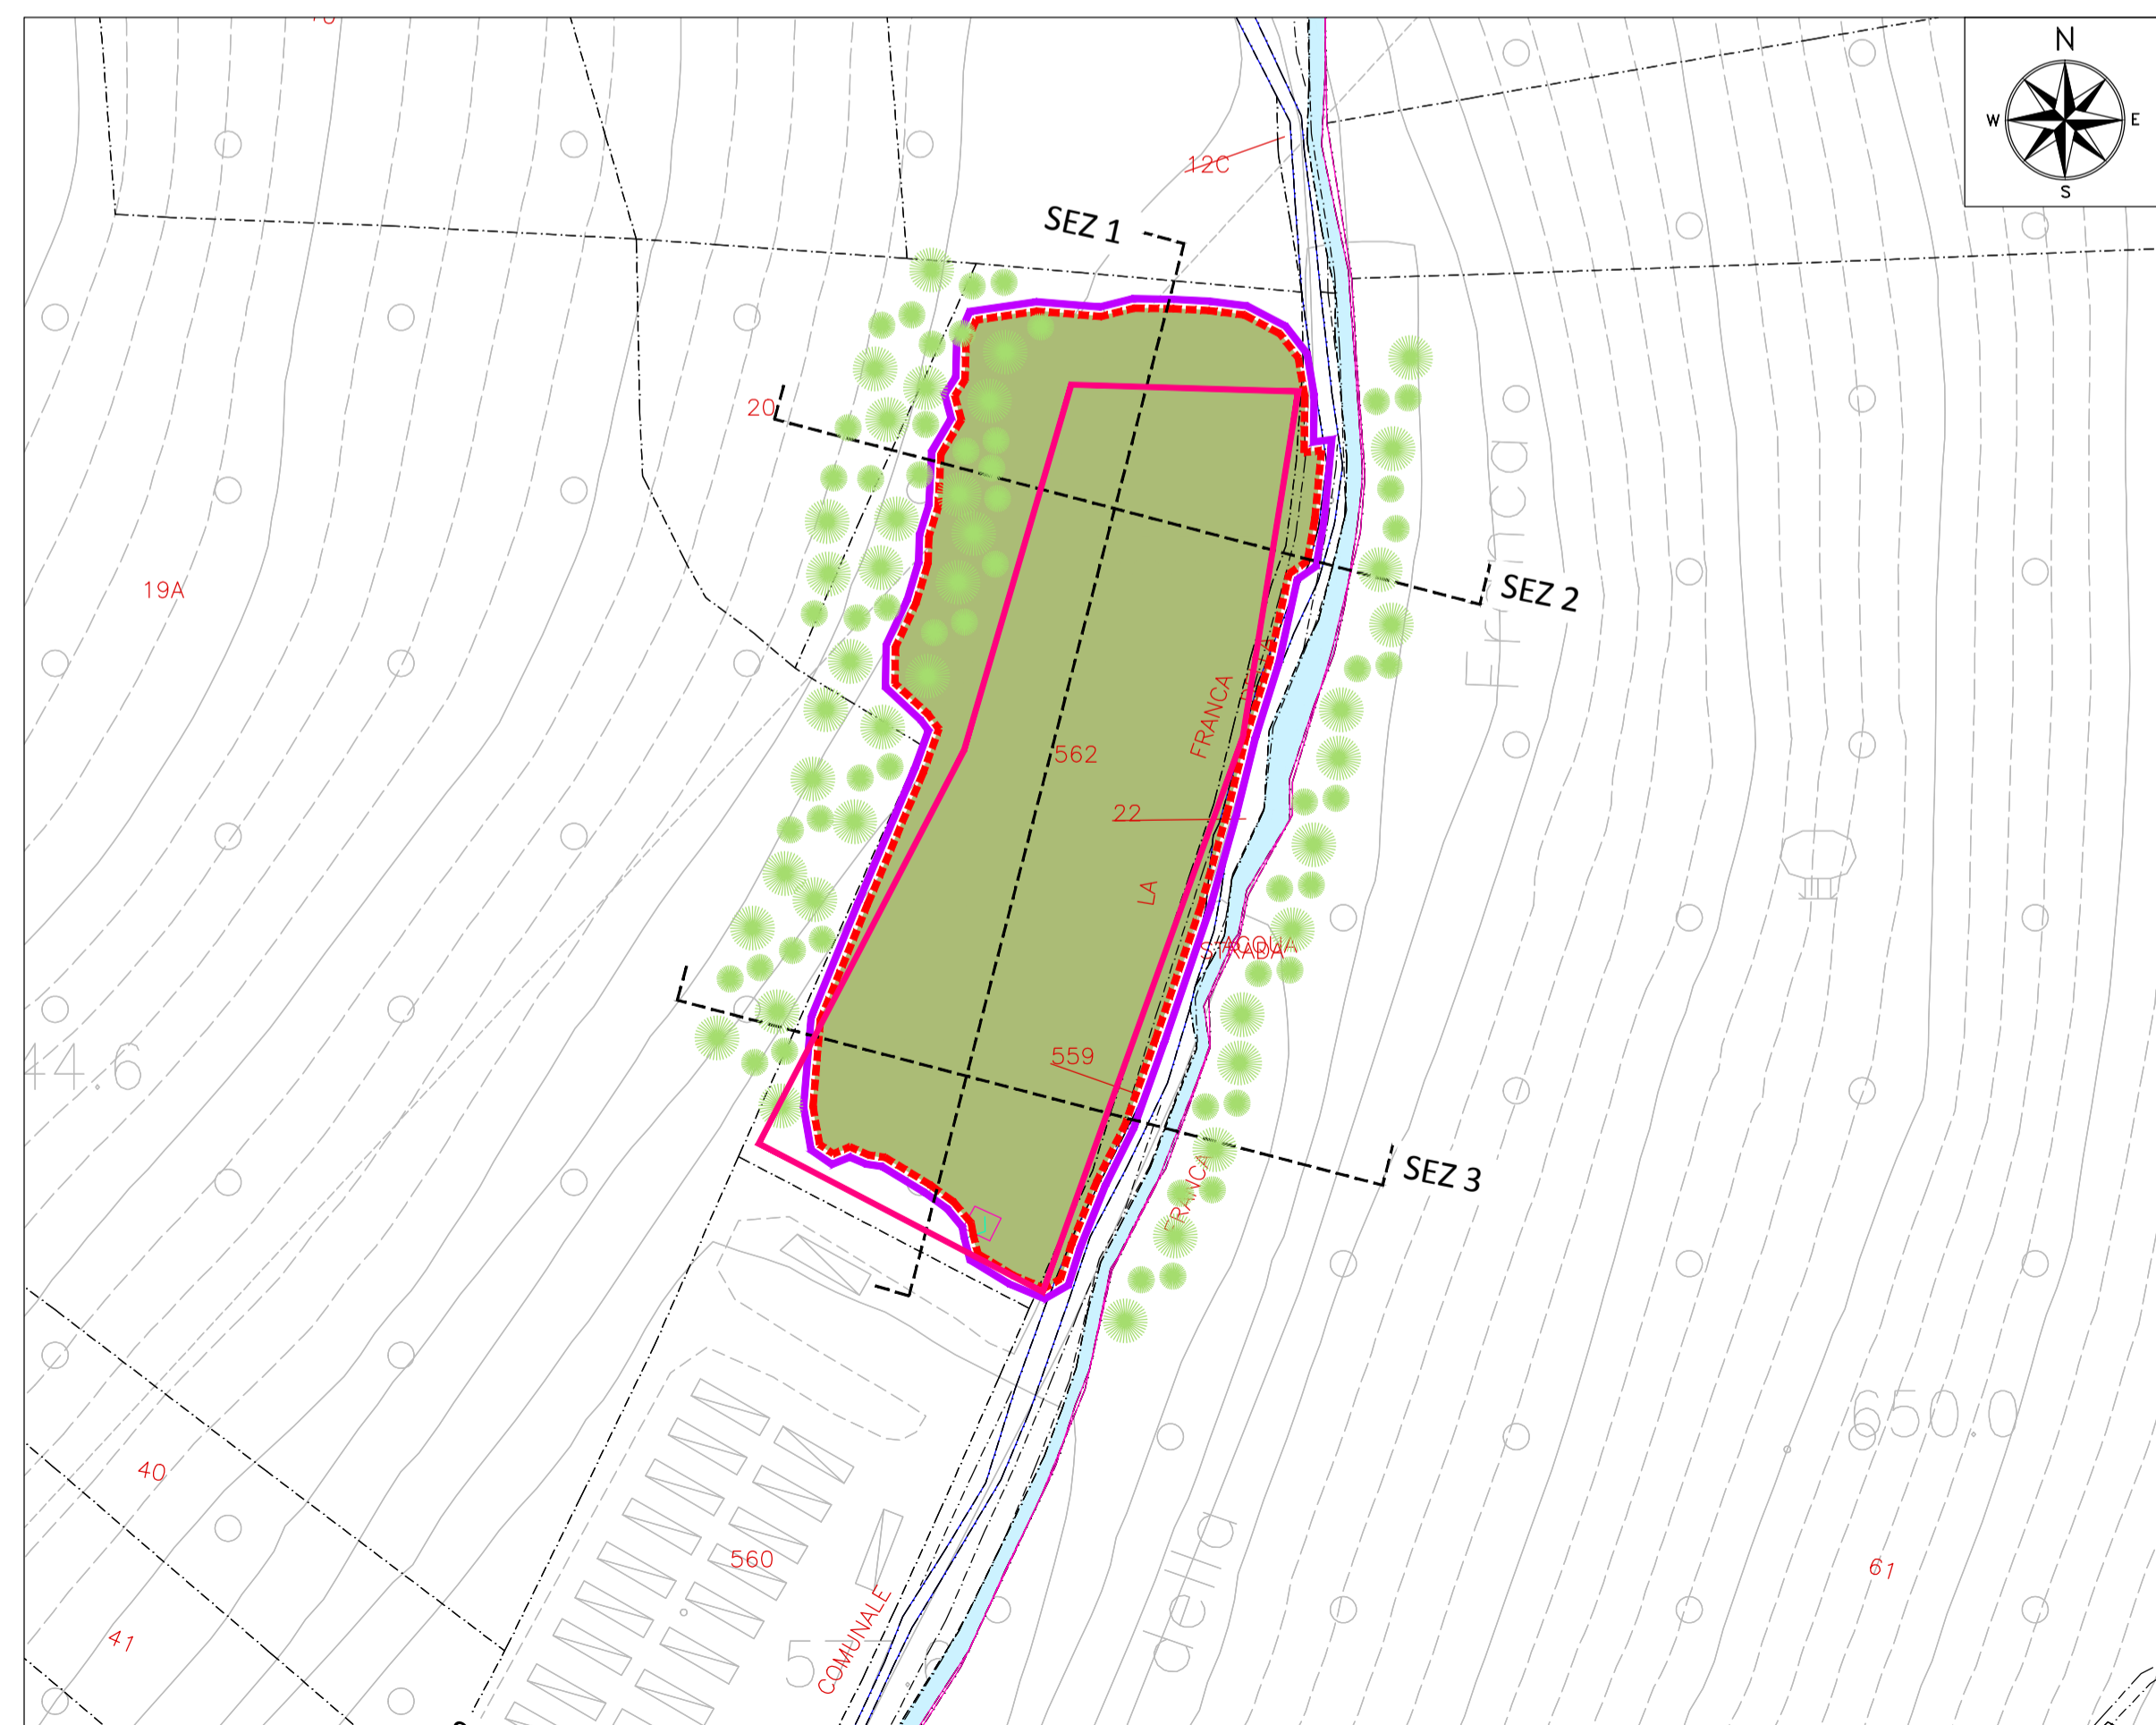

PLANIMETRIA DI PROGETTO - SCALA 1:1000

LEGENDA

- Contorno dell'area occupata temporaneamente
- Delimitazione area di stoccaggio (da progetto esecutivo)
- Delimitazione effettiva dell'area di stoccaggio e Contorno area da ripristinare
- Riconfigurazione morfologica e ripristino
- perimetro particella catastale
- identificativo particella catastale
- Vegetazione ripariale e/o boschiva



ORTOFOTO STATO ANTE OPERAM DA RIPRISTINARE
SCALA 1:2000

QUADRILATERO
Marche Umbria S.p.A.

ASSE VIARIO MARCHE-UMBRIA
E QUADRILATERO DI PENETRAZIONE INTERNA
MAXILOTTO 1

PROGETTO ESECUTIVO

CONTRAENTE GENERALE		IL RESPONSABILE DEL CONTRAENTE GENERALE																	
Val di Chienti S.p.A.																			
GRUPPO DI PROGETTAZIONE DEL PROGETTO ESECUTIVO APPROVATO		IL PROGETTISTA																	
ATI: TECHNITAL s.p.a. (mandataria) EGIS STRUCTURES & ENVIRONNEMENT S.A. SICS s.r.l. Società Italiana Consulenza Strade S.I.S. Studio di Ingegneria Stradale s.r.l. SOIL Geologia Geotecnica Opere in sotterraneo Difesa del territorio																			
INTEGRAZIONE PRESTAZIONI SPECIALISTICHE <i>Dott. Ing. M. Raccosta</i>		IL GEOLOGO																	
IL GEOLOGO <i>Dott. Geol. F. Ferrari</i>		IL RESPONSABILE DELLA CONGRUENZA FUNZIONALE CON IL PROGETTO ESECUTIVO APPROVATO (ATI: TECHNITAL-EGIS-SOIL-SIS-SICS)																	
VISTO: IL RESPONSABILE DEL PROCEDIMENTO	VISTO: IL COORDINATORE DELLA SICUREZZA IN FASE DI ESECUZIONE	LA DIREZIONE LAVORI																	
<i>Dott. Ing. Vincenzo Lomma</i>																			
SUBLOTTO 2.1: S.S. 77 "VAL DI CHIANTI" TRONCO PONTELATRAVE - FOLIGNO TRATTO VALMENOTRE - GALLERIA MUCCIA (esclusa galleria) RIPRISTINO DELLE AREE DI CANTIERE - AREA ST18 PROGETTO: SISTEMAZIONE PAESAGGISTICO-AMBIENTALE (PLANIMETRIA, SEZIONI E ORTOFOTO)																			
Codice Unico di Progetto (CUP) F12C03000050011 ex F12C03000050010 (comunicazione CIPE 20/04/2015)																			
REVISIONE		FOGLIO	SCALA																
<table border="1" style="width: 100%; border-collapse: collapse;"> <thead> <tr> <th>Opero</th> <th>Lotto</th> <th>Stato</th> <th>Settore</th> <th>WBS</th> <th>Disciplina</th> <th>Tip. Doc.</th> <th>N. Progress.</th> </tr> </thead> <tbody> <tr> <td>L0703</td> <td>A2</td> <td>E</td> <td>P</td> <td>CA40100</td> <td>AMB</td> <td>PLA</td> <td>016</td> </tr> </tbody> </table>		Opero	Lotto	Stato	Settore	WBS	Disciplina	Tip. Doc.	N. Progress.	L0703	A2	E	P	CA40100	AMB	PLA	016	A	□ □ □
Opero	Lotto	Stato	Settore	WBS	Disciplina	Tip. Doc.	N. Progress.												
L0703	A2	E	P	CA40100	AMB	PLA	016												
D																			
C																			
B																			
A	EMISSIONE	31.07.2015	Capozzo E.	Mandarini G.	Lamberti R.														
REV.	DESCRIZIONE	DATA	REDATO	VERIFICATO	APPROVATO	APPROVATO RESP. TECNICO ANAS													