



SEZIONE 1 - SCALA 1:250

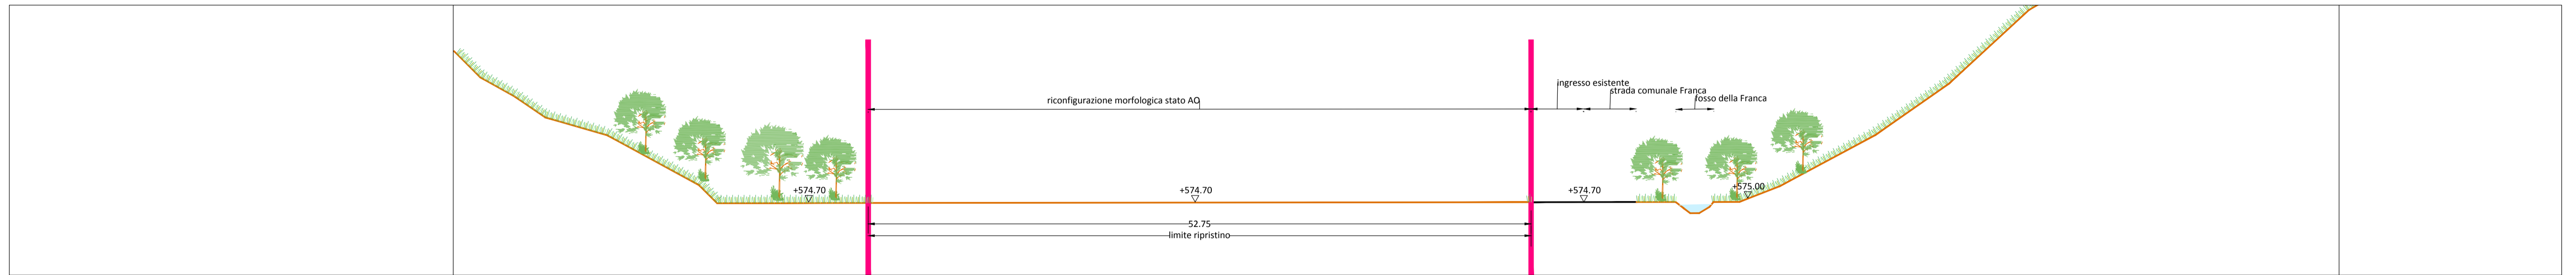

SEZIONE 2 - SCALA 1:250

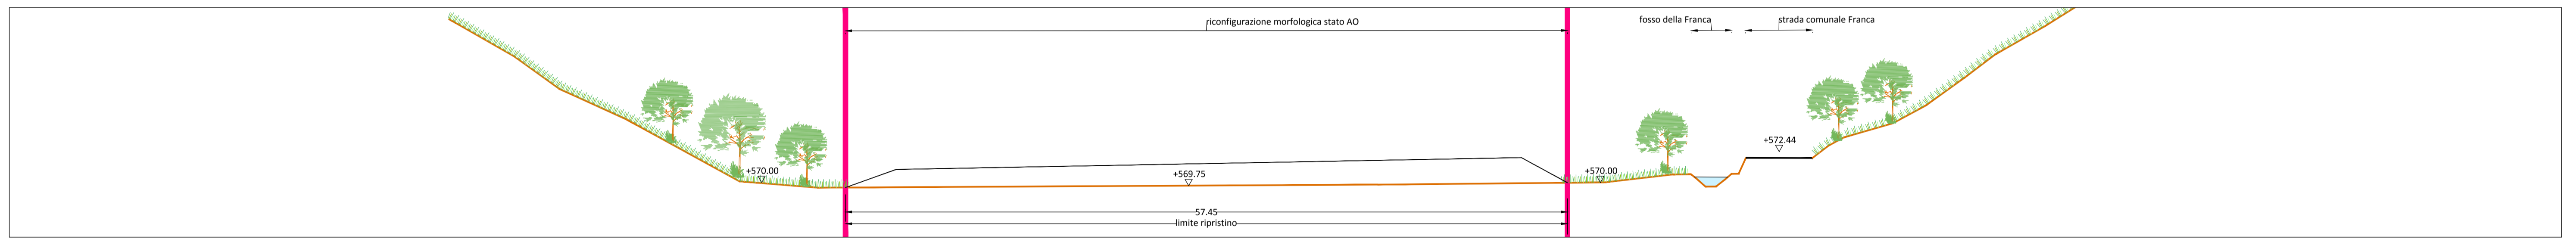

SEZIONE 3 - SCALA 1:250



PLANIMETRIA DI PROGETTO - SCALA 1:1000

- LEGENDA**
- Contorno dell'area occupata temporaneamente
 - Delimitazione area di stoccaggio (da progetto esecutivo)
 - Delimitazione effettiva dell'area di stoccaggio e Contorno area da ripristinare
 - Riconfigurazione morfologica stato AQ
 - Profilo stato di fatto
 - Profilo di Progetto coincidente con Ante Operam
 - perimetro particella catastrale
 - identificativo particella catastrale
 - Vegetazione ripariale e/o boschiva



ORTOFOTO STATO ANTE OPERAM DA RIPRISTINARE - SCALA 1:2000



ASSE VIARIO MARCHE-UMBRIA
E QUADRILATERO DI PENETRAZIONE INTERNA
MAXILOTTO 1

PROGETTO ESECUTIVO

CONTRAENTE GENERALE		IL RESPONSABILE DEL CONTRAENTE GENERALE
Val di Chienti S.C.p.A.		
GRUPPO DI PROGETTAZIONE DEL PROGETTO ESECUTIVO APPROVATO		IL PROGETTISTA
ATI: TECHNITAL s.p.a. (mandataria) EGIS STRUCTURES & ENVIRONNEMENT S.A. SICS s.r.l. Società Italiana Consulenza Strade S.I.S. Studio di Ingegneria Stradale s.r.l. SOIL Geologia Geotecnica Opere in sotterraneo Difesa del territorio		
INTEGRAZIONE PRESTAZIONI SPECIALISTICHE <i>Dott. Ing. M. Raccosta</i>		IL GEOLOGO
IL GEOLOGO <i>Dott. Geol. F. Ferrari</i>		IL RESPONSABILE DELLA CONGRUENZA FUNZIONALE CON IL PROGETTO ESECUTIVO APPROVATO (ATI: TECHNITAL-EGIS-SOIL-SIS-SICS)
VISTO: IL RESPONSABILE DEL PROCEDIMENTO	VISTO: IL COORDINATORE DELLA SICUREZZA IN FASE DI ESECUZIONE	LA DIREZIONE LAVORI
<i>Dott. Ing. Vincenzo Lomma</i>		

SUBLOTTO 2.1: S.S. 77 "VAL DI CHIENTI" TRONCO PONTELATRAVE - FOLIGNO
TRATTO VALMENOTRE - GALLERIA MUCCIA (esclusa galleria)
RIPRISTINO DELLE AREE DI CANTIERE - **AREA ST19**
PROGETTO: SISTEMAZIONE PAESAGGISTICO-AMBIENTALE
(PLANIMETRIA E SEZIONI)

Codice Unico di Progetto (CUP) F12C03000050010 (Delibera CIPE 13/2004)		REVISIONE	FOGLIO	SCALA
Operazione	Lotto	Stato	Settore	WBS
L0703	A2	E	P	GA40100
Disciplina	Tip. Doc.	N. Progress.		
AMB	PLA	015		
D				
C				
B				
A	EMISSIONE	31.03.2015	Capozzo E.	Mandarini G. Lambertini R.
REV.	DESCRIZIONE	DATA	REDATTO	VERIFICATO
				APPROVATO
				APPROVATO RESP. TECNICO ANAS