




SEZIONE 1 - SCALA 1:250

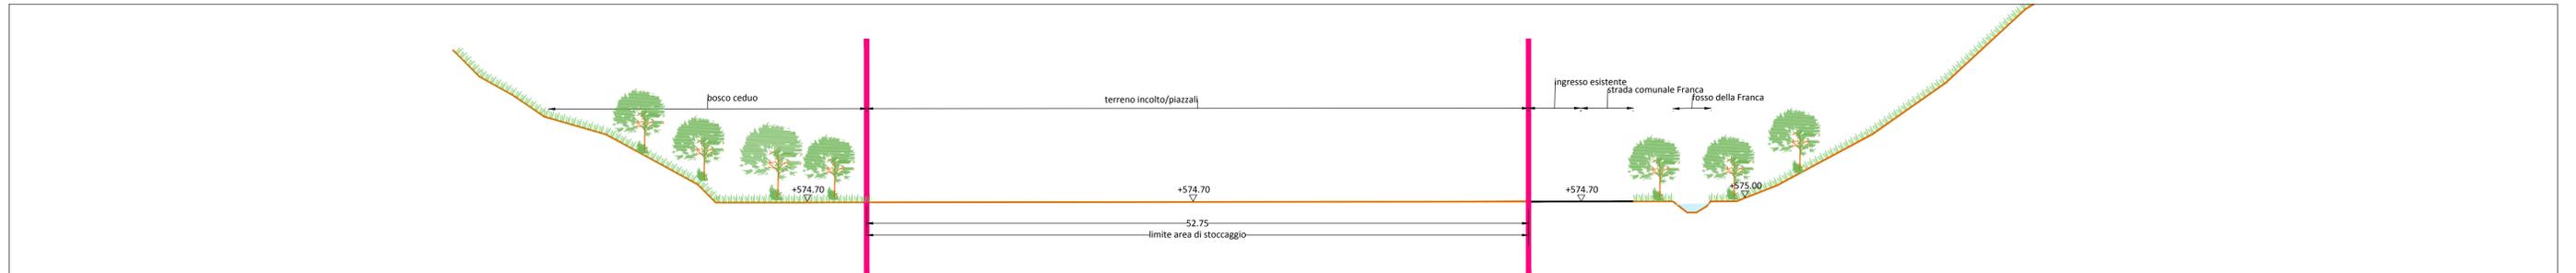



SEZIONE 2 - SCALA 1:250

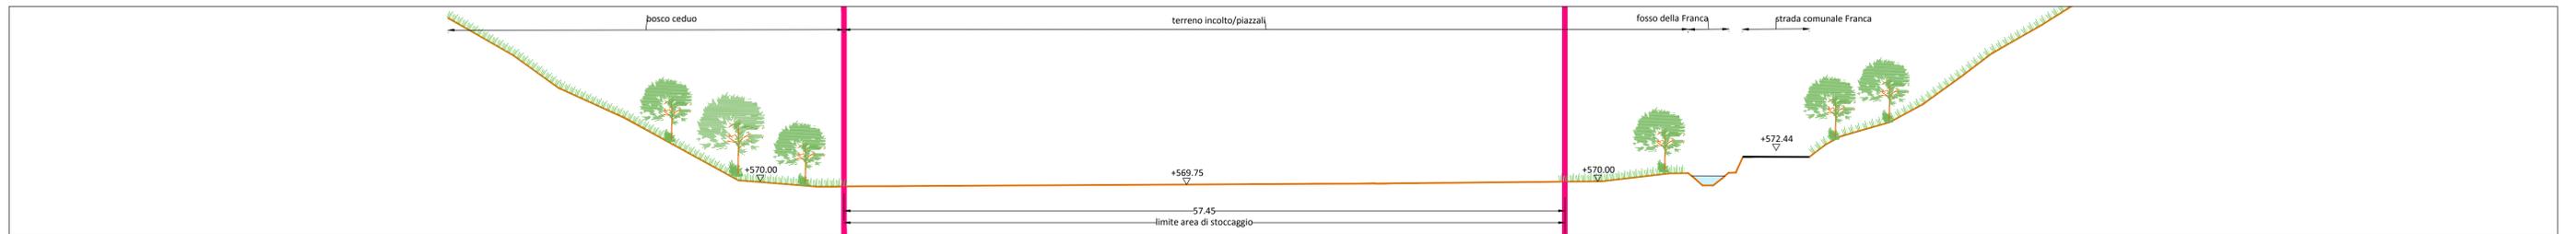


SEZIONE 3 - SCALA 1:250

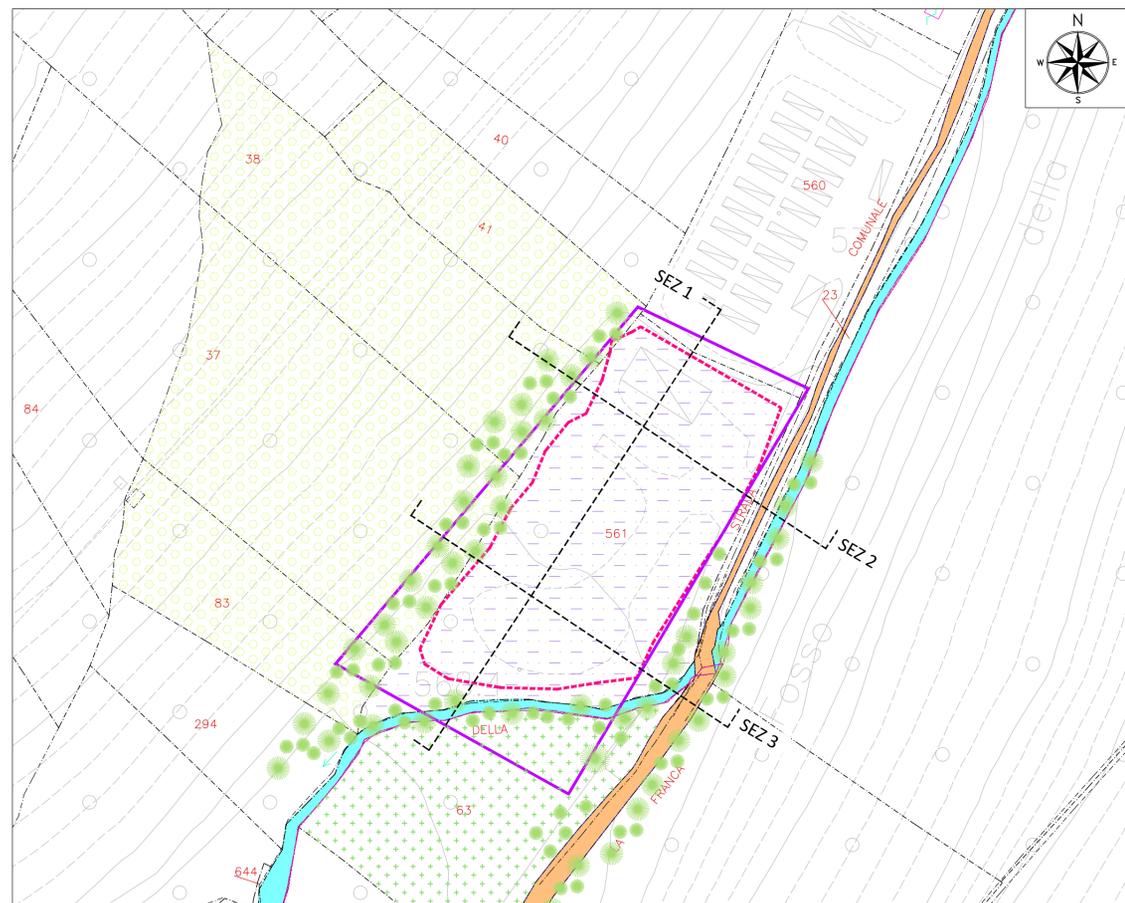

PLANIMETRIA STATO ANTE OPERAM - SCALA 1:1000

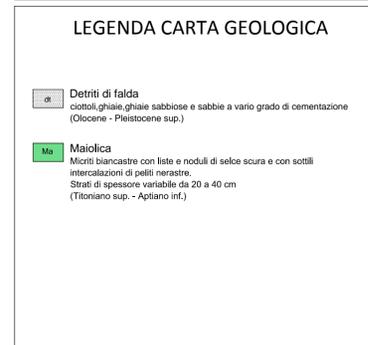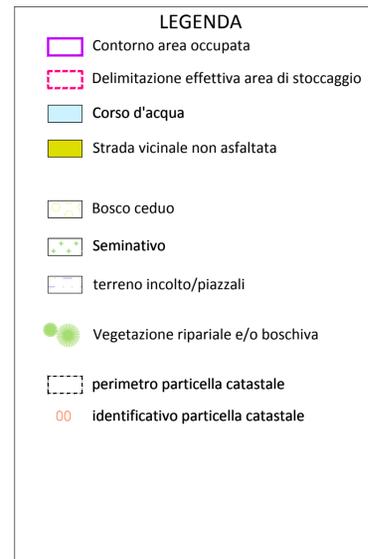

ORTOFOTO STATO ANTE OPERAM - SCALA 1:2000

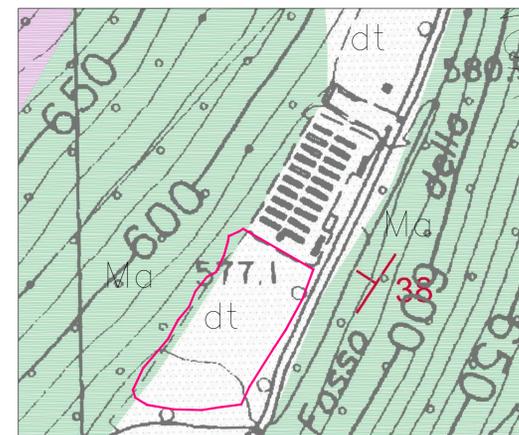

CARTA GEOLOGICA - SCALA 1:2000



ASSE VIARIO MARCHE-UMBRIA
E QUADRILATERO DI PENETRAZIONE INTERNA
MAXILOTTO 1

PROGETTO ESECUTIVO

CONTRAENTE GENERALE		IL RESPONSABILE DEL CONTRAENTE GENERALE	
Val di Chienti S.C.p.A.			
GRUPPO DI PROGETTAZIONE DEL PROGETTO ESECUTIVO APPROVATO		IL PROGETTISTA	
ATI: TECHNITAL s.p.a. (mandataria) EGIS STRUCTURES & ENVIRONNEMENT S.A. SICS s.r.l. Società Italiana Consulenza Strade S.I.S. Studio di Ingegneria Stradale s.r.l. SOIL Geologia Geotecnica Opere in sotterraneo Difesa del territorio			
INTEGRAZIONE PRESTAZIONI SPECIALISTICHE <i>Dott. Ing. M. Raccosta</i>		IL GEOLOGO	
IL GEOLOGO <i>Dott. Geol. F. Ferrari</i>		IL RESPONSABILE DELLA CONGRUENZA FUNZIONALE CON IL PROGETTO ESECUTIVO APPROVATO (ATI: TECHNITAL-EGIS-SOIL-SIS-SICS)	
VISTO: IL RESPONSABILE DEL PROCEDIMENTO	VISTO: IL COORDINATORE DELLA SICUREZZA IN FASE DI ESECUZIONE	LA DIREZIONE LAVORI	
<i>Dott. Ing. Vincenzo Lomma</i>			

SUBLOTTO 2.1: S.S. 77 "VAL DI CHIENTI" TRONCO PONTELATRAVE - FOLIGNO
TRATTO VALMENOTRE - GALLERIA MUCCIA (esclusa galleria)
RIPRISTINO DELLE AREE DI CANTIERE - **AREA ST19**
STATO ANTE OPERAM: RILIEVO
(ORTOFOTO, PLANIMETRIA, SEZIONI, USO DEL SUOLO)

Codice Unico di Progetto (CUP) F12C03000050010 (Delibera CIPE 13/2004)							REVISIONE	FOGLIO	SCALA
Opero	Lotto	Stato	Settore	WBS	Disciplina	Tip. Doc.	N. Progress.		
L0703	A2	E	P	CA40100	CAN	PLA	032	A	
D									
C									
B									
A	EMISSIONE						31.03.2015	Capozzo E.	Mandarin G. Lambertini R.
REV.	DESCRIZIONE	DATA	REDATTO	VERIFICATO	APPROVATO	APPROVATO RESP. TECNICO ANAS			