PLANIMETRIA DEL VERDE
Rapp. 1:500

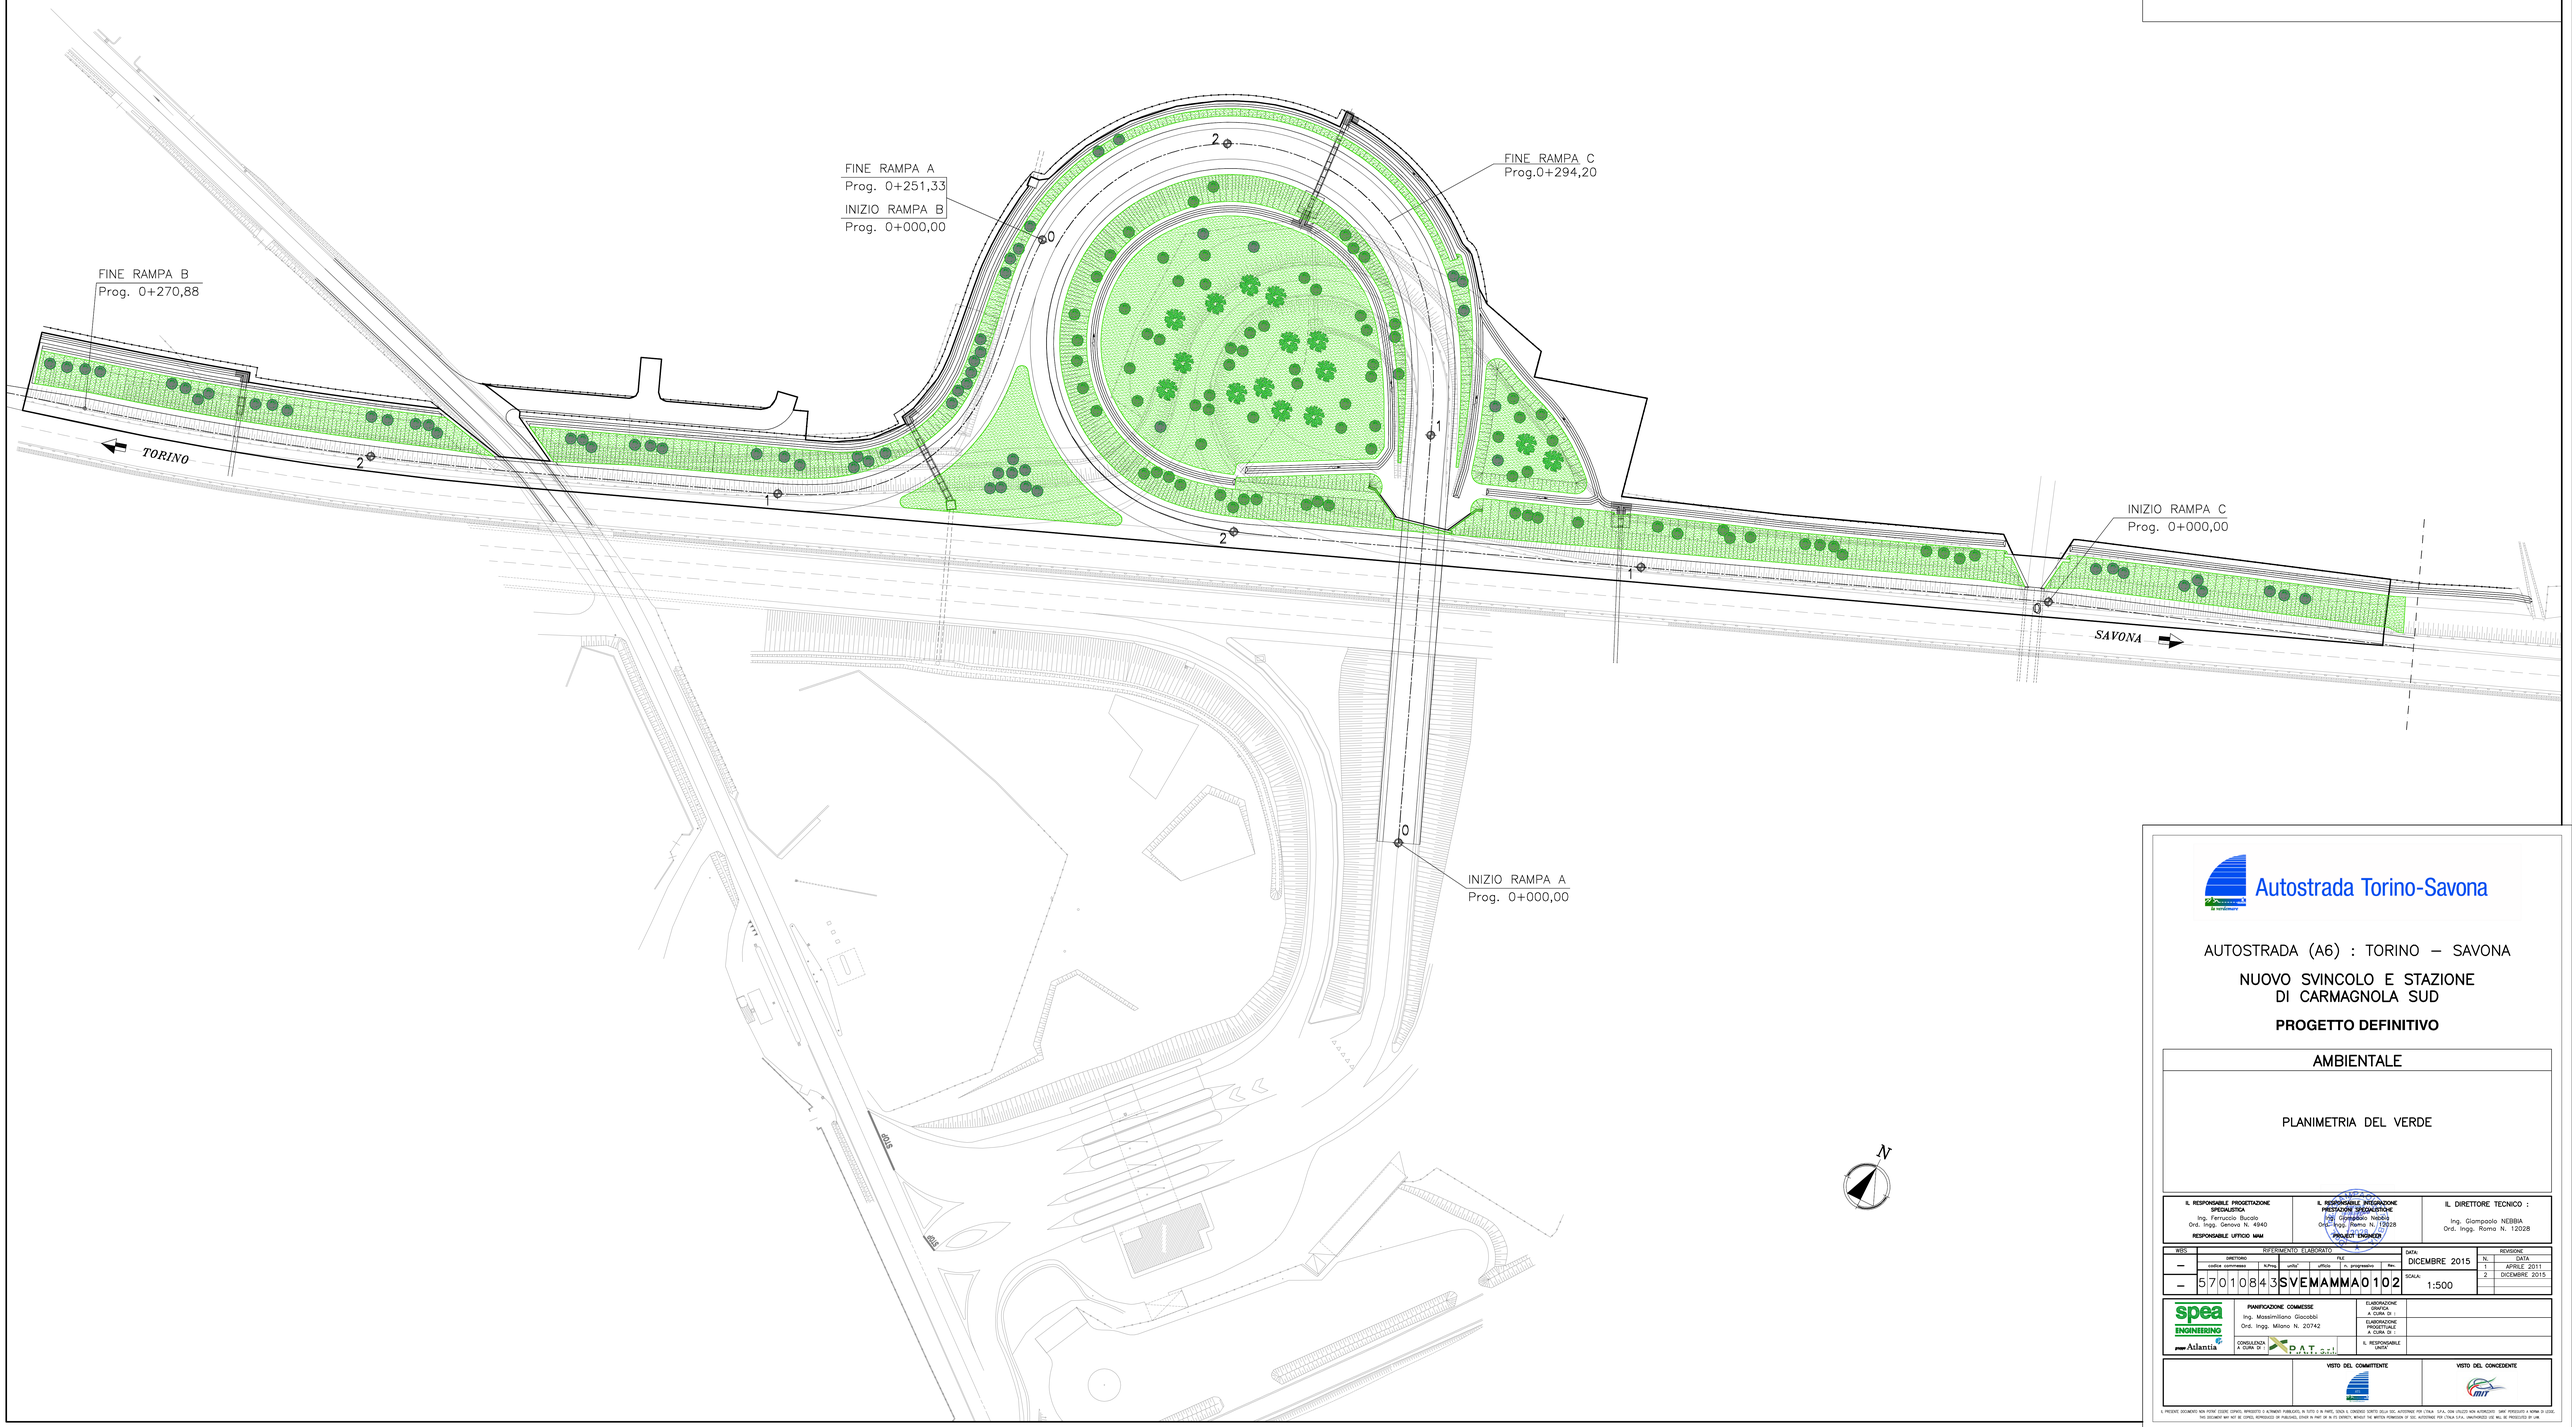

LEGENDA

	FORMAZIONE DI STRATO DI 20 cm DI TERRENO VEGETALE RIVESTIMENTO MEDIANTE IDROSEMINA DI MISCELA COSTITUITA DA ACQUA, MISCUGLIO DI SEMI DI ERBE DA PRATO PERENNI (Lolium perenne 30%, Trifolium pratense 30%, Lotus cornicolatus 10%, Poa pratensis 30%)	mq 12.801
	SALICE (SALIX)	n. 15
	GINESTRA (CYTISUS SCOPARIUS)	mq 4.578

Autostrada Torino-Savona

AUTOSTRADA (A6) : TORINO – SAVONA

NUOVO SVINCOLO E STAZIONE
DI CARMAGNOLA SUD

PROGETTO DEFINITIVO

AMBIENTALE

PLANIMETRIA DEL VERDE

IL RESPONSABILE PROGETTAZIONE SPECIALISTICA	IL RESPONSABILE INTEGRAZIONE PRESTAZIONI SPECIALISTICHE	IL DIRETTORE TECNICO :
Ing. Ferruccio Bucalo Ord. Ingg. Genova N. 4940 RESPONSABILE UFFICIO MAM	Ing. Giampaolo Nebbia Ord. Ingg. Roma N. 12028 PROJECT ENGINEER	Ing. Giampaolo NEBBIA Ord. Ingg. Roma N. 12028

WBS	RIFERIMENTO ELABORATO						DATA:	REVISIONE	
	DIRETTORIO		FILE					N.	DATA
	codice commesse	N.Prog.	unità	ufficio	n. progressivo	Rev.	DICEMBRE 2015	1	APRILE 2011
–	5 7 0 1 0 8 4 3	S V E M A M M A	0 1 0 2				SCALA: 1:500	2	DICEMBRE 2015

spea ENGINEERING Atlantia	PIANIFICAZIONE COMMESSE Ing. Massimiliano Giacobbi Ord. Ingg. Milano N. 20742	ELABORAZIONE GRAFICA A CURA DI :	
		ELABORAZIONE PROGETTUALE A CURA DI :	
	CONSULENZA A CURA DI : DAT	IL RESPONSABILE UNITA'	

VISTO DEL COMMITTENTE	VISTO DEL CONCEDENTE

IL PRESENTE DOCUMENTO NON POTRA' ESSERE COPIATO, RIPRODOTTO O ALTRIMENTI PUBBLICATO, IN TUTTO O IN PARTE, SENZA IL CONSENSO SCRITTO DELLA SOC. AUTOSTRADE PER L'ITALIA S.P.A. CON UTILIZZO NON AUTORIZZATO SARA' PERSEGUITO A NORMA DI LEGGE.
THIS DOCUMENT MAY NOT BE COPIED, REPRODUCED OR PUBLISHED, EITHER IN PART OR IN ITS ENTIRETY, WITHOUT THE WRITTEN PERMISSION OF SOC. AUTOSTRADE PER L'ITALIA S.P.A., UNAUTHORIZED USE WILL BE PROSECUTED BY LAW.