
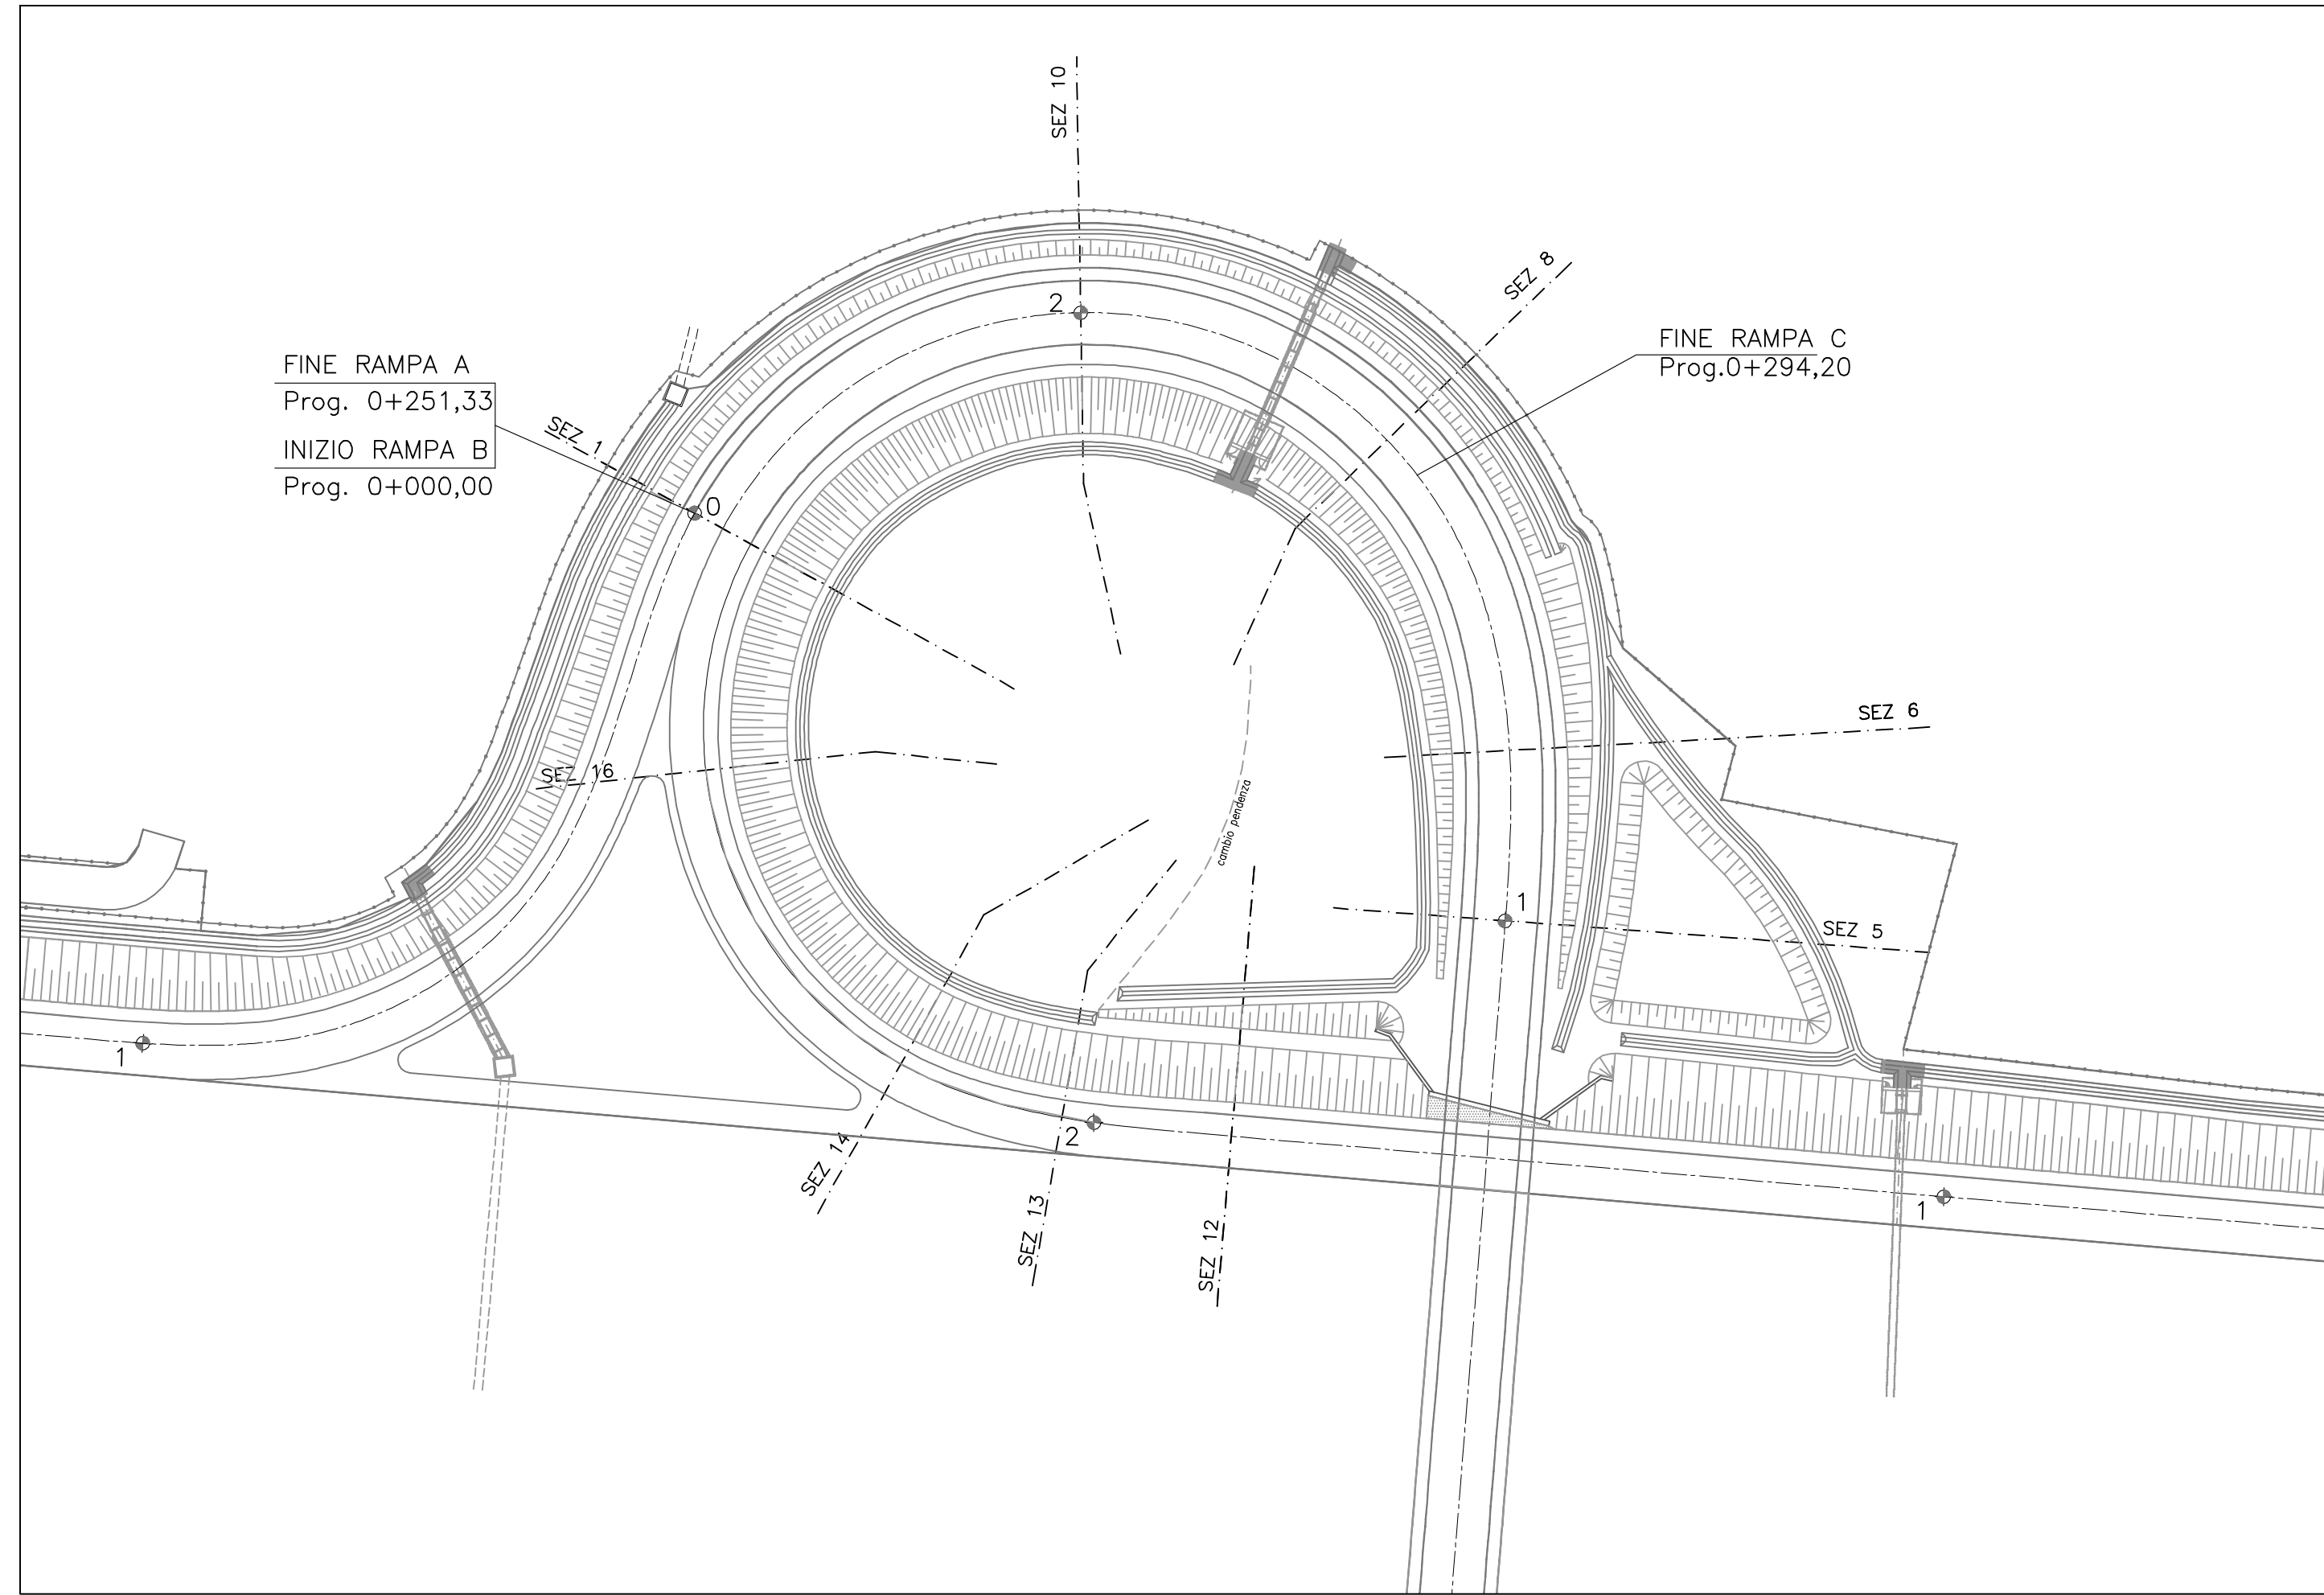
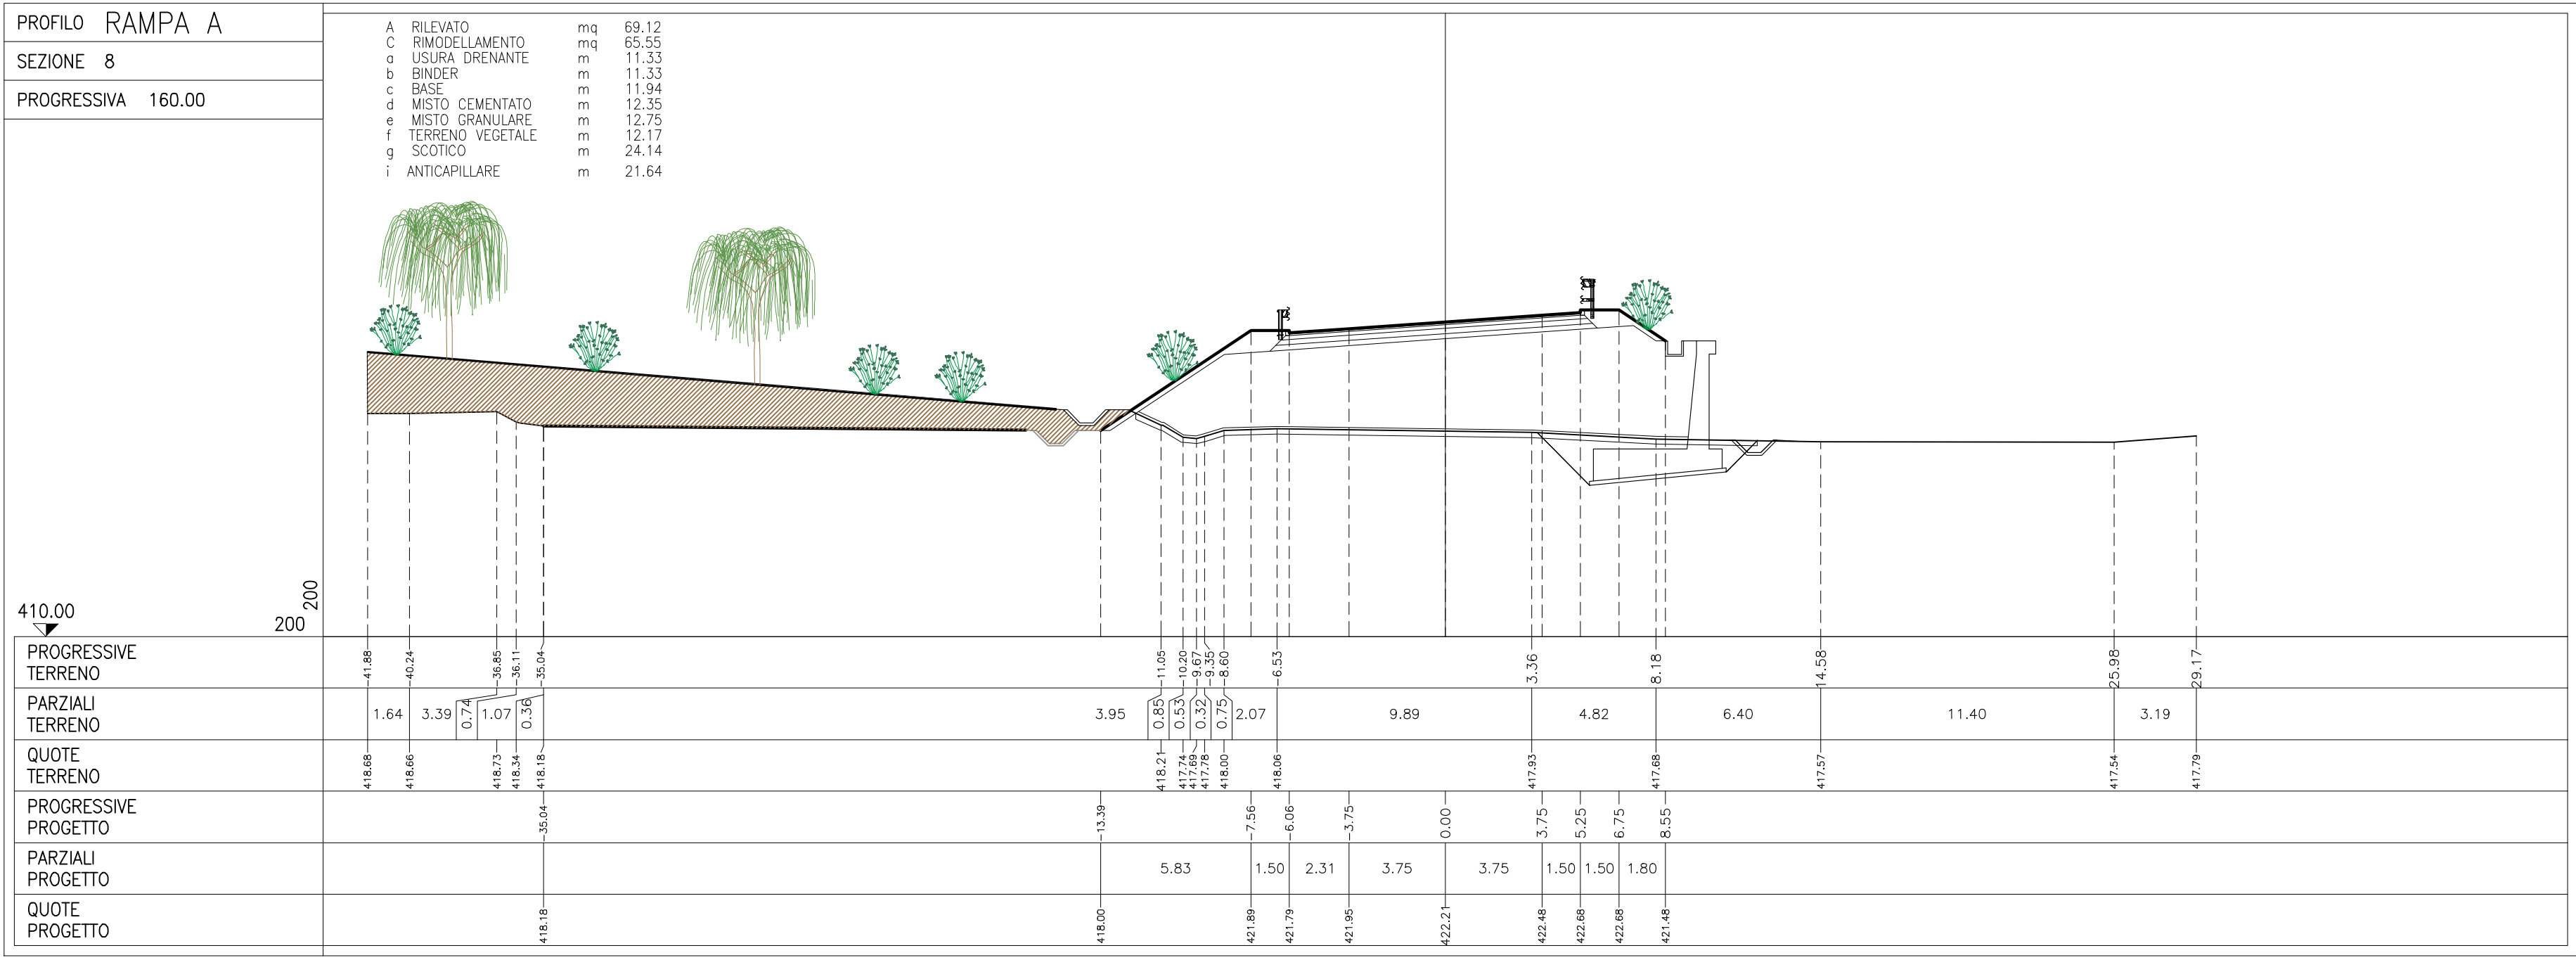
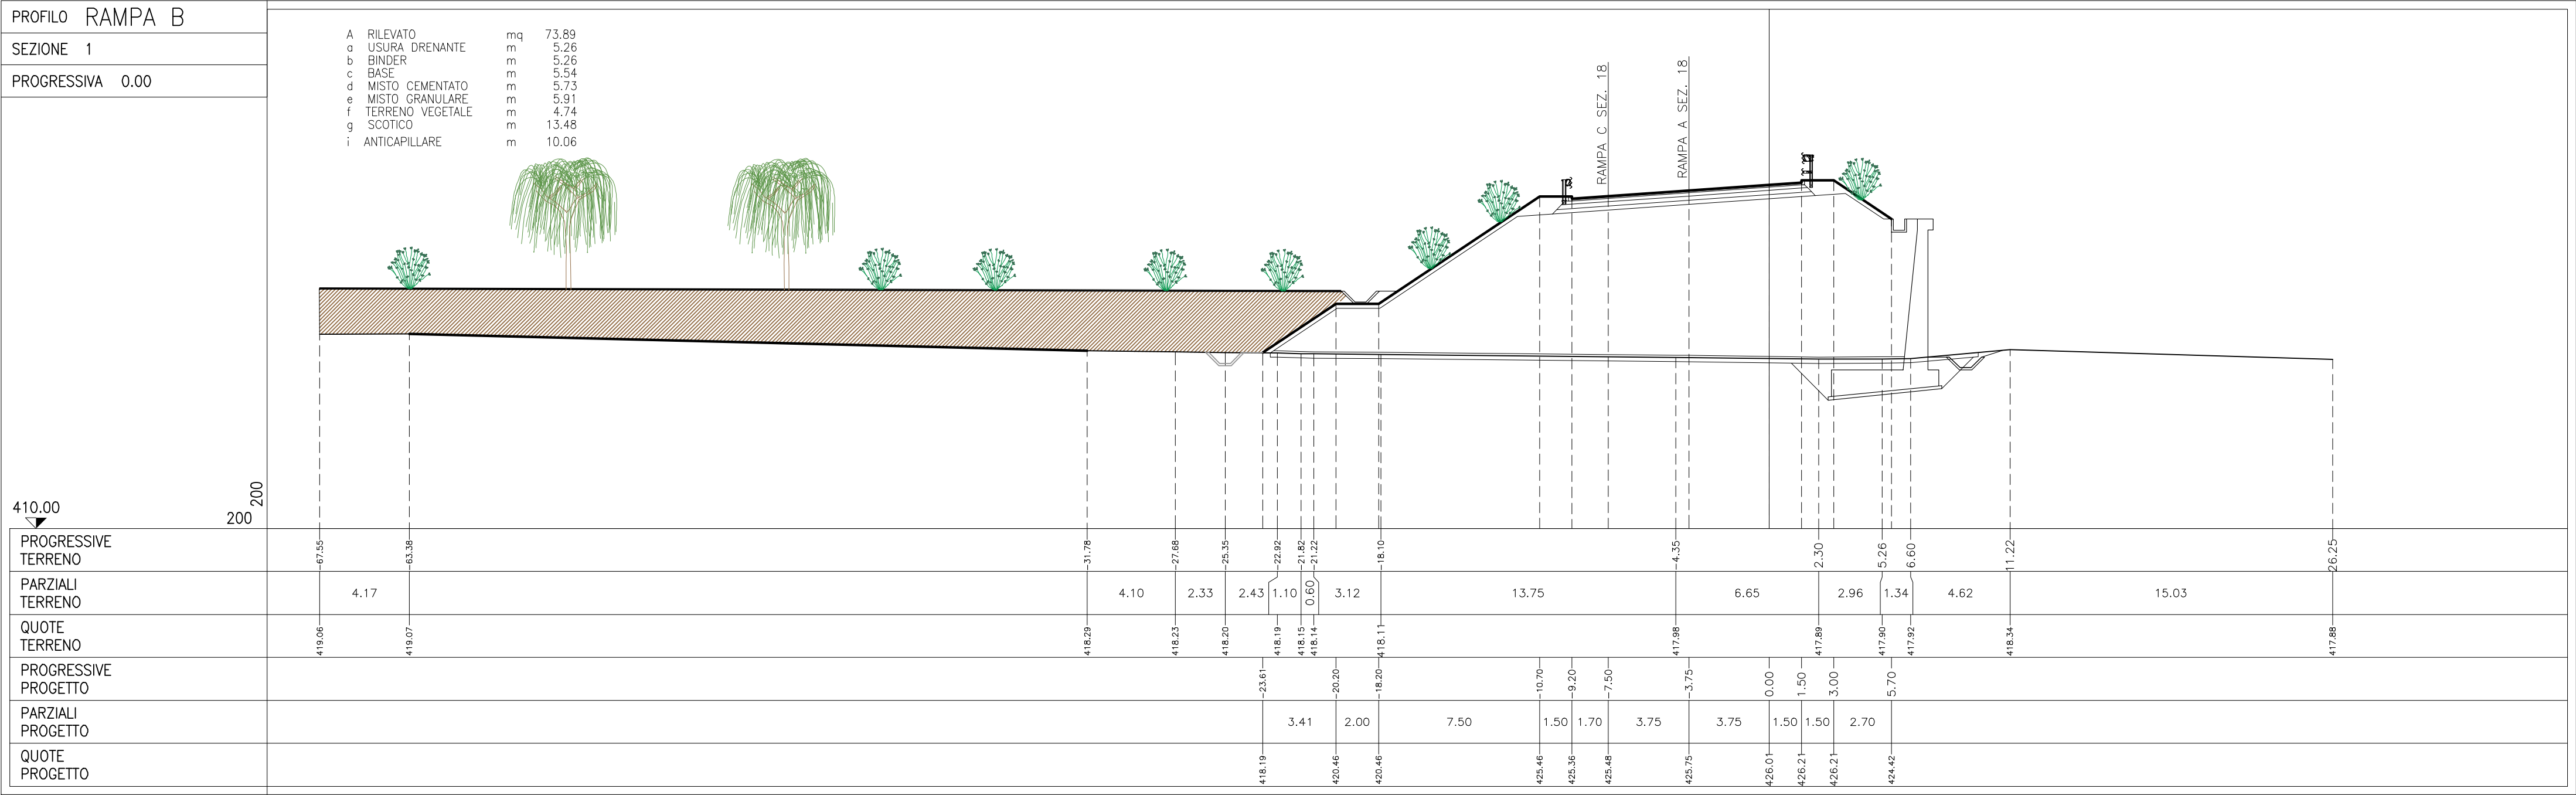
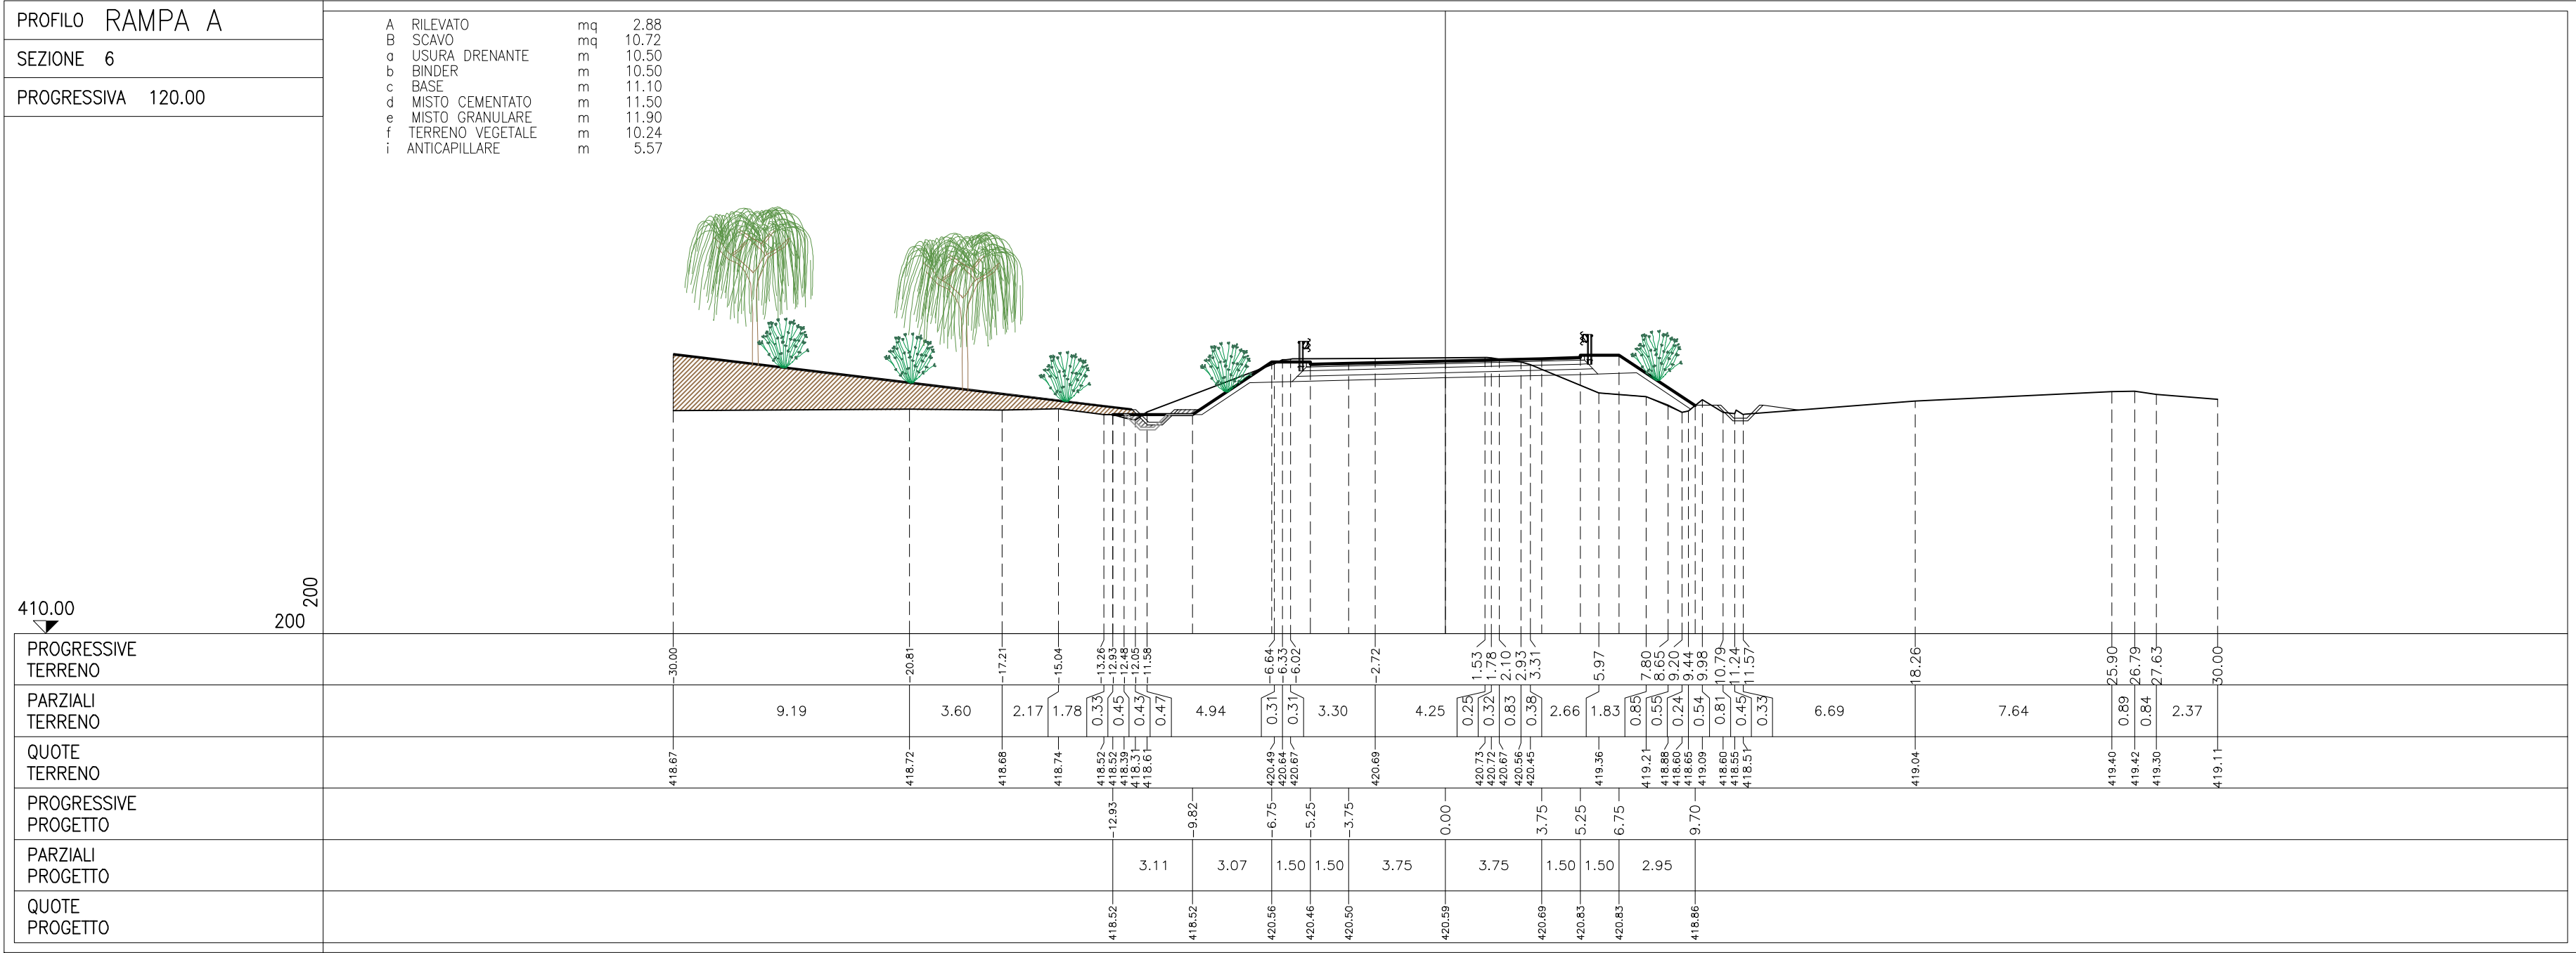
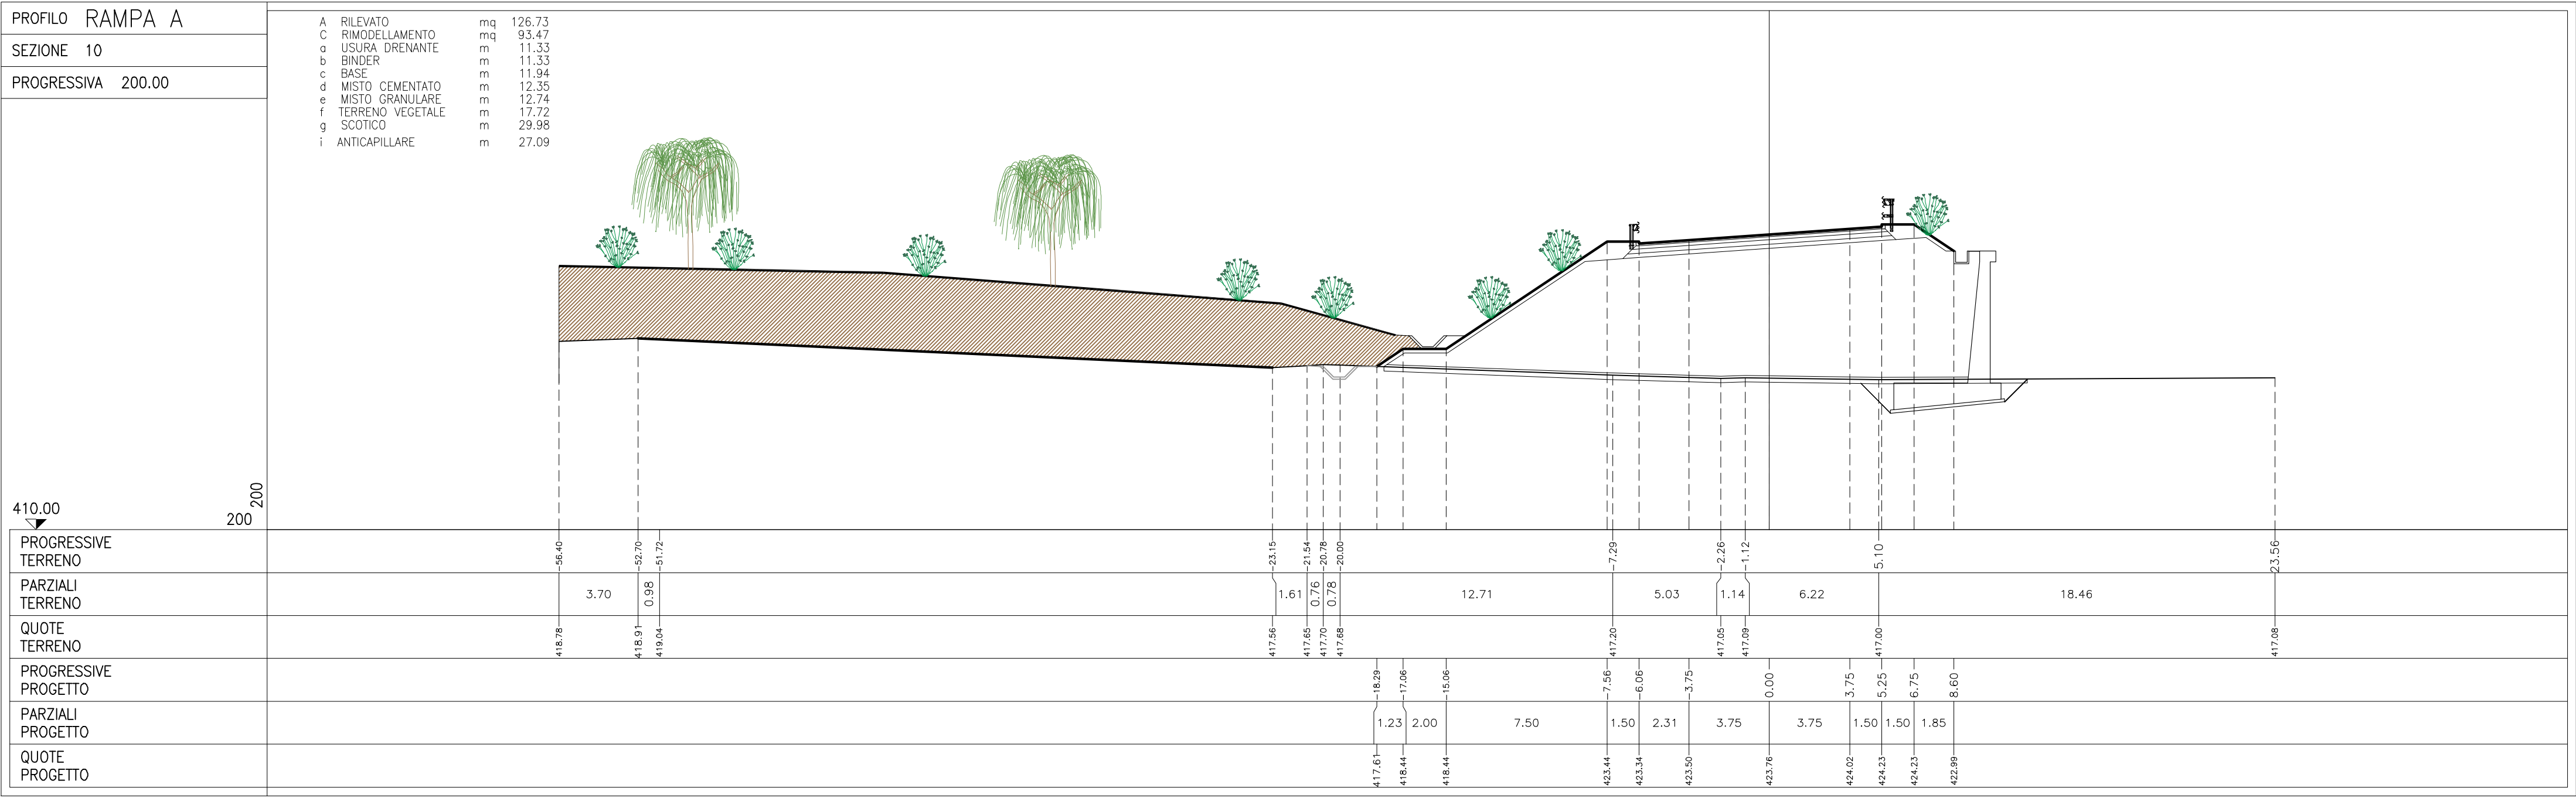


SEZIONI

Rapp. 1:200

LEGENDA

Terreno di rimodellamento

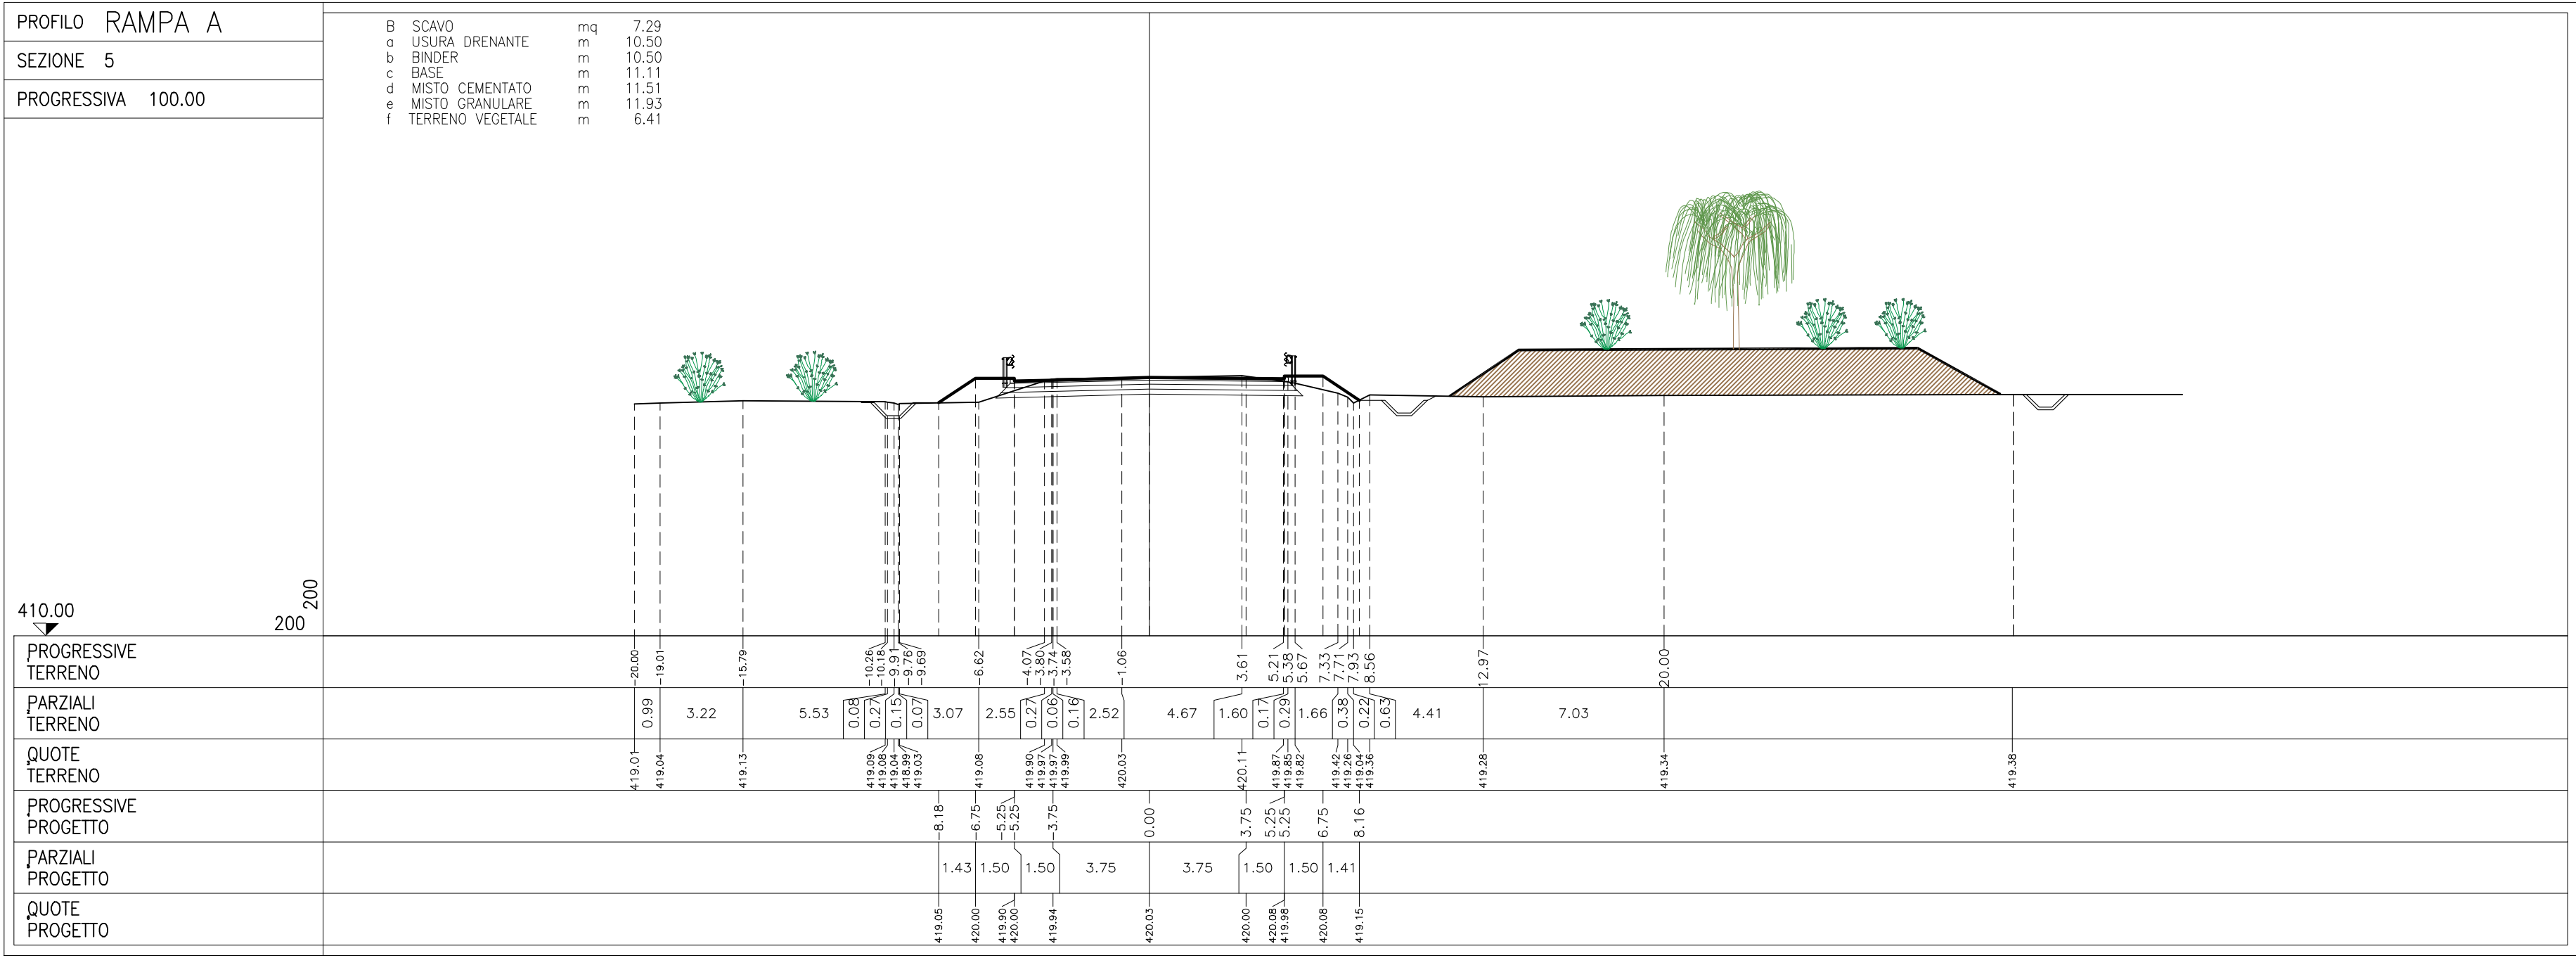

Autostrada Torino-Savona

AUTOSTRADA (A6) : TORINO – SAVONA
NUOVO SVINCOLO E STAZIONE
DI CARMAGNOLA SUD
PROGETTO DEFINITIVO

AMBIENTALE

SEZIONI TRASVERALI CON INSERIMENTO DEL VERDE
RAMPA A E RAMPA B

IL RESPONSABILE PROGETTAZIONE SPECIALISTICA Ing. Ferruccio Bucci Ord. Ingg. Genova N. 4940 RESPONSABILE LAVORO: MMH					IL RESPONSABILE INTERPRETAZIONE PRESTAZIONE ORGANIZZAZIONE Ing. Giampaolo NERBIA Ord. Ingg. Roma N. 12028 RESPONSABILE LAVORO: MMH					IL DIRETTORE TECNICO : Ing. Giampaolo NERBIA Ord. Ingg. Roma N. 12028					
WBS		DIREZIONE		REFERIMENTO ELABORAZIONE			FIRMA			DATA		REVISIONE			
		codice contratto		N°prop.		data		A. progettato		Rev.		N.		DATA	
-		57010843		SVEMAMMA0300						SCALA		1:200			
 Atlantia				PANNIFICAZIONE COMESSE Ing. Massimiliano Giocobbi Ord. Ingg. Milano N. 20742				ELABORAZIONE ORGANIZZAZIONE A CURA DI :				ELABORAZIONE ORGANIZZAZIONE A CURA DI :			
CONSULENZA A CURA DI : 								IL RESPONSABILE LAVORO: MMH							
VISTO DEL COMMITTENTE 								VISTO DEL CONCESSIONARIO 							

IL PRESENTE DOCUMENTO NON PUO' ESSERE COPIATO, RIPRODOTTO O TRASMESSO IN QUALSIASI MODO, IN TUTTO O IN PARTE, SENZA IL CONSENSO SCRITTO DELLA SPEA. L'USO ILLEGITTIMO DEL PRESENTE DOCUMENTO PUO' ESSERE PUNITO CON LA CONDANNA ALL'INDENNIZAZIONE DEL DANNO. IL CONCESSIONARIO DELLA SPEA, AUTORIZZATO DAL MINISTERO DELL'INTERIORE, HA IL DIRITTO DI UTILIZZARE IL PRESENTE DOCUMENTO PER LE ATTIVITA' DI PROGETTAZIONE E DI LAVORO.