
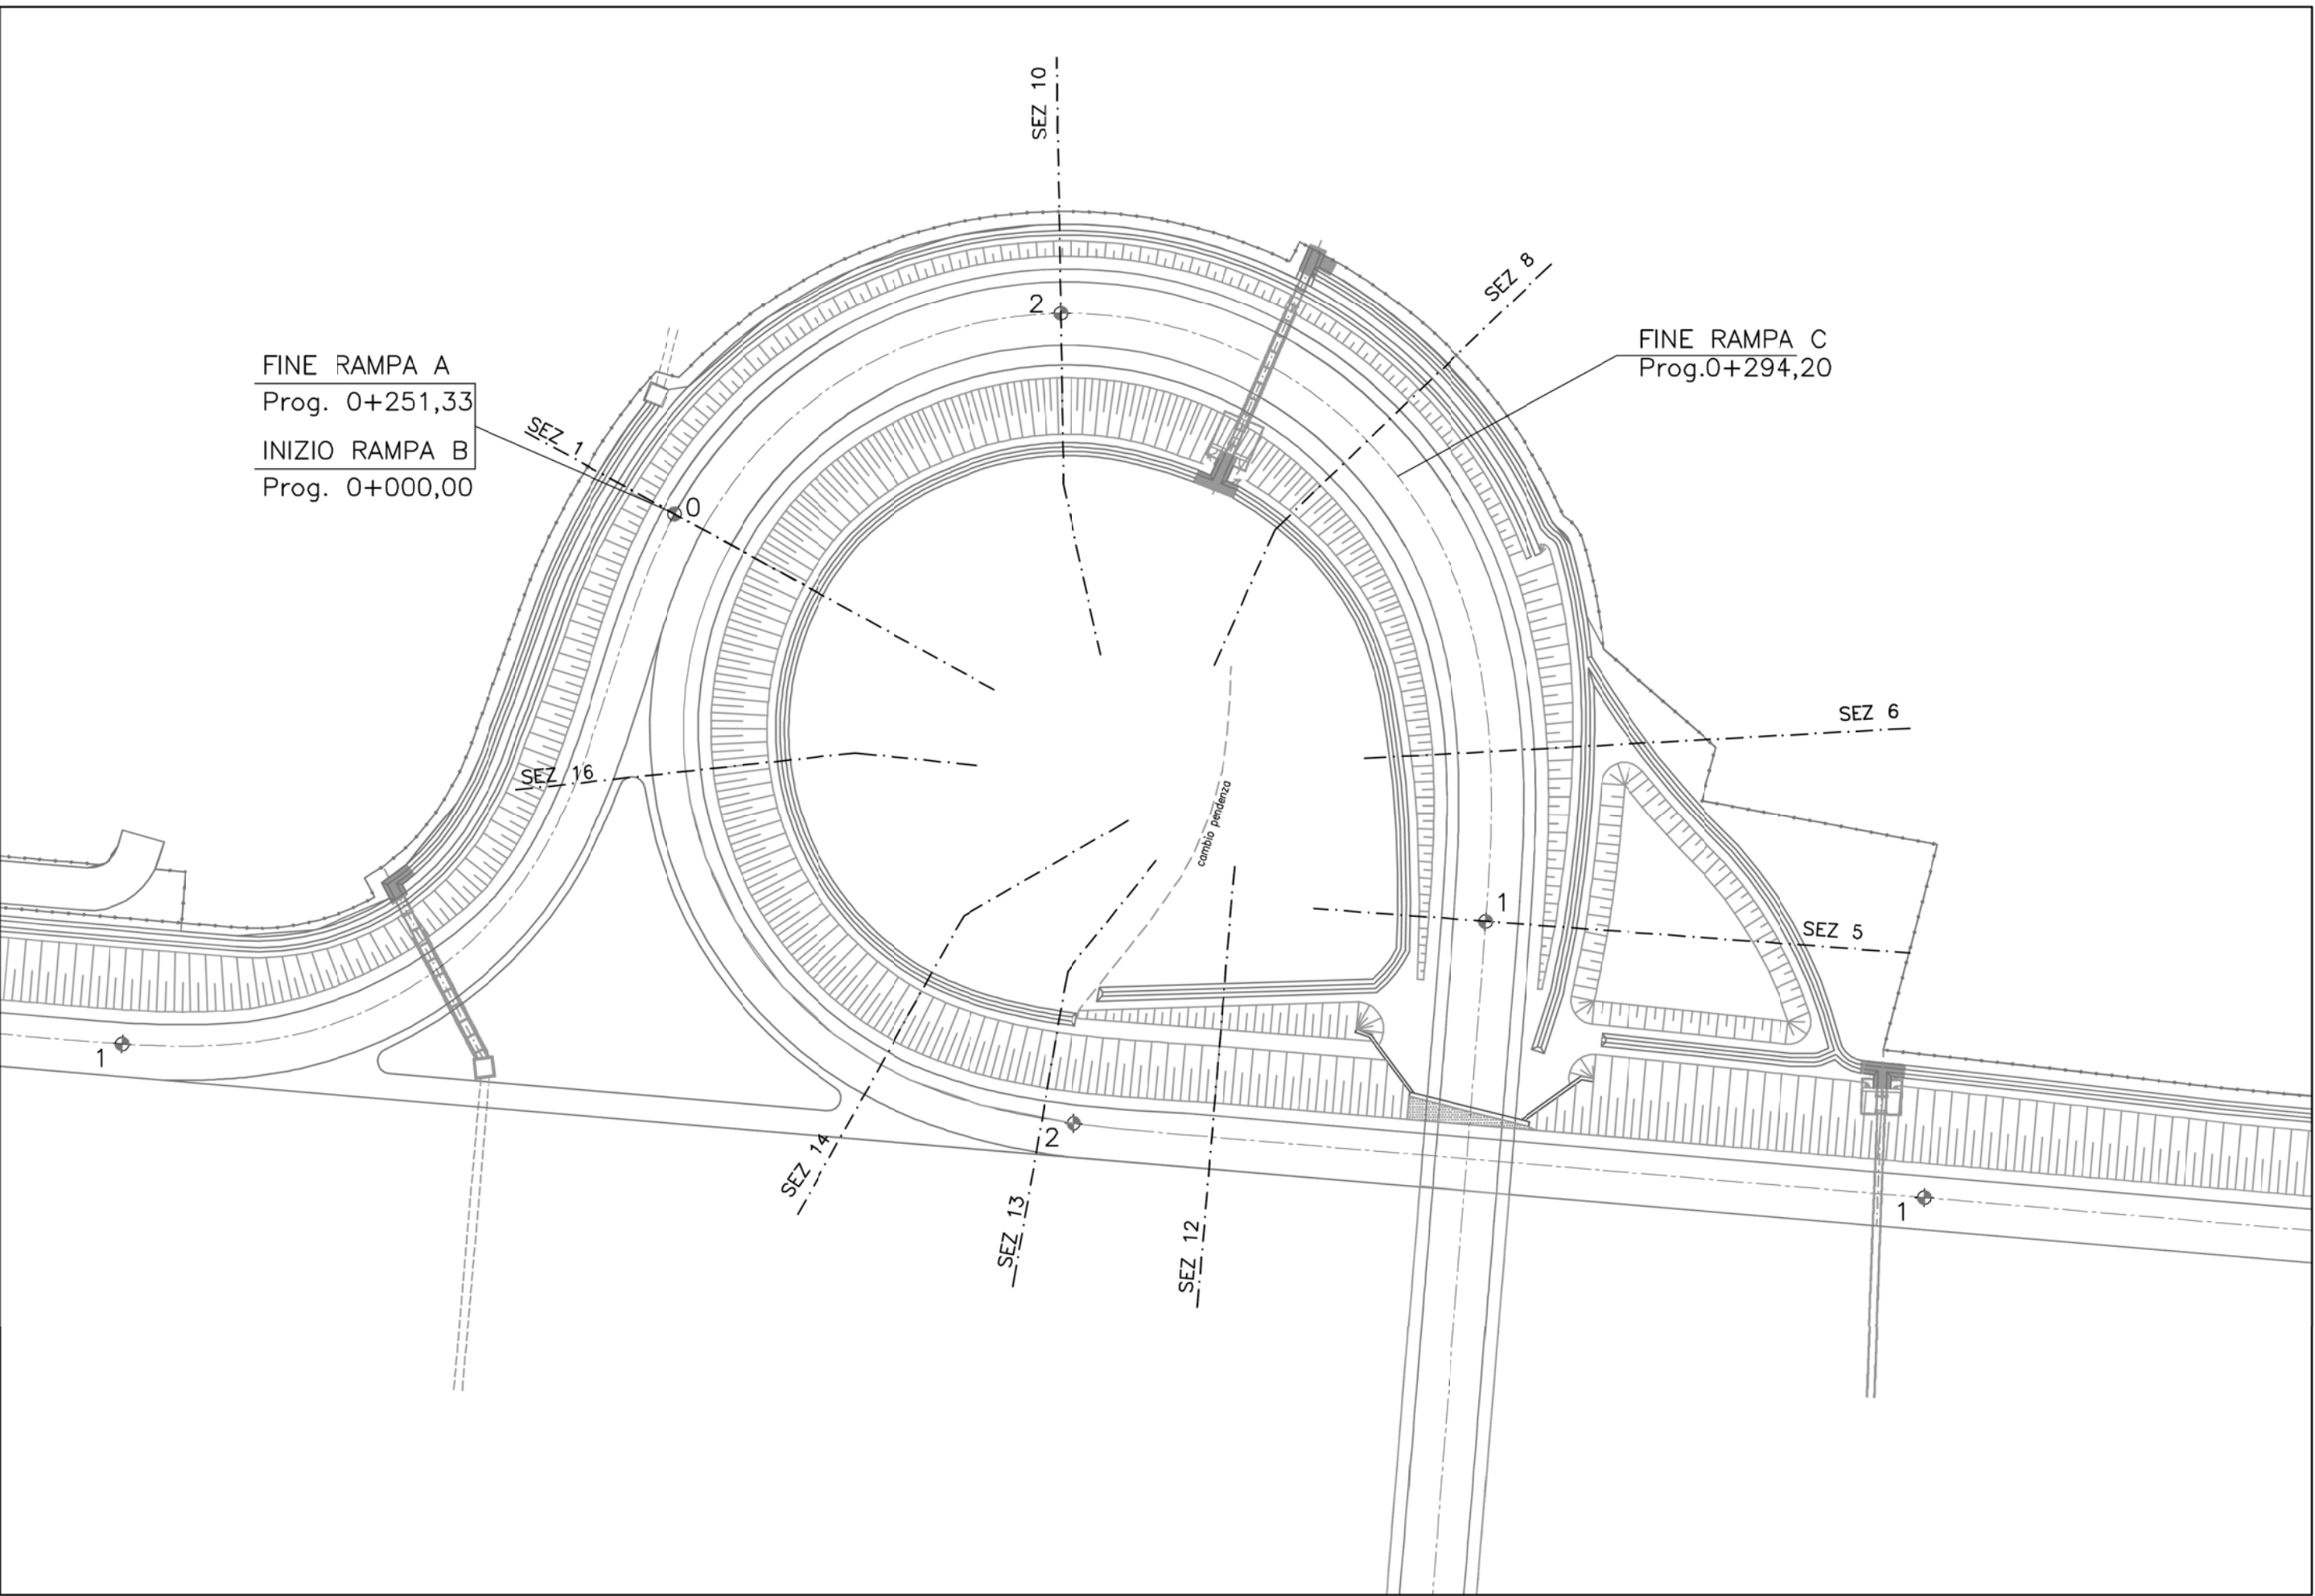


Rapp. 1:200


Rapp. 1:200

Terreno di rimodellamento

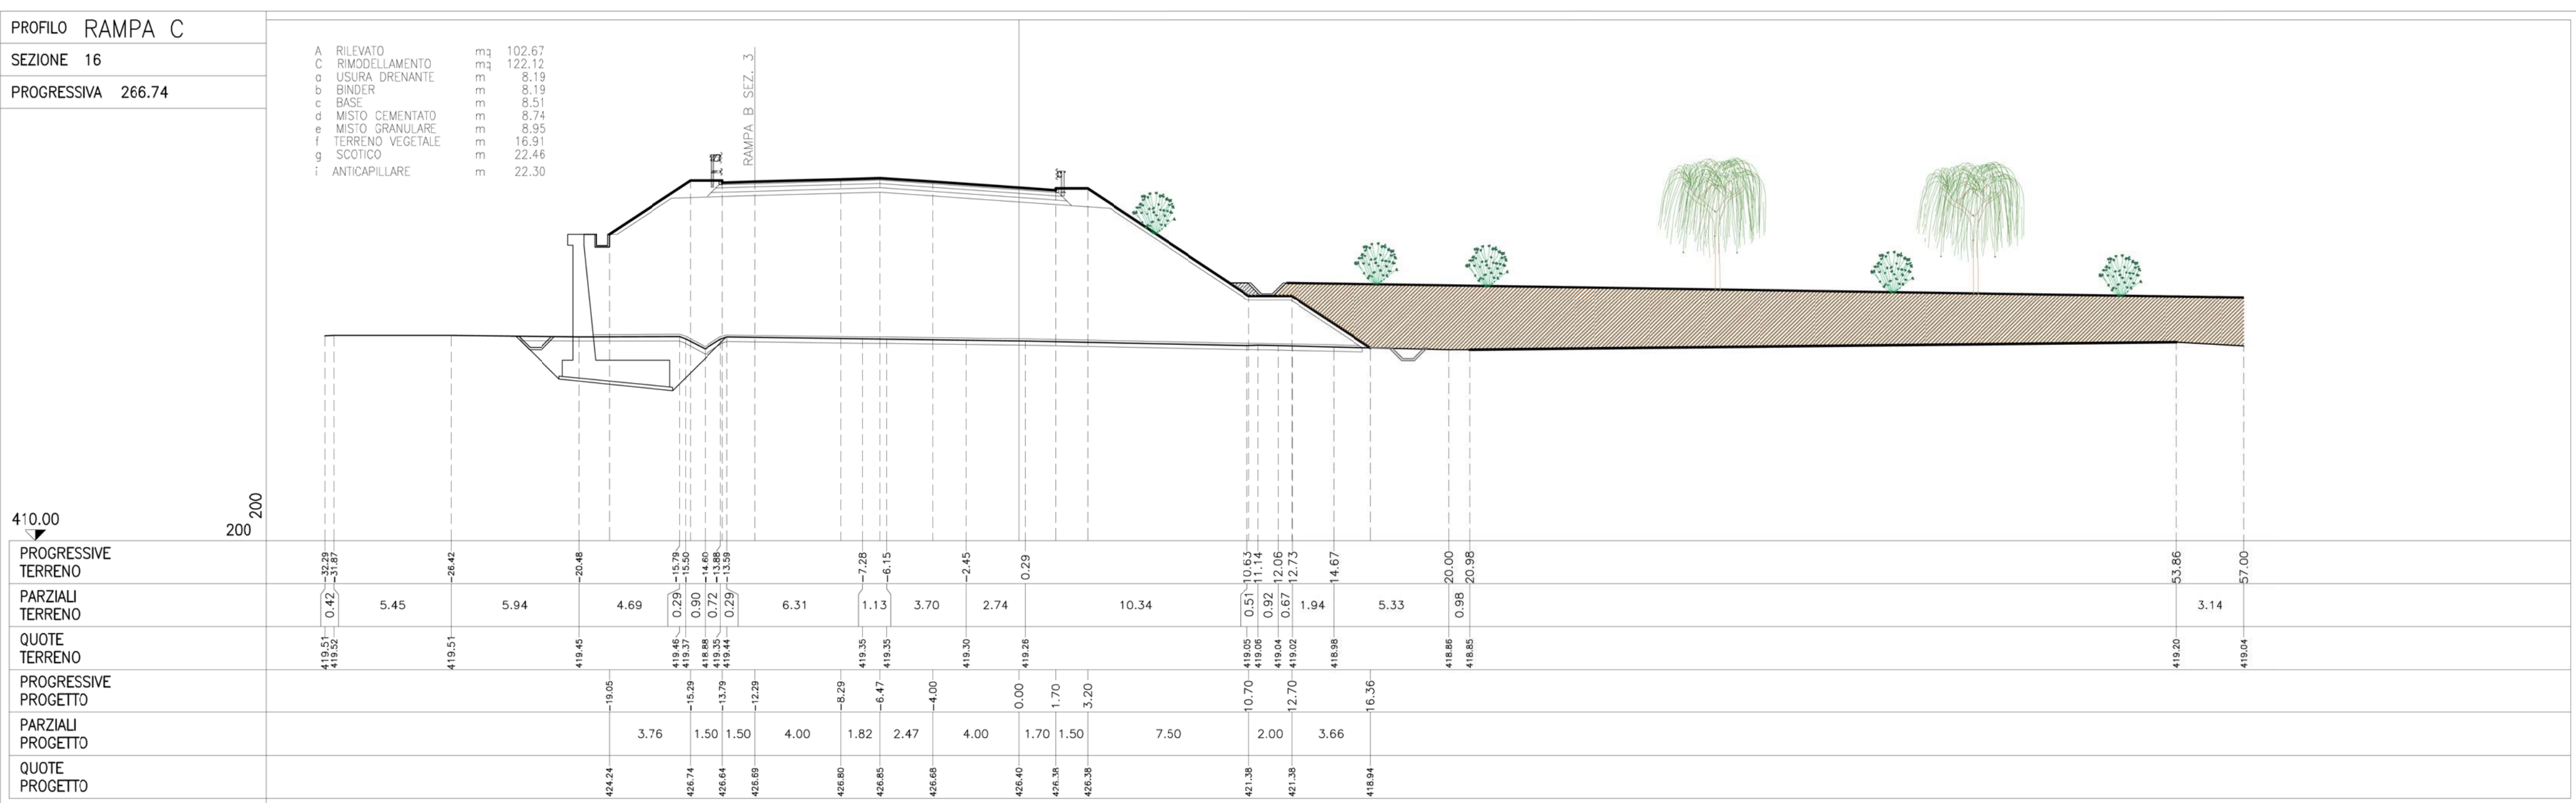

AUTOSTRADA (A6) : TORINO - SAVONA
NUOVO SVINCOLO E STAZIONE
DI CARMAGNOLA SUD
PROGETTO DEFINITIVO

SEZIONI TRASVERSALI CON INSERIMENTO DEL VERDE
RAMPA C

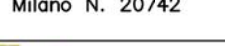I. RESPONSABILE PROGETTAZIONE SPECIALISTA Ing. Ferruccio Basso Ord. Ingg. Genova N. 4940 RESPONSABILE UFFICIO MAN				II. RESPONSABILE INTEGRAZIONE PROGETTAZIONE SPECIALISTA Ing. Giampaolo Nebbia Ord. Ingg. Roma N. 152/28 RESPONSABILE UFFICIO MAN				IL DIRETTORE TECNICO Ing. Giampaolo NEBBIA Ord. Ingg. Roma N. 12028			
ANS _____		REFERIMENTO ELABORATO _____						DATA: DICEMBRE 2015		REVISIONE _____	
codice cantiere _____		indirizzo _____		uff. n.° _____		uff. n.° _____		DATA _____		REVISIONE _____	
_____		_____		_____		_____		_____		_____	
5701084		35		VE		MA		MM		400	
SCALE: 1:200								_____			
				PANIFICAZIONE COMMITTEE Ing. Massimiliano Gioacobi Ord. Ingg. Milano N. 20142				ELABORAZIONE GRAFICA _____			
				CONSEGNA A CARO D'U 				ELABORAZIONE FOTOGRAFICA A CARO D'U _____			
II. RESPONSABILE UFFICIO MAN _____				III. RESPONSABILE UFFICIO MAN _____				_____			
VISTO DEL COMMITTEE 								VISTO DEL CONCESSIONE 			

IL PRESENTE DOCUMENTO NON POTRA' ESSERE COPIATO, RIPRODOTTO O ALTAMENTE PUBBLICATO, IN TUTTO O IN PARTE, SENZA IL CONSENSO SCRITTO DELLA SOC. AUTOSNAP. PER L'INIA S.P.A. OGNI UTILIZZO NON AUTORIZZATO SARÀ PERSUOLUTO A NORMA DI LEGGE.