



LEGENDA

- Protezione delle bellezze naturali (d.Lgs. 42/2004, art.142, ex l.1497/39)
- Vincolo di rispetto fluviale (D.Lgs. 42/2004 art. 142-c, ex L. 431/1985.)
- Territori coperti da boschi (D.Lgs. 42/2004, art. 142 lettera G ex L. 431/85)
- Vincolo idrogeologico (R.D. N°3267 del 30/12/1923)
- Beni culturali (Acquedotto Carolino) (D.Lgs. 42/2004, art. 10 ex L. 1089/39)
- Aree soggette a vincolo archeologico con ubicazione certa (D. Lgs. 42/2004 , L. 1089 / 39)
- Aree soggette a vincolo archeologico con ubicazione incerta (D.Lgs. 42/2004, art. 10)

- Bretella di collegamento di progetto
- Nuova viabilità al km 13+276
- Raddoppio linea ferroviaria Cancellara - Frasso Telesino

CONFINI AMMINISTRATIVI
 PROVINCIALI - - - - -
 COMUNALI - - - - -

NOTA: I vincoli sono stati derivati dal sistema informativo del Ministero dei Beni e delle Attività Culturali, dall'analisi degli strumenti urbanistici comunali dei comuni e dalle competenti Soprintendenze ai Beni Archeologici.

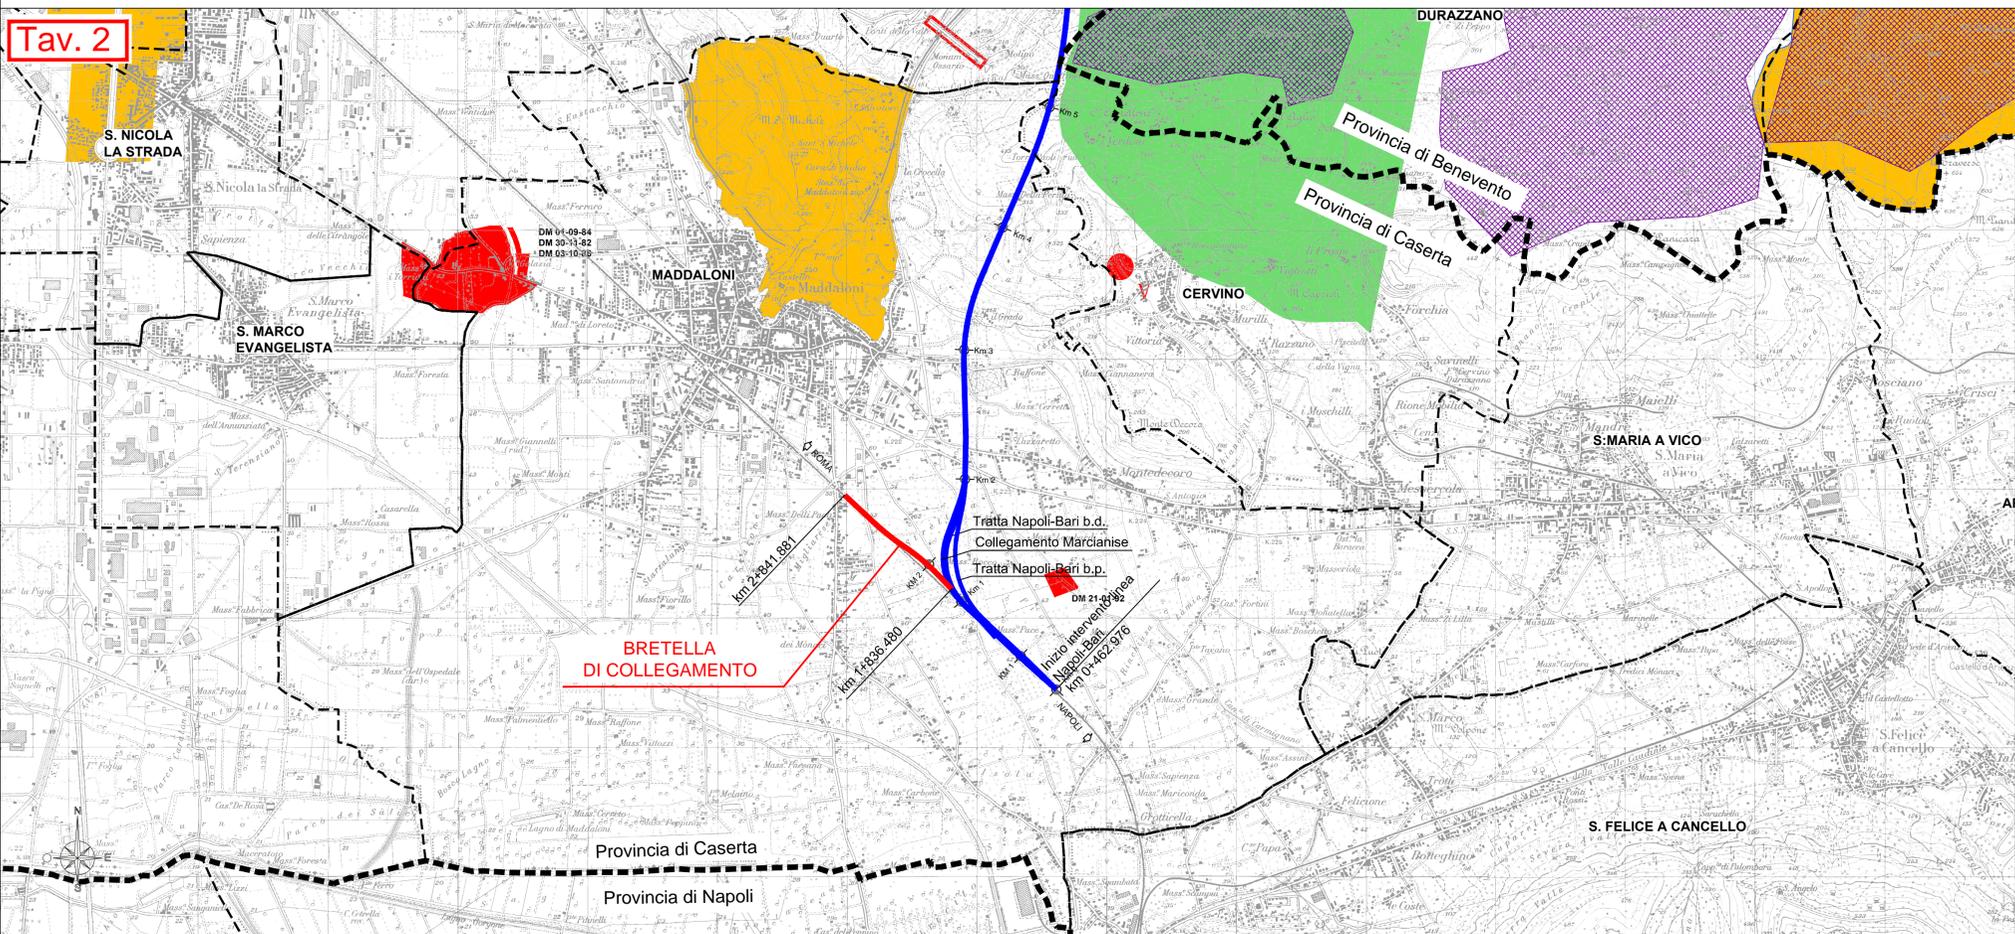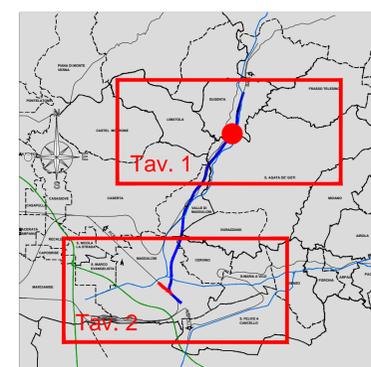

COMMITTENTE: **GRUPPO FERROVIE DELLO STATO**

PROGETTAZIONE: **GRUPPO FERROVIE DELLO STATO**

DIREZIONE TECNICA
U.O. AMBIENTE ARCHITETTURA E ARCHEOLOGIA

PROGETTO DEFINITIVO
ITINERARIO NAPOLI - BARI
RADDOPPIO TRATTA CANCELLARA - BENEVENTO
1° LOTTO FUZIONALE CANCELLARA - FRASSO TELESINO E VARIANTE ALLA LINEA ROMA NAPOLI VIA CASSINO NEL COMUNE DI MADDALONI
OPERA DI COLLEGAMENTO TRA STRUTTURA AD ARCHI E LA LINEA STORICA ROMA NAPOLI VIA CASSINO E VIABILITA' AL KM 13+276
STUDIO AMBIENTALE
 Sistema dei vincoli

SCALE: 1:25.000

COMMESSA	LOTTO	FASE	ENTE	TIPO DOC.	OPERA/DISCIPLINA	PROGR.	REV.
IFOF	01	D	22	N3	IM0000	002	A

Revis.	Descrizione	Redatto	Data	Verificato	Data	Approvato	Data	Autorizzato	Data
A	EMISSIONE	R. Zoppi	Dic. 2015	G. Dajelli S. Mariani	Dic. 2015	F. Cerrone	Dic. 2015	A. Mattino	Dic. 2015

File: _____ n. Elab.: _____