

LEGENDA

CARATTERI DEL PAESAGGIO AGRARIO E NATURALE

- Vegetazione del bosco di collina
- Vegetazione ripariale
- Praterie pascolate alberate e cespugliate
- Aree agricole

CARATTERI ARTIFICIALI

- Contesto urbanizzato
- Insediamento produttivo/commerciale
- Cave

CARATTERI MORFOLOGICI

- Acque superficiali principali
- Acque superficiali secondarie
- Specchi d'acqua
- Limite del fondovalle
- Limite del terrazzo morfologico

ELEMENTI DI CONNESSIONE

- Infrastrutture
- N° **AMBITI OMOGENEI**

CARATTERI ARTIFICIALI

- Contesto urbanizzato
- Insediamento produttivo/commerciale
- Cave

ELEMENTI DI CONNESSIONE

- Infrastrutture
- N° **AMBITI OMOGENEI**

CONFINI AMMINISTRATIVI


- PROVINCIALI
- COMUNALI

OPERATIVE

- BRETELLA DI COLLEGAMENTO
- VIABILITA' AL KM 13+276
- RADDOPPIO CANCELLO-FRASSO T.

CONFINI AMMINISTRATIVI

- PROVINCIALI
- COMUNALI

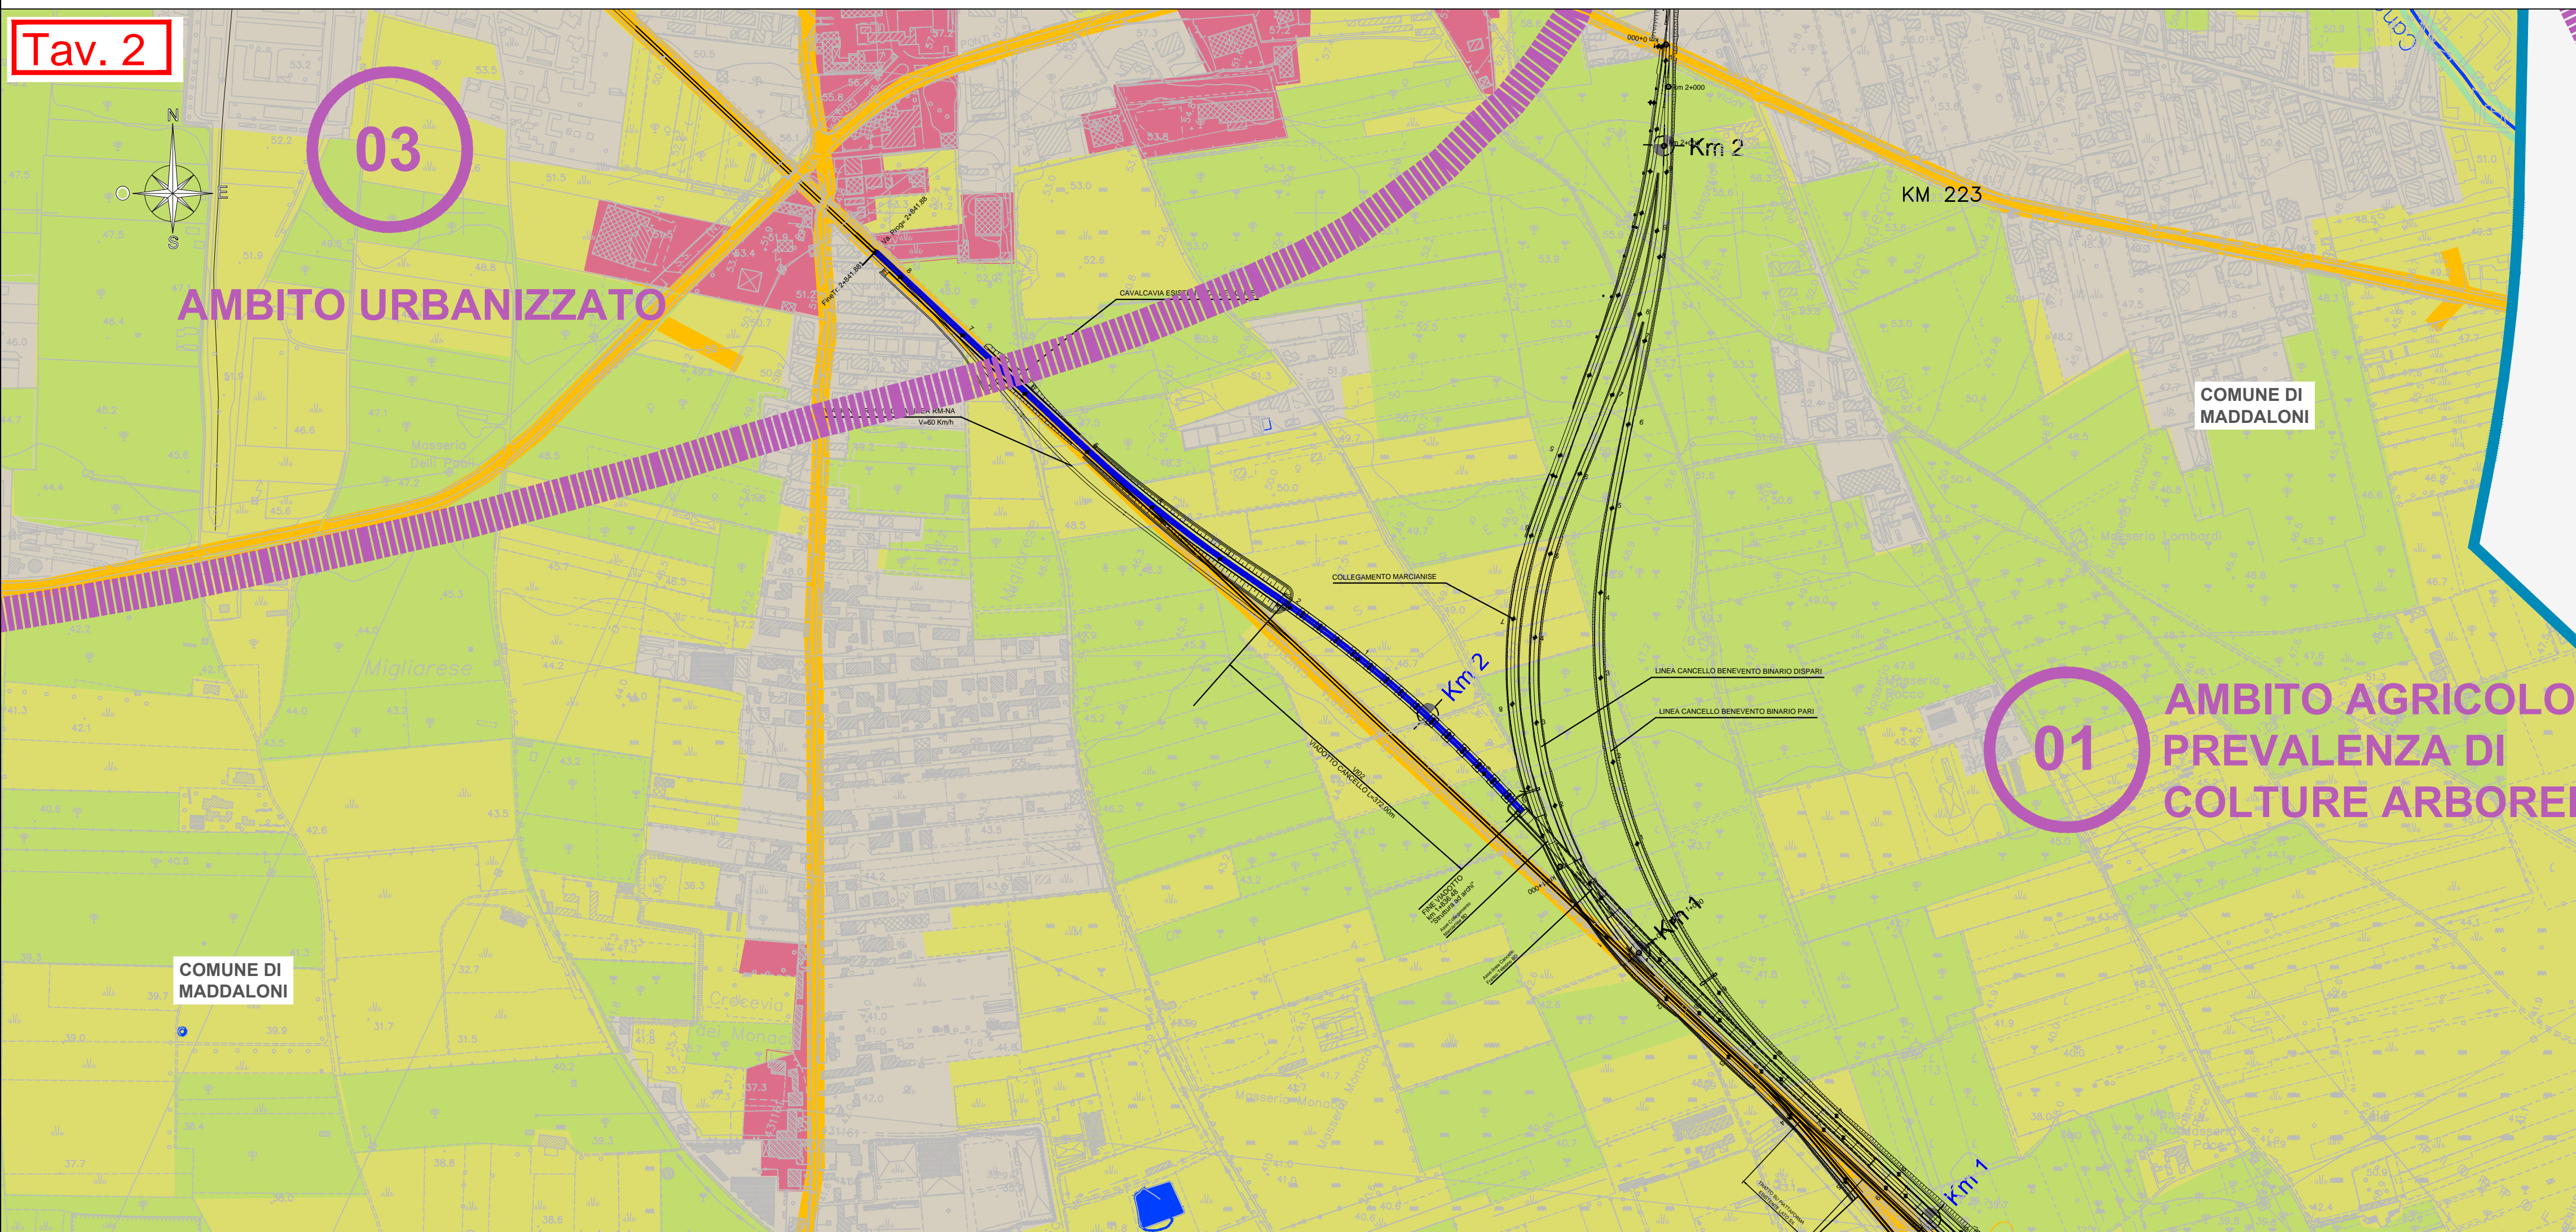

COMMITTENTE:

GRUPPO FERROVIARIA ITALIANA
GRUPPO FERROVIE DELLO STATO

PROGETTAZIONE:

ITALFERR
GRUPPO FERROVIE DELLO STATO

DIREZIONE TECNICA
U.O. AMBIENTE ARCHITETTURA E ARCHEOLOGIA

PROGETTO DEFINITIVO

ITINERARIO NAPOLI - BARI
RADDOPPIO TRATTA CANCELLO - BENEVENTO
1° LOTTO FUZIONALE CANCELLO - FRASSO TELESINO E VARIANTE ALLA LINEA ROMA NAPOLI VIA CASSINO NEL COMUNE DI MADDALONI
OPERA DI COLLEGAMENTO TRA STRUTTURA AD ARCHI E LA LINEA STORICA ROMA NAPOLI VIA CASSINO E VIABILITA' AL KM 13+276
STUDIO AMBIENTALE

Analisi del sistema antropico e paesaggistico: morfologia del paesaggio

SCALA :
1:5.000

COMMESSA LOTTO FASE ENTE TIPO DOC. OPERA/DISCIPLINA PROGR. REV.

IFOF 01 D 22 N5 IM0000 003 A

Revis.	Descrizione	Redatto	Data	Verificato	Data	Approvato	Data	Autorizzato	Data
A	EMISSIONE	R. Zoppi	Dic. 2015	G. Dajelli S. Mariani	Dic. 2015	F. Cerrone	Dic. 2015	A. Martino	Dic. 2015

File:-

n. Elab.: