SCALA 1:250

Linea 220 kV
VILLAVALLE – PIETRAFITTA
Progressiva 971,70

SEZ. A – A

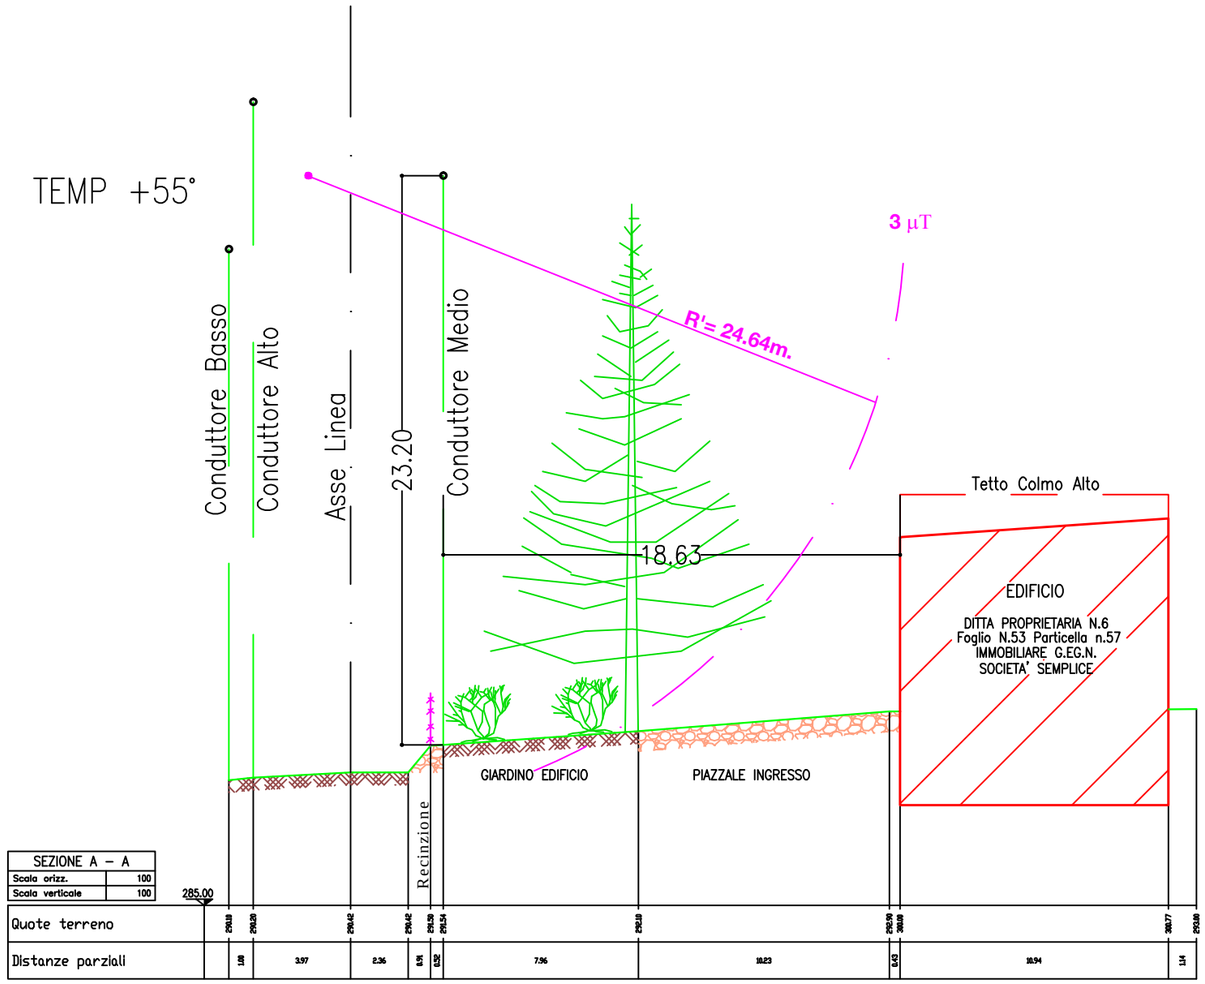

SCALA 1:2000

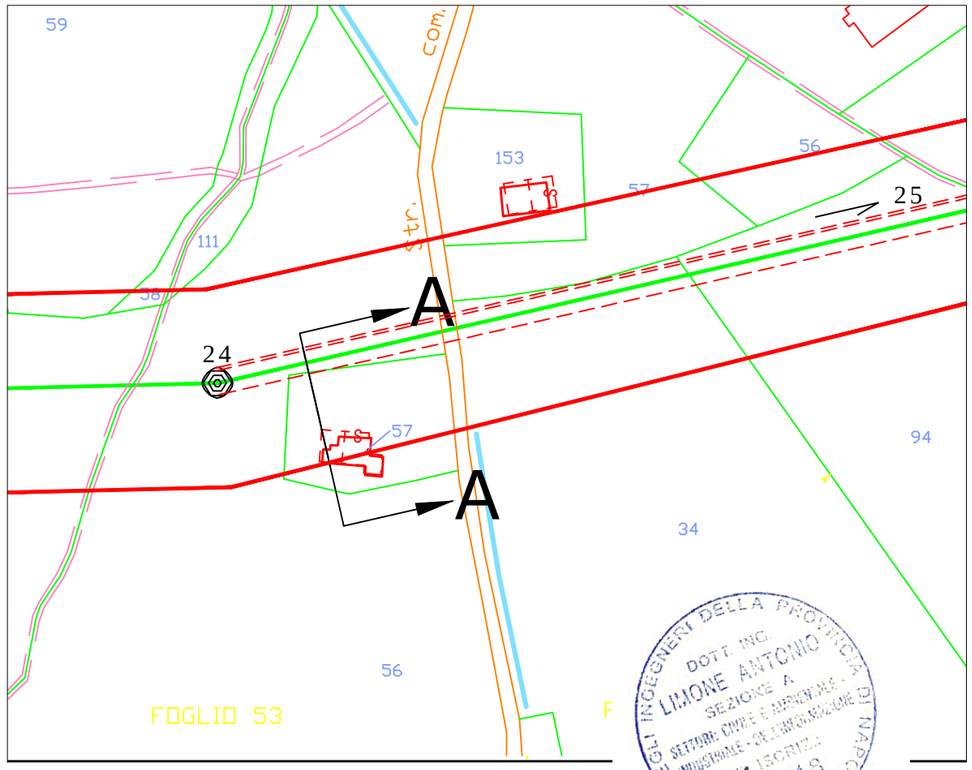

ORDINE DEGLI INGEGNERI DELLA PROVINCIA DI NAPOLI
DOTT. ING. LIMONE ANTONIO
SEZIONE A
SETTORE CIVILE E AMBIENTALE
INDUSTRIALE - DELL'INFORMAZIONE
N° ISCRIZ. 12048

REVISIONI					
00	14/05/2014	PRIMA EMISSIONE	R. DI LORETI UPRI TLIN	S. MADONNA UPRI TLIN	A. LIMONE UPRI
N.	DATA	DESCRIZIONE	ELABORATO	VERIFICATO	APPROVATO

TIPOLOGIA DELL'ELABORATO	CODIFICA DELL'ELABORATO
SEZIONE	D E 22269C1 C EX 00023
PROGETTO	TITOLO
RICAVATO DAL DOC. TERNA	ELETTRODOTTO 220 kV VILLAVALLE - PIETRAFITTA VARIANTE ELETTRODOTTO DAL SOST. 21 AL SOST. 44
CLASSIFICAZIONE DI SICUREZZA	CAMPATA 24-25 (1) - N° DITTA 6

Terna Rete Italia
TERNA GROUP

NOME DEL FILE	SCALA CAD	FORMATO	SCALA	FOGLIO
	1 unità =			/

m25D001SG-r00

Questo documento contiene informazioni di proprietà Terna Rete Italia S.p.A. e deve essere utilizzato esclusivamente dal destinatario in relazione alle finalità per le quali è stato ricevuto. E' vietata qualsiasi forma di riproduzione o di divulgazione senza l'esplicito consenso di Terna Rete Italia S.p.A.

This document contains information proprietary to Terna Rete Italia S.p.A. and it will have to be used exclusively for the purposes for which it has been furnished. Whichever shape of spreading or reproduction without the written permission of Terna Rete Italia S.p.A. is prohibit.

A3