



SCALA 1:250

Linea 220 kV  
VILVALLE - PIETRAFITTA  
Progressiva 4713,47

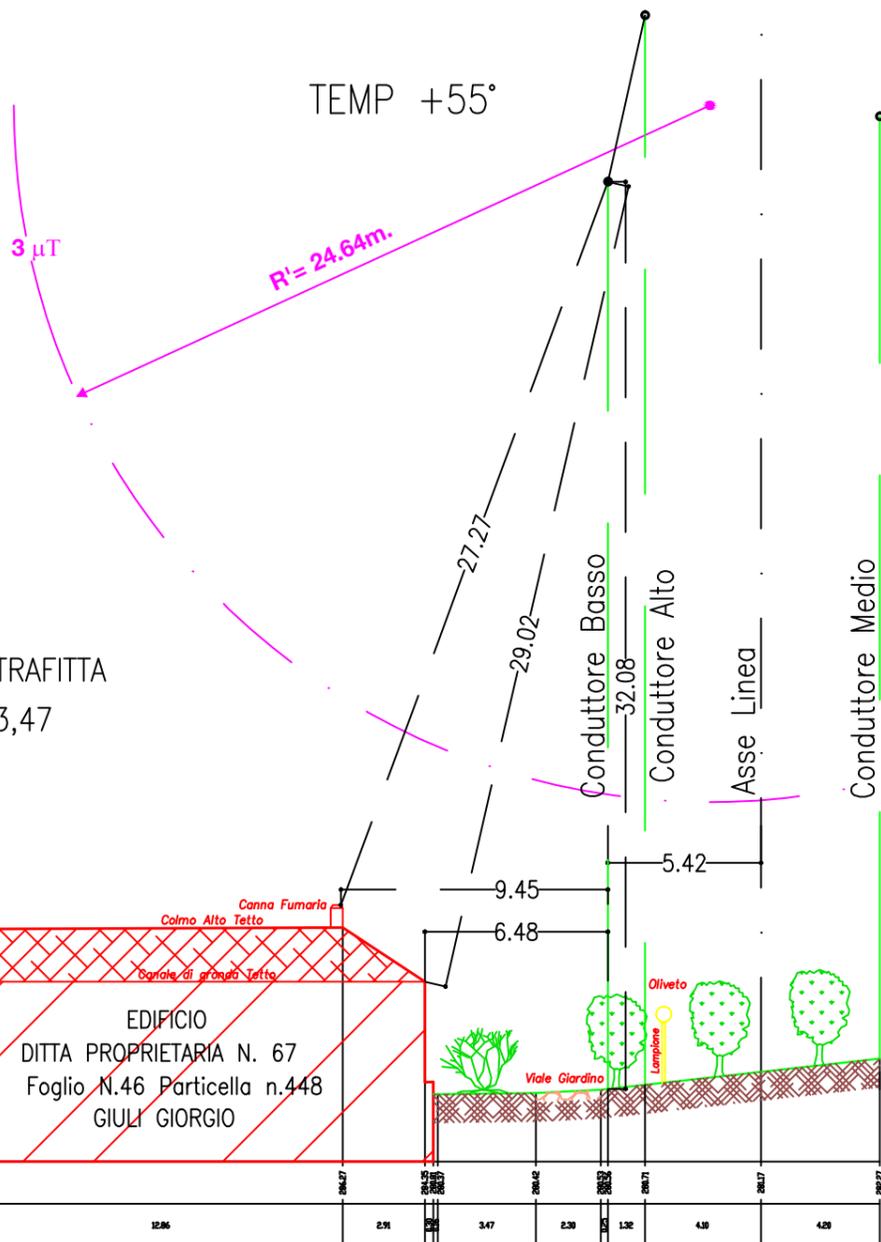

SEZIONE A - A	
Scala orizz.	100
Scala verticale	100
Quote terreno	278.00
Distanze parziali	1286 291 347 230 132 418 428

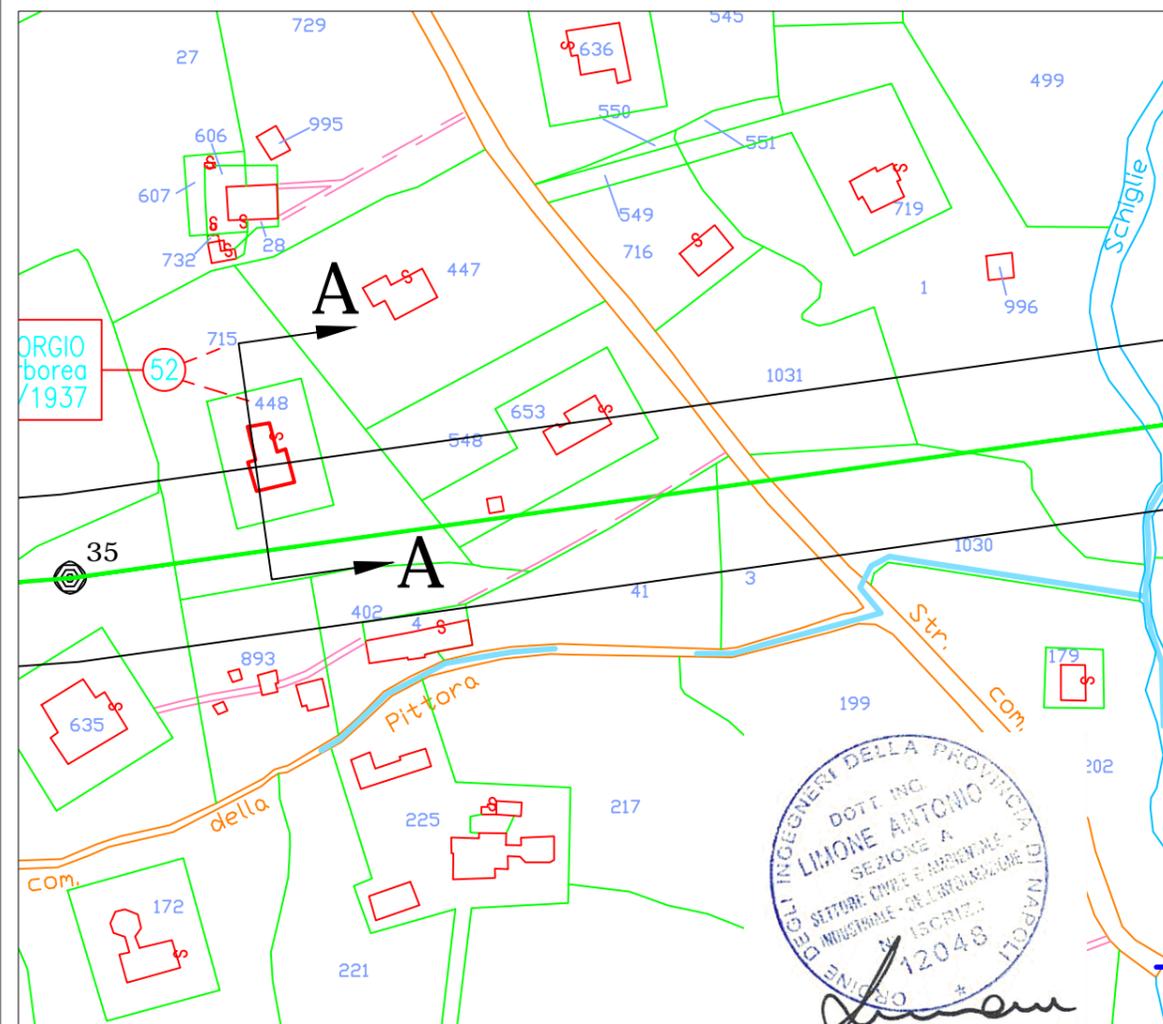

REVISIONI					
N.	DATA	DESCRIZIONE	ELABORATO	VERIFICATO	APPROVATO
00	14/05/2014	PRIMA EMISSIONE	R. DI LORETI UPRI TLIN	S. MADONNA UPRI TLIN	A. LIMONE UPRI

TIPOLOGIA DELL'ELABORATO	CODIFICA DELL'ELABORATO		Terna Rete Italia	
SEZIONE	D E 22269C1 C EX 00029		TERNA GROUP	
PROGETTO	TITOLO			
RICAVATO DAL DOC. TERNA	ELETTRODOTTO 220 kV VILVALLE - PIETRAFITTA			
CLASSIFICAZIONE DI SICUREZZA	VARIANTE ELETTRODOTTO DAL SOST. 21 AL SOST. 44			
	CAMPATA 35-36 - N° DITTA 67			
NOME DEL FILE	SCALA CAD	FORMATO	SCALA	FOGLIO
	1 unità =			/

Questo documento contiene informazioni di proprietà Terna Rete Italia S.p.A. e deve essere utilizzato esclusivamente dal destinatario in relazione alle finalità per le quali è stato ricevuto. E' vietata qualsiasi forma di riproduzione o di divulgazione senza l'esplicito consenso di Terna Rete Italia S.p.A.  
This document contains information proprietary to Terna Rete Italia S.p.A. and it will have to be used exclusively for the purposes for which it has been furnished. Whichever shape of spreading or reproduction without the written permission of Terna Rete Italia S.p.A. is prohibi.