

SCALA 1:250

Linea 220 kV
VILVALLE - PIETRAFITTA
Progressiva 4801,52


SEZIONE A - A	
Scala orizz.	100
Scala verticale	100
Quote terreno	277.00
Distanze parziali	2.51 2.86 2.52 1.21 0.77 3.34 1.21 3.79 1.21 3.92 4.19

EDIFICIO
DITTA PROPRIETARIA N.65
Foglio N.46 Particella n.653
CECCOTTI EMILIO
SILVESTRI LILIANA

TEMP +55°

R' = 24.64m.

Conduttore Basso
Conduttore Alto
Asse Linea
Conduttore Medio

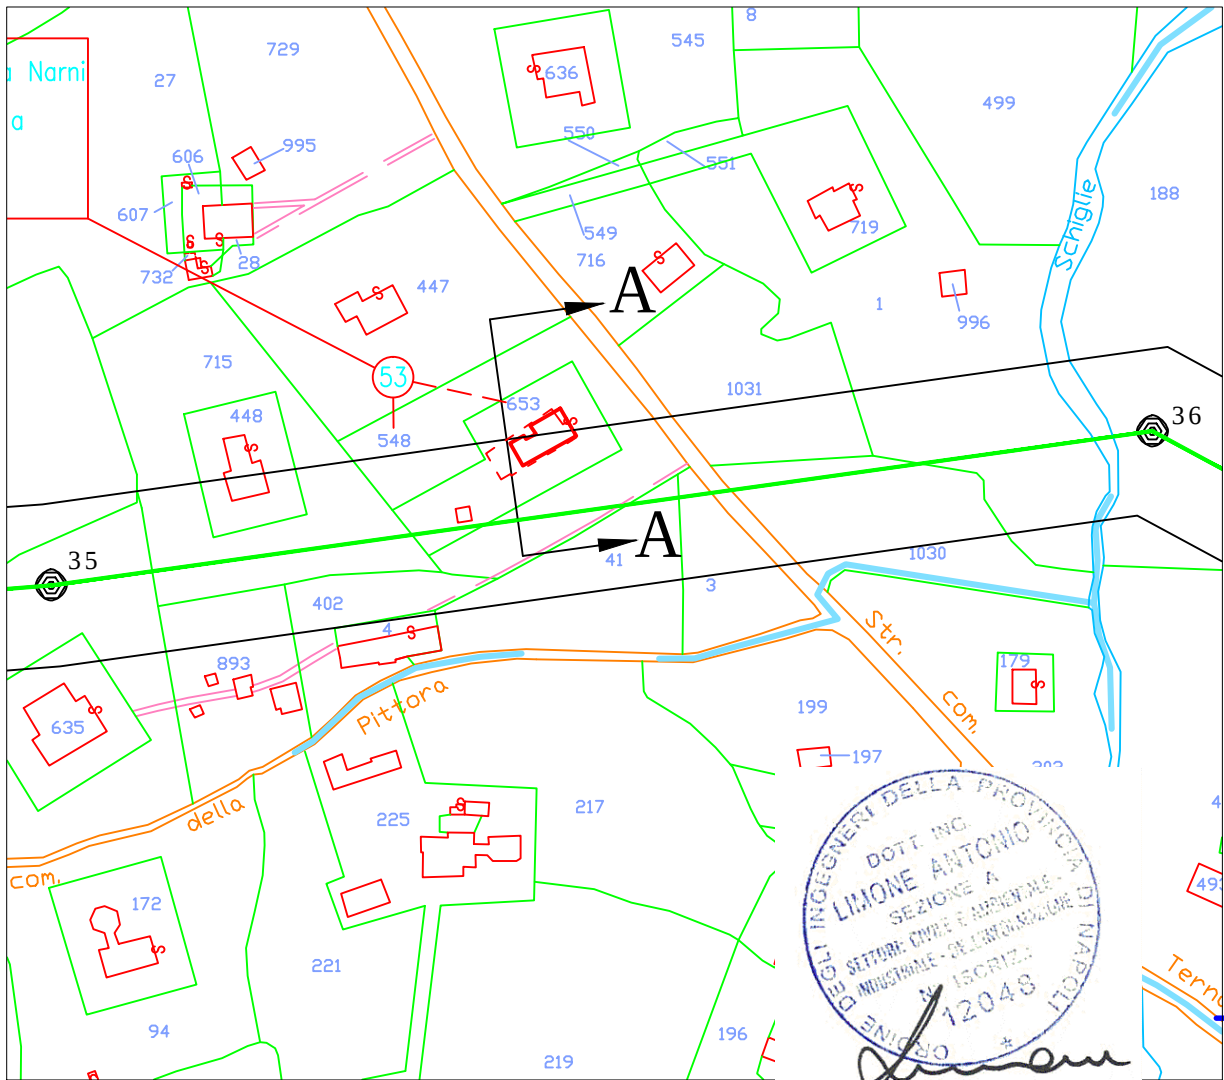

REVISIONI					
	N.	DATA	DESCRIZIONE	ELABORATO	VERIFICATO
	00	14/05/2014	PRIMA EMISSIONE	R. DI LORETI UPRI TLIN	S. MADONNA UPRI TLIN
				A. LIMONE UPRI	

TIPOLOGIA DELL'ELABORATO		CODIFICA DELL'ELABORATO			
SEZIONE		D E 22269C1 C EX 00031			
PROGETTO		TITOLO			
		ELETTRODOTTO 220 kV VILVALLE - PIETRAFITTA VARIANTE ELETTRODOTTO DAL SOST. 21 AL SOST. 44 CAMPATA 35-36 (3) - N° DITTA 65			
RICAVATO DAL DOC. TERNA					
CLASSIFICAZIONE DI SICUREZZA					
NOME DEL FILE		SCALA CAD	FORMATO	SCALA	FOGLIO
		1 unità =			/

Questo documento contiene informazioni di proprietà Terna Rete Italia S.p.A. e deve essere utilizzato esclusivamente dal destinatario in relazione alle finalità per le quali è stato ricevuto. E' vietata qualsiasi forma di riproduzione o di divulgazione senza l'esplicito consenso di Terna Rete Italia S.p.A.

This document contains information proprietary to Terna Rete Italia S.p.A. and it will have to be used exclusively for the purposes for which it has been furnished. Whichever shape of spreading or reproduction without the written permission of Terna Rete Italia S.p.A. is prohibi.