COMMITTENTE:

RFI RETE FERROVIARIA ITALIANA
GRUPPO FERROVIE DELLO STATO ITALIANE

DIREZIONE TERRITORIALE PRODUZIONE VENEZIA

PROGETTAZIONE: sepi s.r.l. Studi esecuzione progetti ingegneria

STUDI ESECUZIONE PROGETTI INGEGNERIA S.E.P.I. S.r.l.
Via F.lli Perini, 93 - 38122 Trento (TN)

SOGGETTO TECNICO: DIREZIONE TERRITORIALE PRODUZIONE VENEZIA
S.O. INGEGNERIA e TECNOLOGIE
REP. S.O.A.F.I.S. - Sede Opere d'Arte Fabbricati Impianti Speciali

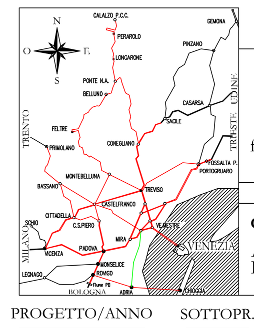

PROGETTO DEFINITIVO

Linea: VENEZIA - TRIESTE
Località: QUARTO D'ALTINO - RONCADE

Progettazione definitiva dell'intervento di modifica di tracciato della linea ferroviaria Venezia - Trieste tra il km 15+600 ed il km 17+800 circa, ai fini della velocizzazione della tratta Venezia Mestre - Portogruaro

GEOLOGIA E INDAGINI GEOGNOSTICHE

Allegato 9
Risultati Tomografia Elettrica

SCALA 1 : 500

Foglio 1 di 1

PROGETTO/ANNO	SOTTOPR.	LIVELLO	NOME DOC.	PROG.OP.	FASE FUNZ.	NUMERAZIONE
1 4 4 1 1 3	0 0 1	P D	T B B C	0 4	0 4	G L N T 0 2 A

Revis.	Descrizione	Redatto	Data	Verificato	Data	Approvato	Data	Autorizzato	Data
A	Prima emissione	Soraperra	07.09.15	Soraperra	08.09.15	Meneguzzer	11.09.15	Meneguzzer	11.09.15

POSIZIONE ARCHIVIO

LINEA	SEDE TECN.	NOME DOC.	NUMERAZIONE
L 3 9 0	T R 3 0 4 4	T B B C	G L N T 0 2 A

Verificato e trasmesso	Data	Convalidato	Data	Archiviato	Data

TIMBRO

ORDINE DEGLI INGEGNERI DELLA PROV. DI TRENTO
dott.ing. MARCO MENEGUZZER
ISCRIZIONE ALBO N° 1483
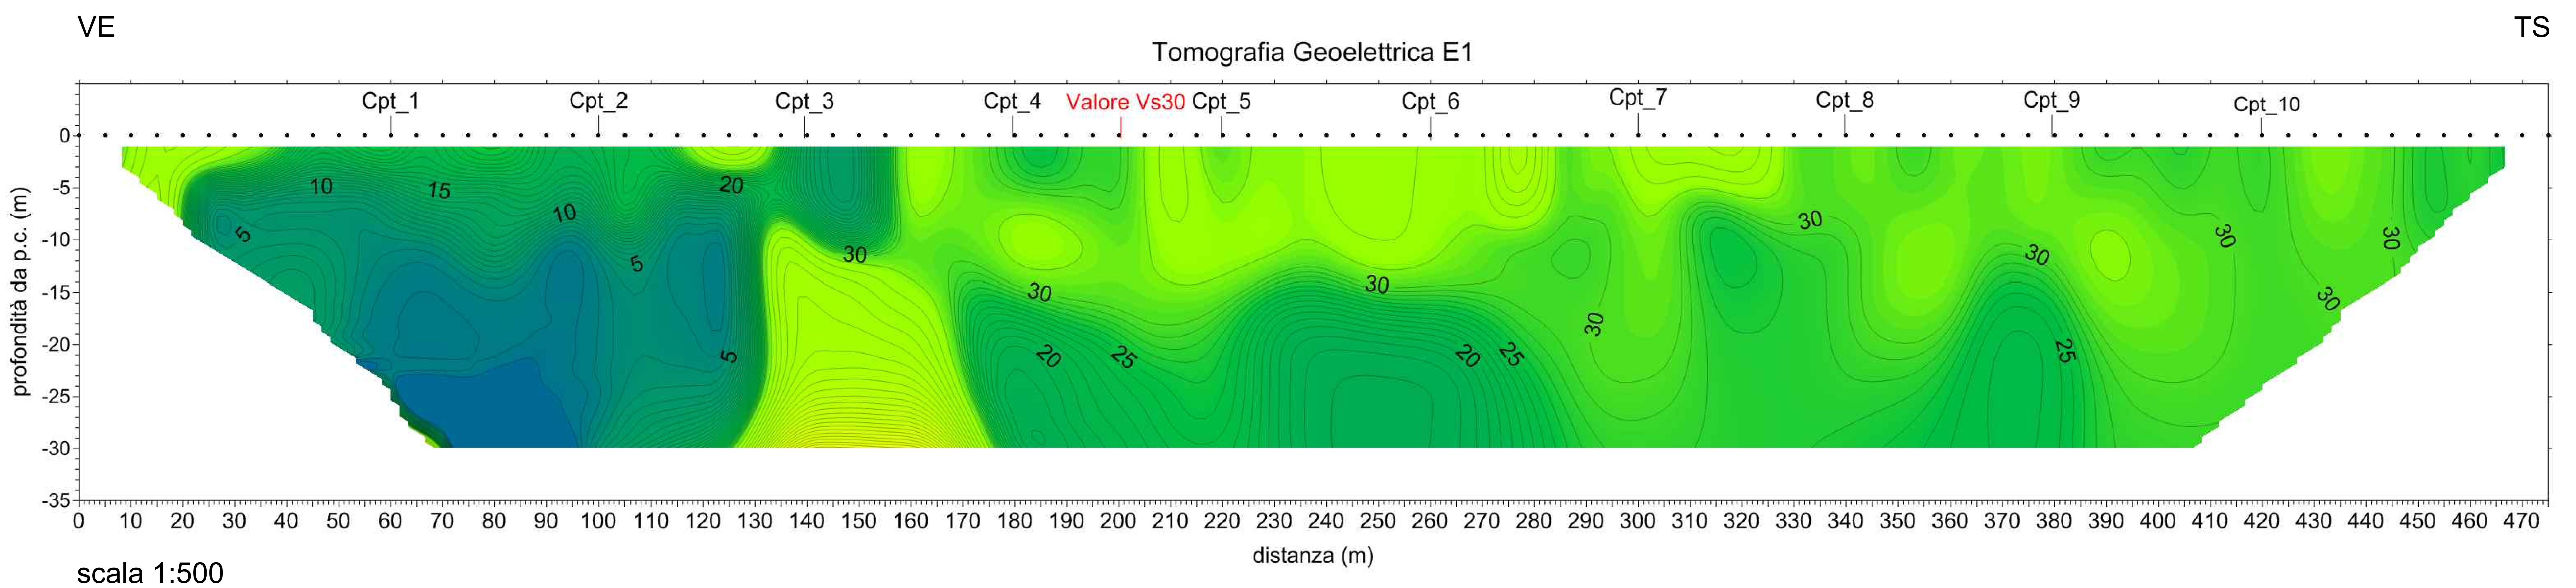
File: 149915DRMC04300